



PIANTE BLOCCO SPOGLIATOI - CHIOSCO RISTORO
rapp. 1:100


PIANTA PIANO RIALZATO
di scala n. 2/20

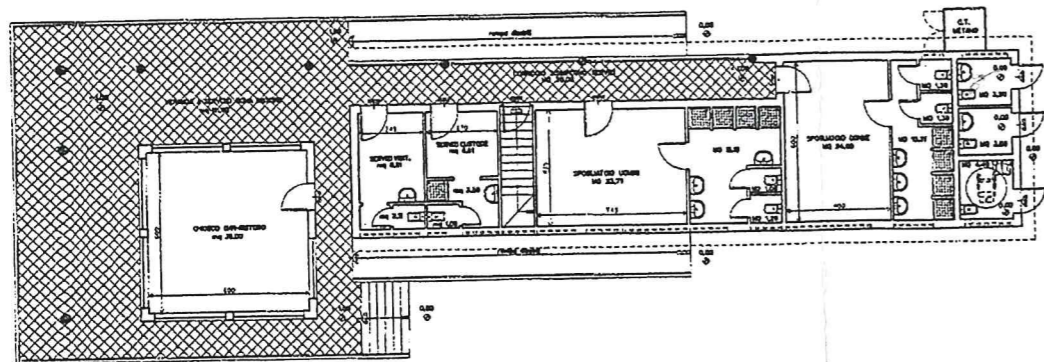

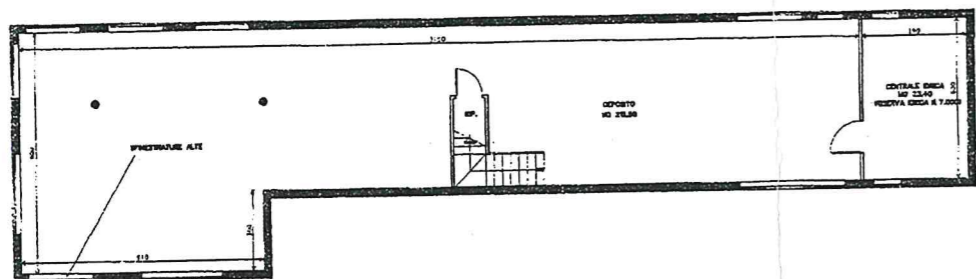


PIANTA PIANO CANTINATO
di scala n. 2/20

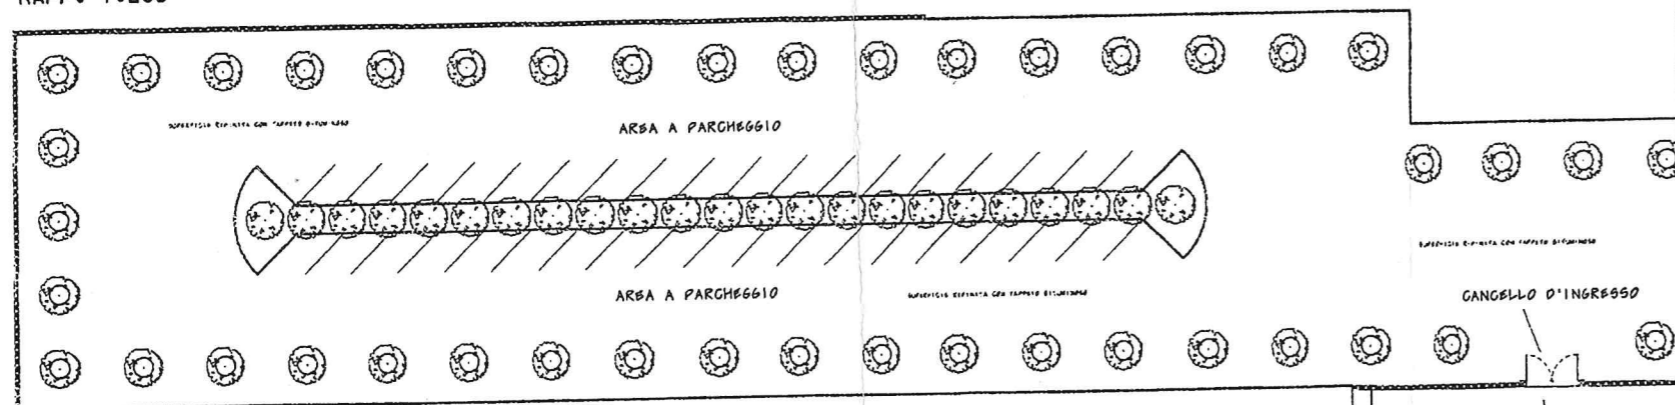

PLANIMETRIA GENERALE
RAPP. 1:200





 RECINZIONE COMUNALE IN G.A.
 LATO NON RECINTATO CONFINE CONDOMINII

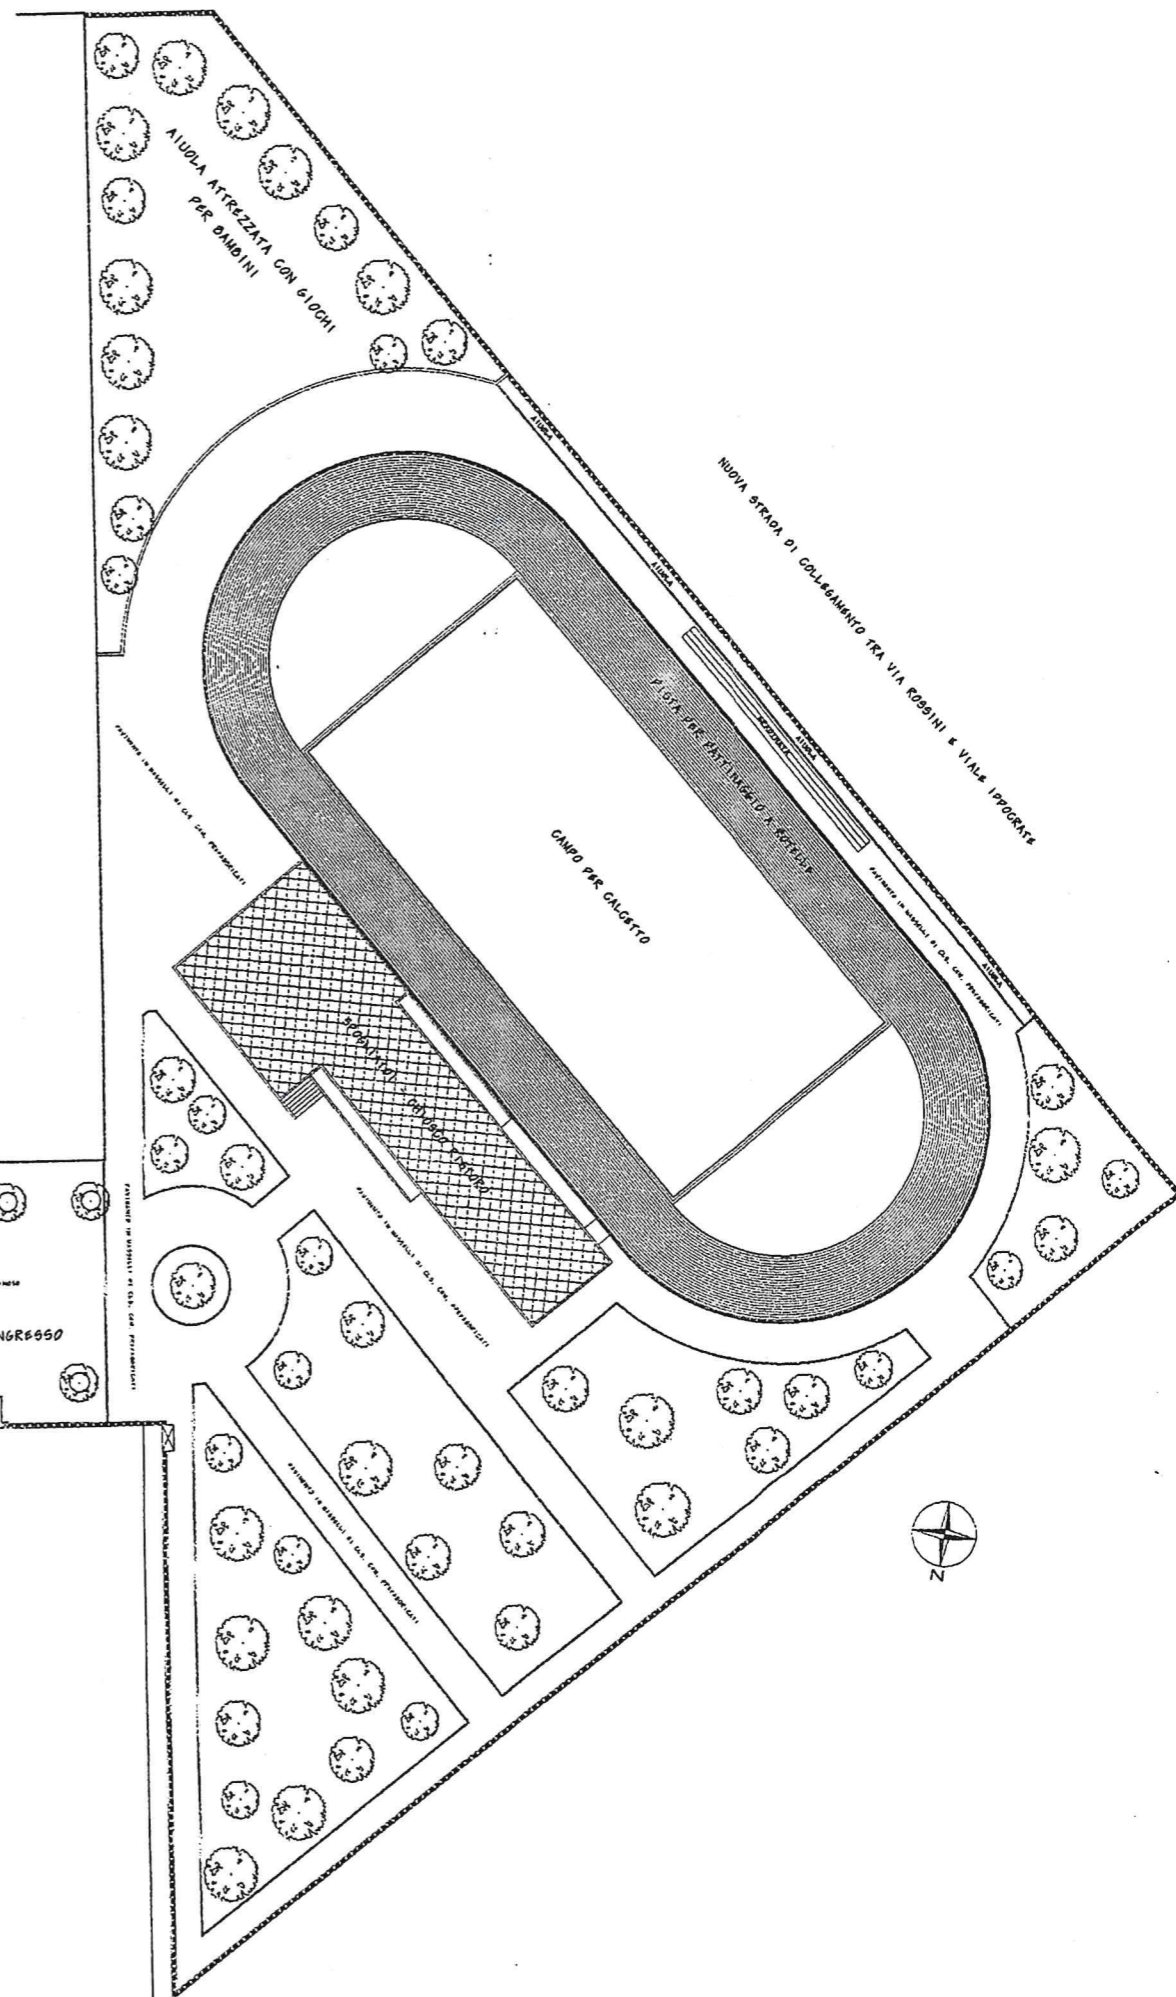




PIANTA PIANO RIALZATO
(H netto m 2,70)

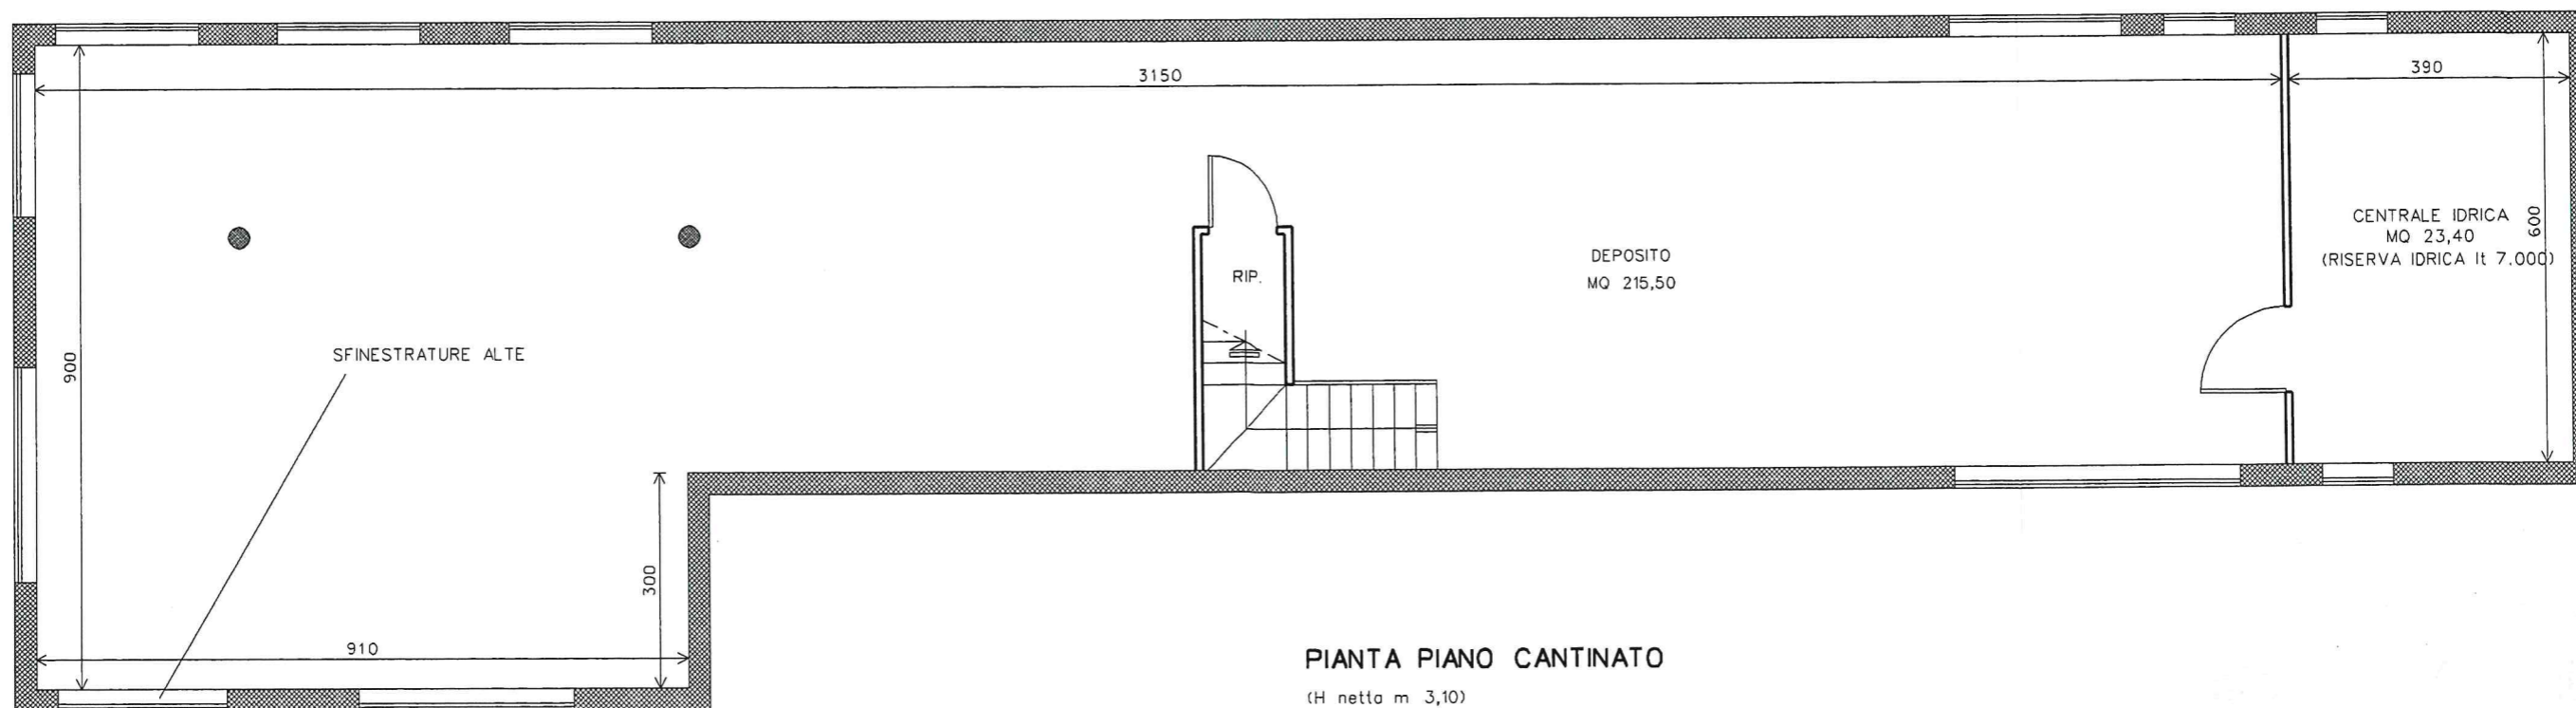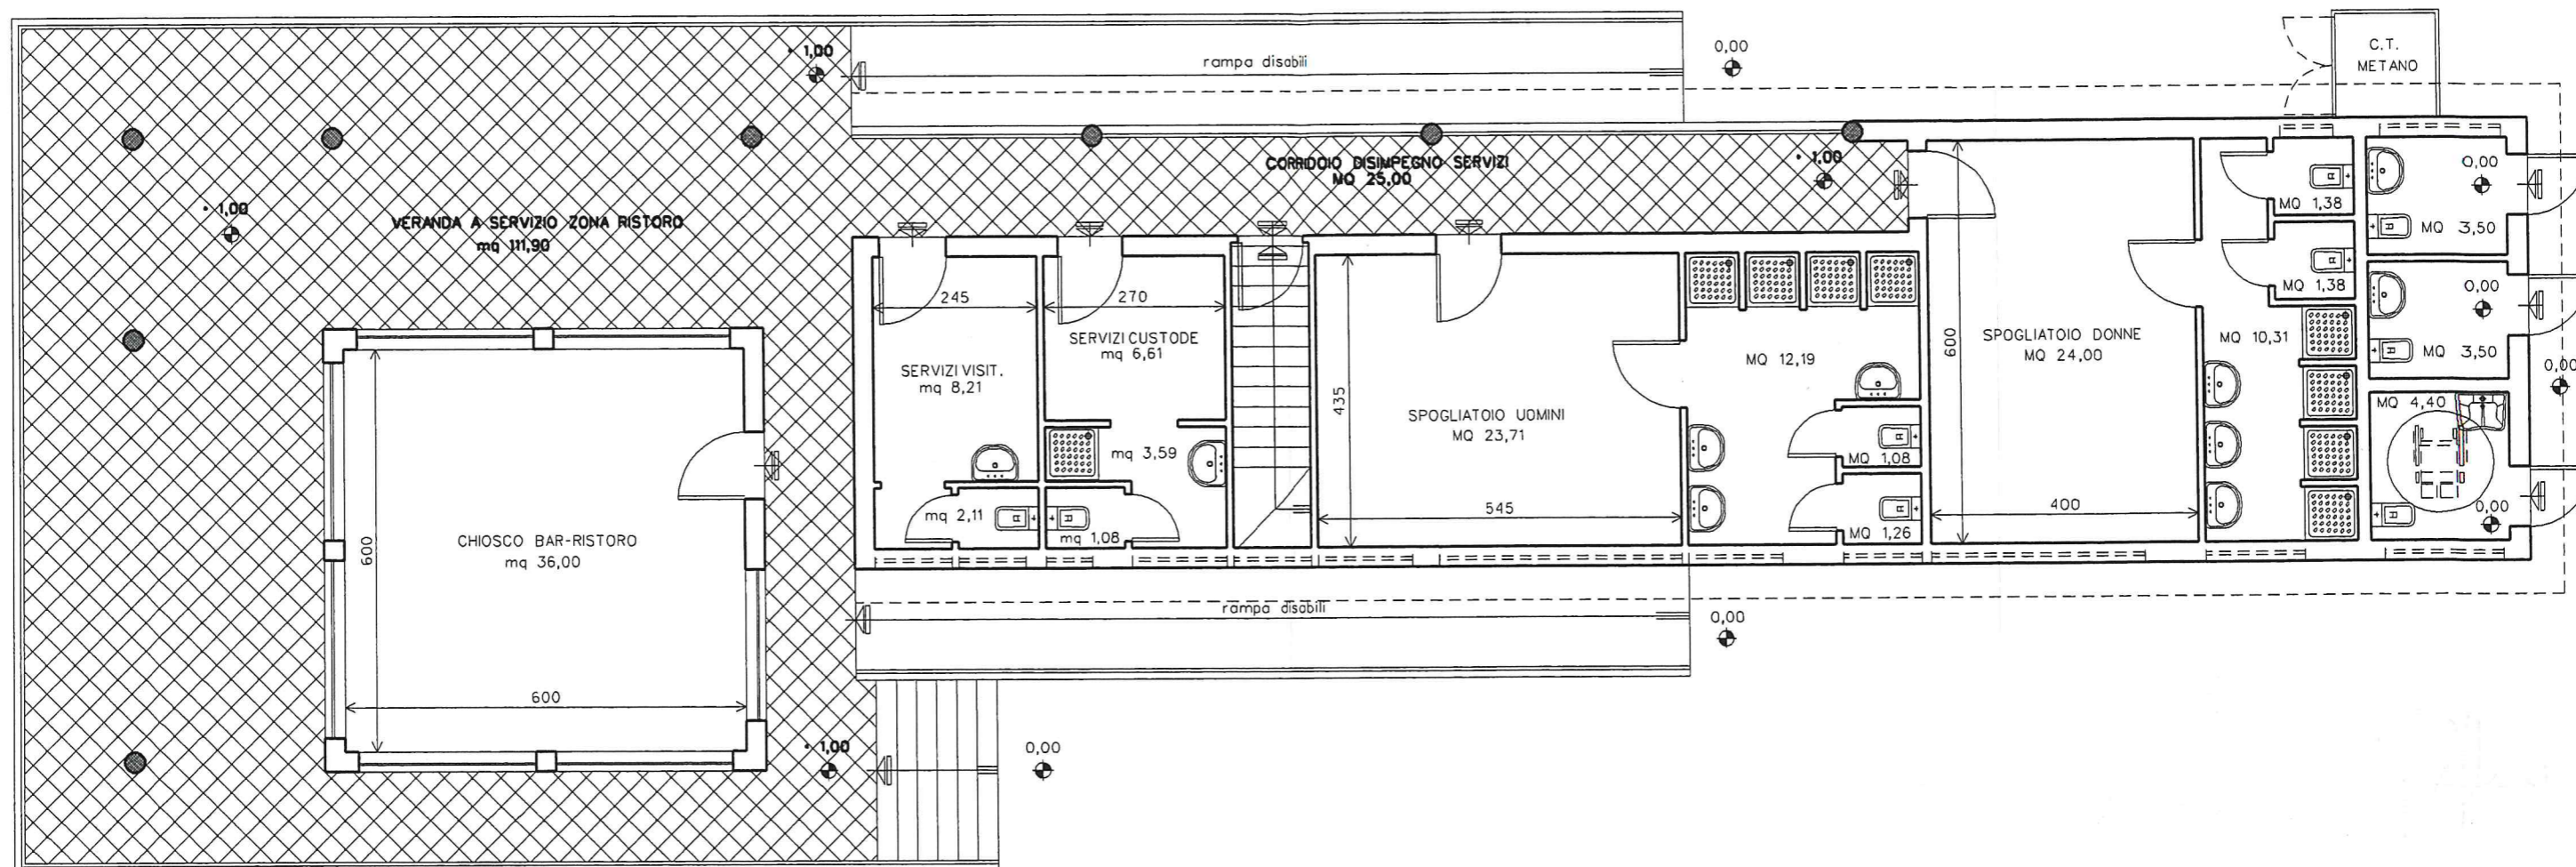

PIANTA PIANO CANTINATO
(H netto m 3,10)

1/200

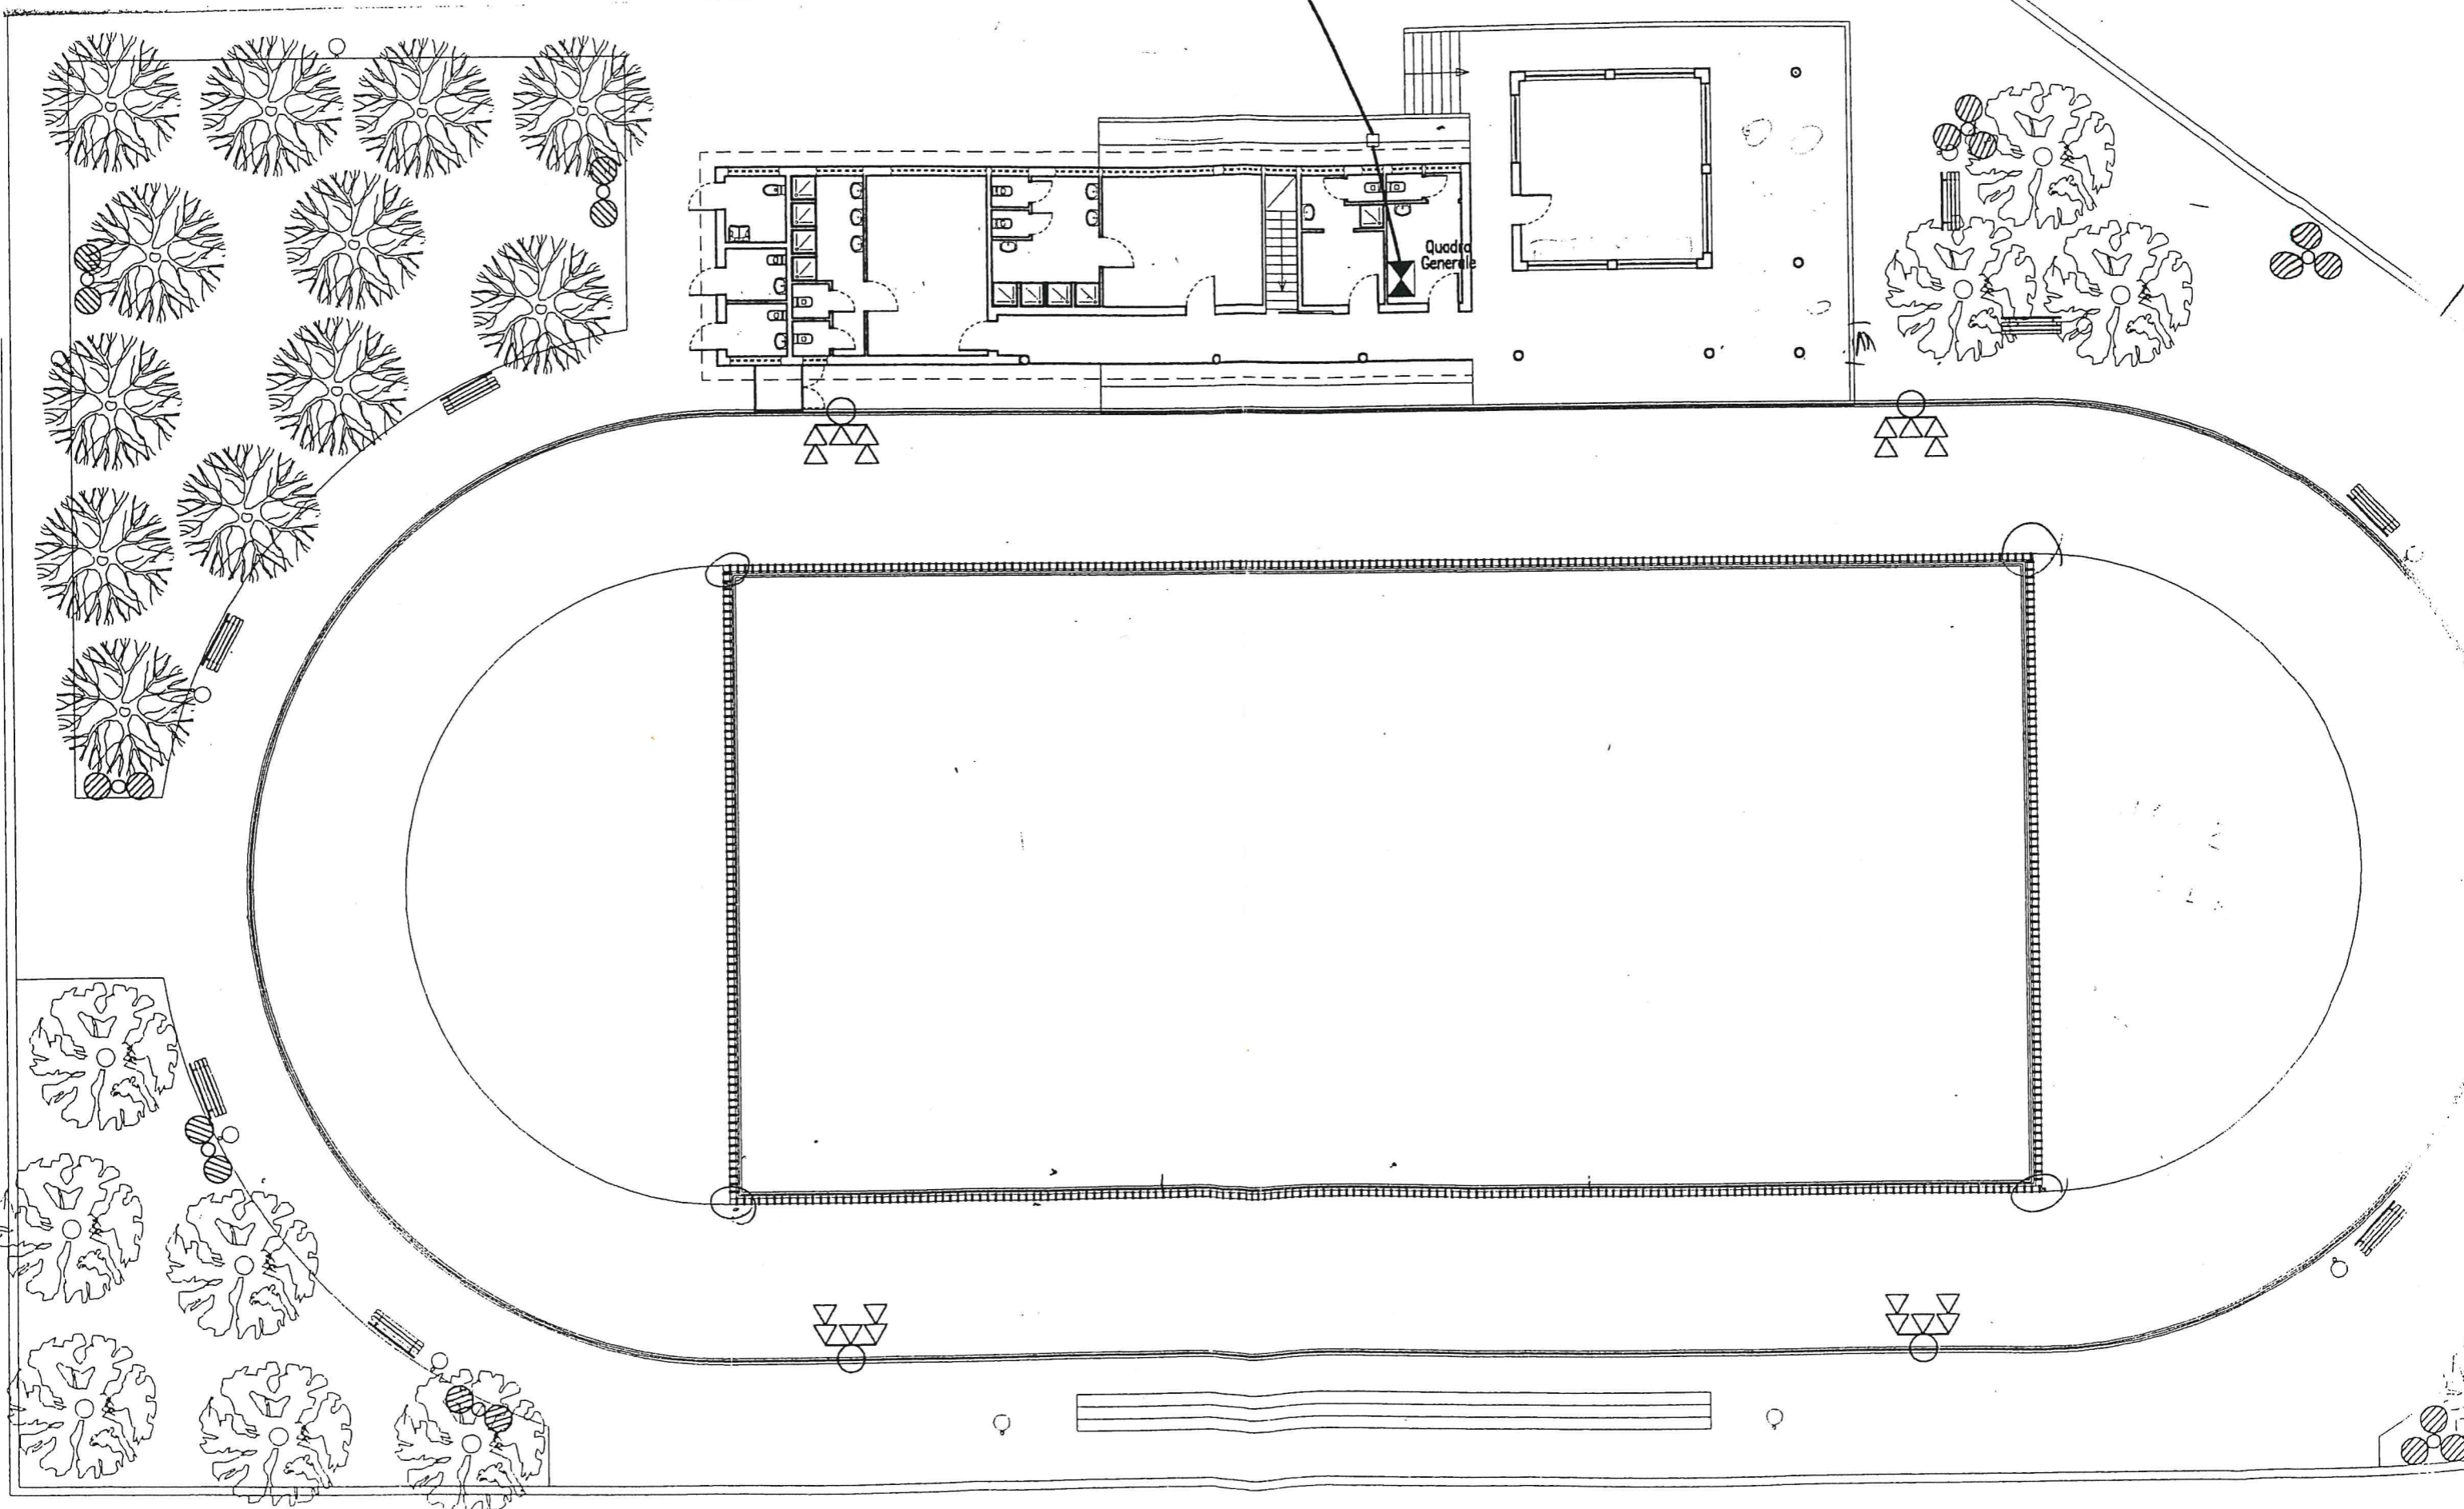

AMBIENTI PARTICOLARI (bagni o docce)

PIANTA PIANO RIALZATO * Scala 1:100

