

**STADIO COMUNALE "C.PUTTILLI"**

LAVORI DI ADEGUAMENTO FUNZIONALE DELLO STADIO C. PUTTILLI  
 COMPLETAMENTO LOTTO 1 – DEMOLIZIONE TRIBUNE INAGIBILI SERVIZI



**PROGETTO DEFINITIVO – ESECUTIVO**  
 ELABORATI GRAFICI

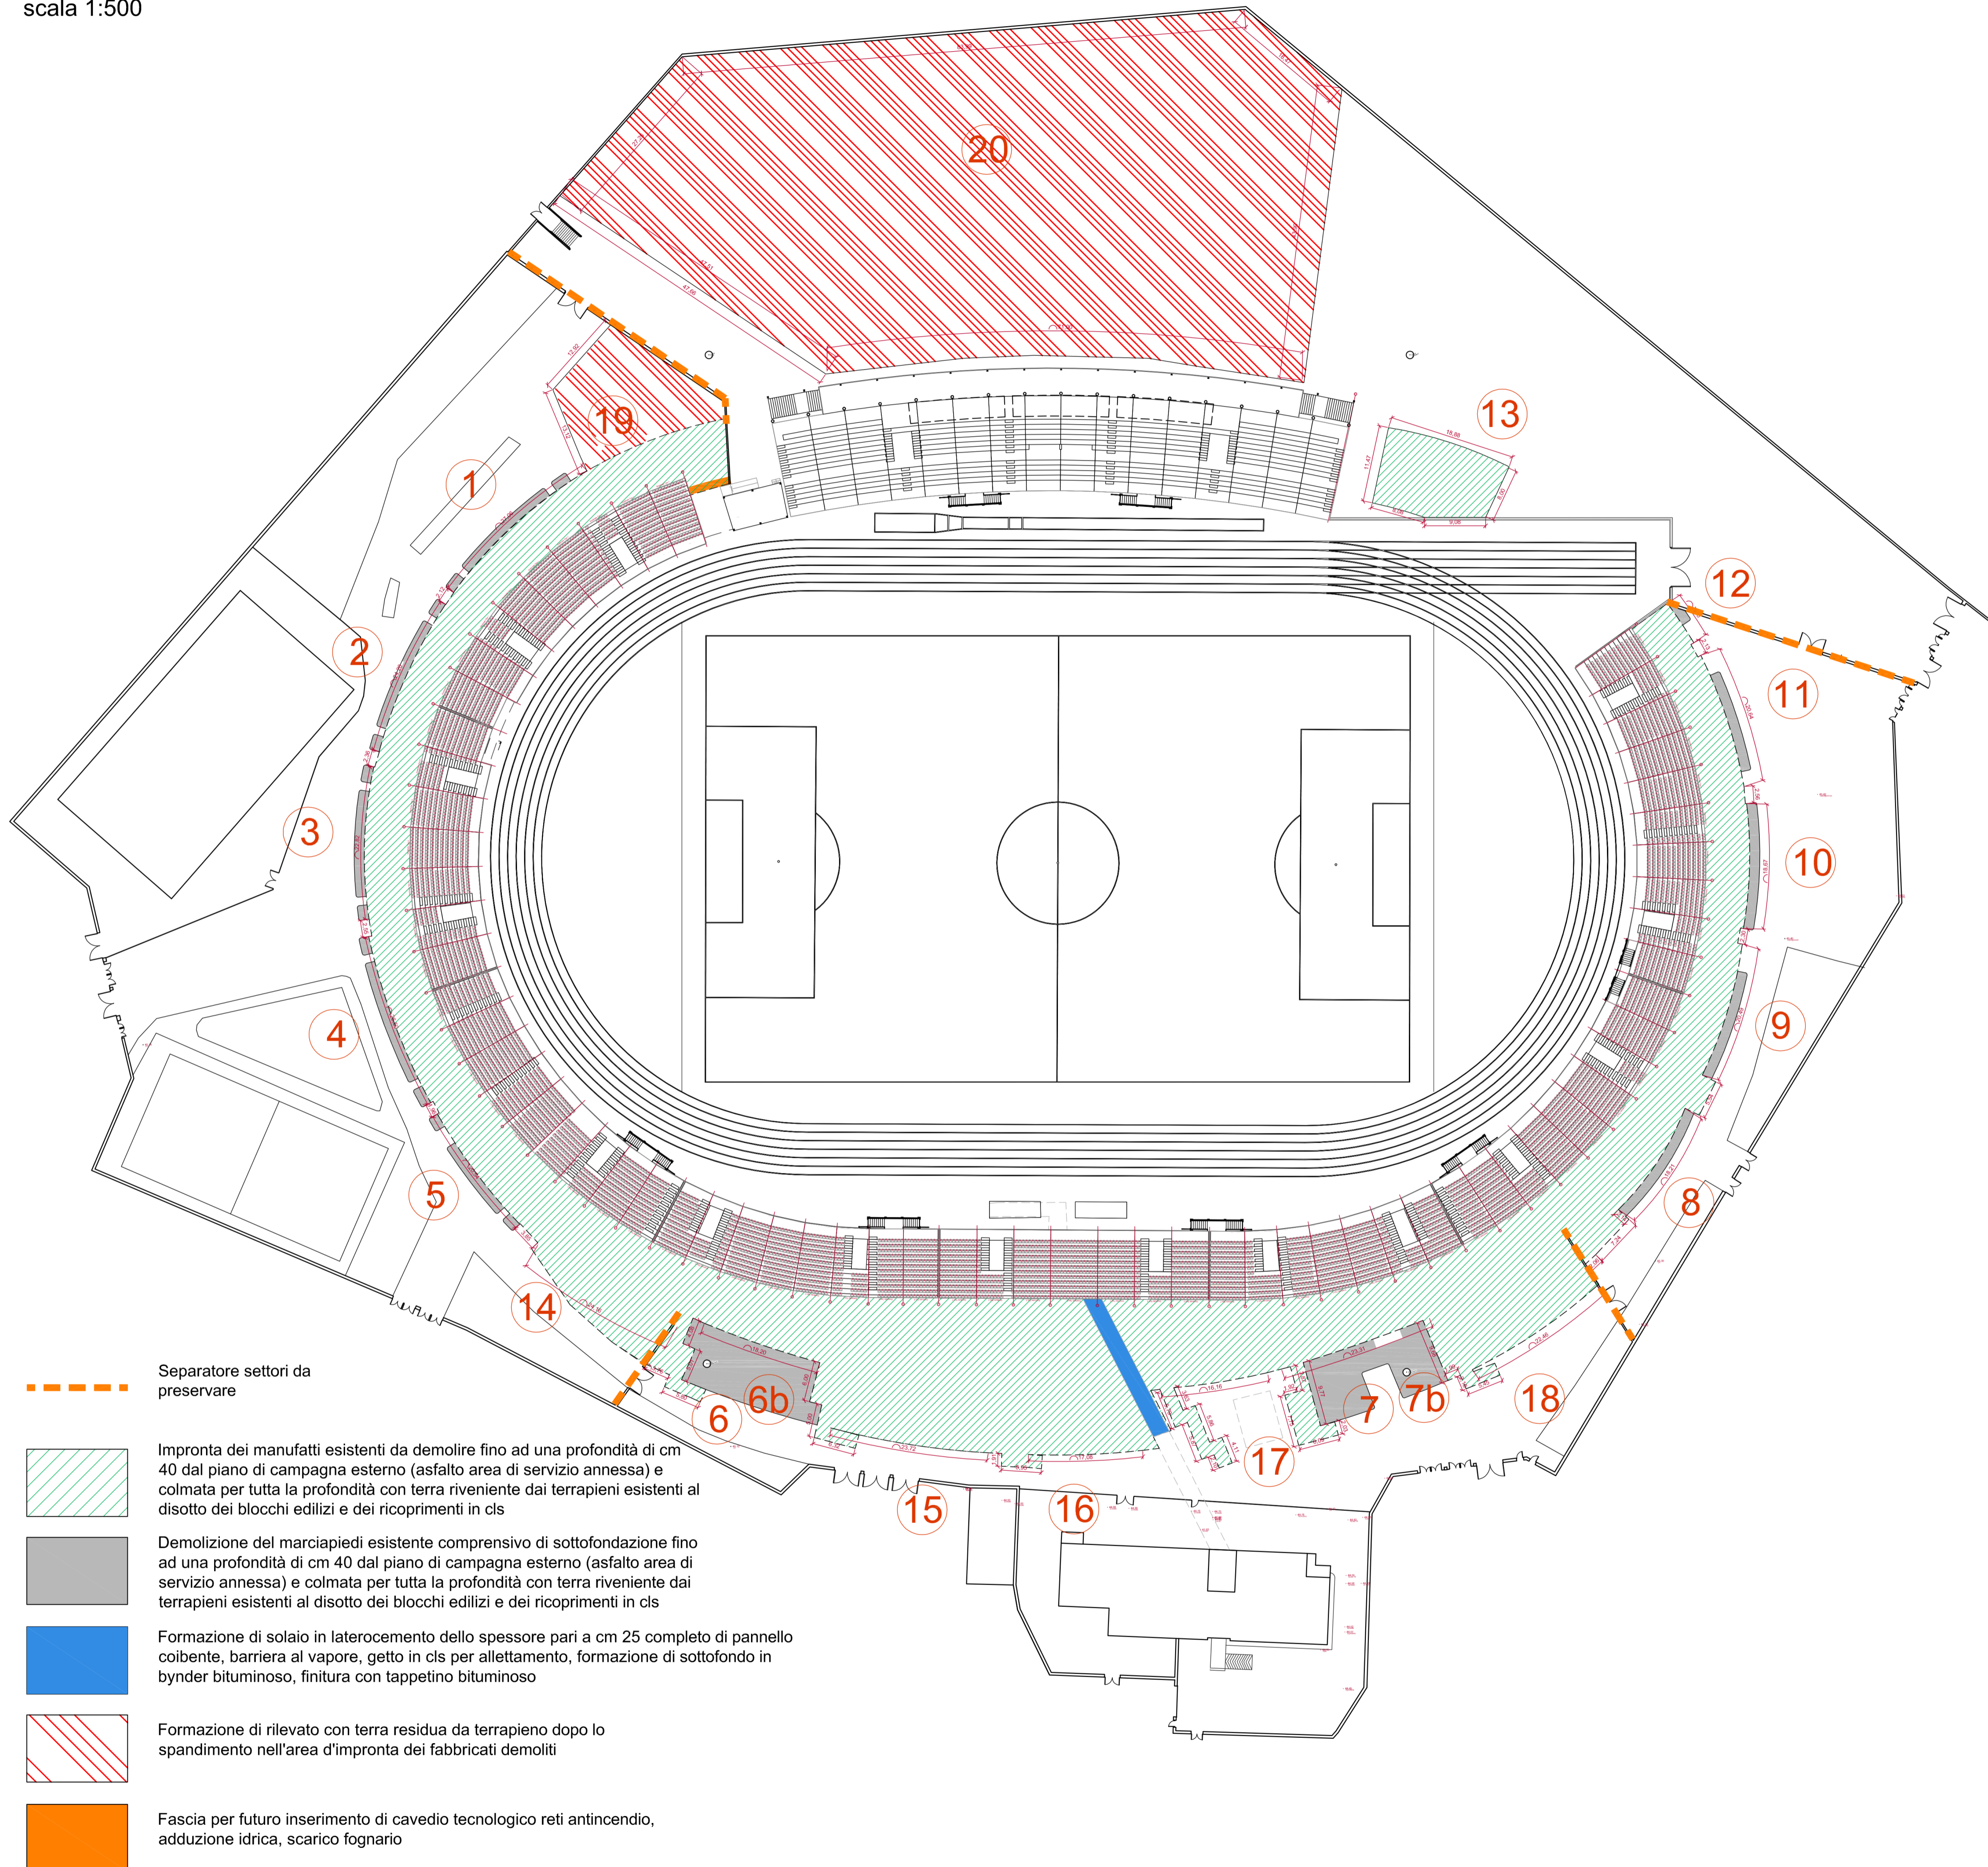
Committente: **Comune di Barletta – Settore LL.PP.**  
 Corso Cavour, 1  
 76121– Barletta (BAT)

Progettista: **Ing. Pierino Profeta**  
 via M. Conenna n.44  
 70126 – Bari (BA)

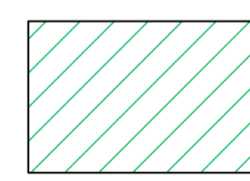
PROGETTO DEMOLIZIONI  
 Planimetria impianto sportivo q. ±6,50


Cod. Elaborato  
**P2**  
 scala  
 1:500


Data: agg. gennaio 2017

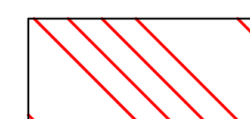



----- Separatore settori da preservare

 Impronta dei manufatti esistenti da demolire fino ad una profondità di cm 40 dal piano di campagna esterno (asfalto area di servizio annessa) e colmata per tutta la profondità con terra riveniente dai terrapieni esistenti al disotto dei blocchi edilizi e dei ricoprimenti in cls

 Demolizione del marciapiedi esistente comprensivo di sostruzione fino ad una profondità di cm 40 dal piano di campagna esterno (asfalto area di servizio annessa) e colmata per tutta la profondità con terra riveniente dai terrapieni esistenti al disotto dei blocchi edilizi e dei ricoprimenti in cls

 Formazione di solaio in laterocemento dello spessore pari a cm 25 completo di pannello coibente, barriera al vapore, getto in cls per allettamento, formazione di sottofondo in bynder bituminoso, finitura con tappetino bituminoso

 Formazione di rilevato con terra residua da terrapieno dopo lo spandimento nell'area d'impronta dei fabbricati demoliti

 Fascia per futuro inserimento di cavedio tecnologico reti antincendio, adduzione idrica, scarico fognario