


PIANTA CURVA SUD (Settore Ospiti)
Scala 1:200



- LEGENDA**
- LIMITE SETTORE CURVA SUD (Sivona Ovari)
 - DELIMITAZIONE NUMERO DI SPETTATORI AFFERENTA A CIASCUN MARCO
 - PERCORSI SPETTATORI
 - INGRESSO AL SETTORE
 - USCITA DI SICUREZZA
 - PERCORSO DI USCITA VERSO IL BASSO
 - PERCORSO DI USCITA VERSO L'ALTO
 - PERCORSO DI USCITA ORIZZONTALE
 - DELIMITAZIONE FRA SETTORI
 - AVVISATORE OTTICO ACUSTICO DI ALLARME ANTINCENDIO
 - RILEVATORE DI FUMO
 - IDIANTE UNIAS
 - ATTACCO AUTODIPIANTA UNITO
 - ESTINTORE
 - LUGOGIO SOGNO

PLANIMETRIA GENERALE DI RIFERIMENTO
Scala 1:2000

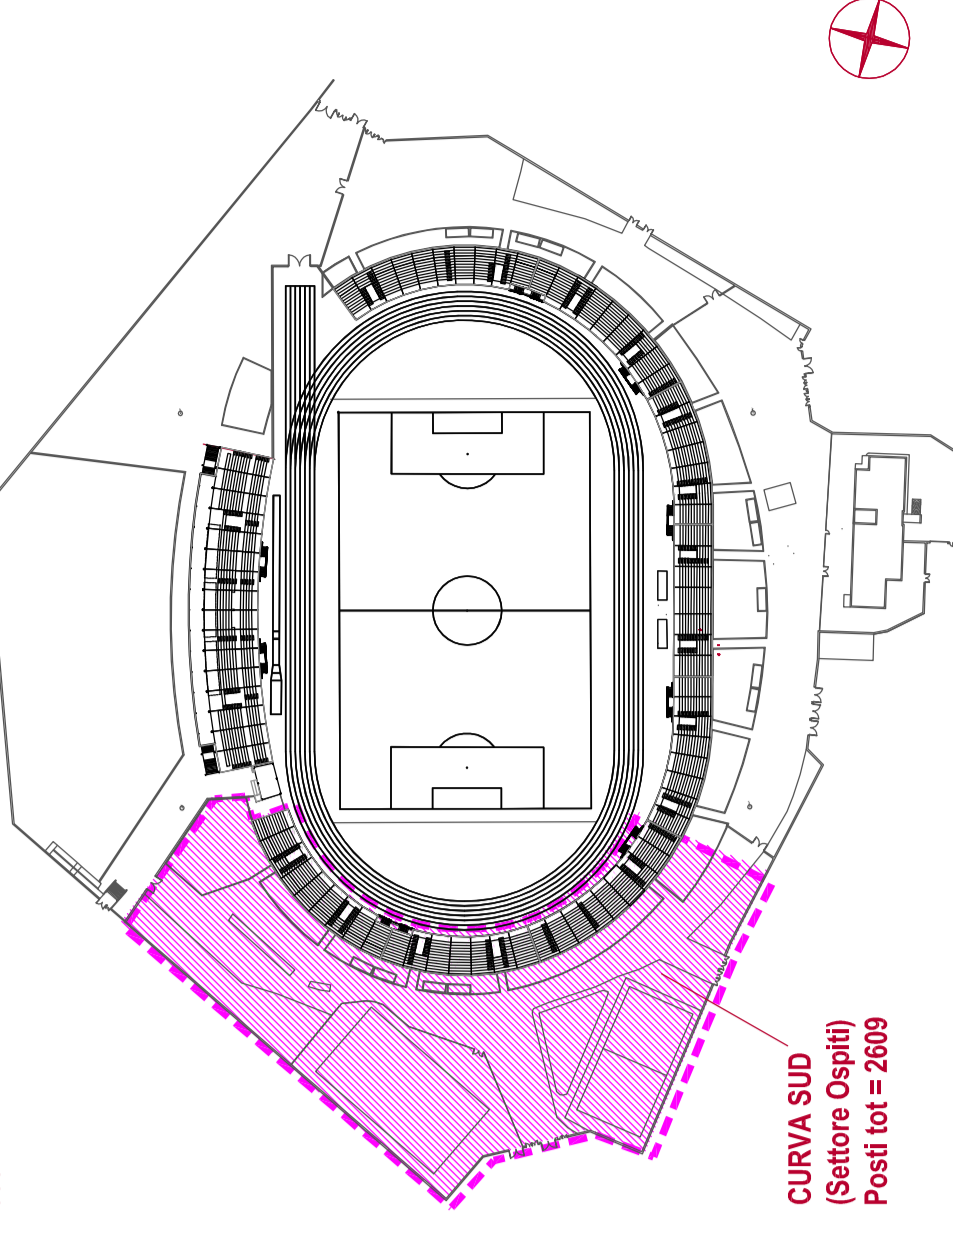

COMUNE DI BARILETTA
Provincia di Barletta-Andria-Trani

PROGETTO DEFINITIVO

ADEGUAMENTO FUNZIONALE DELLO STADIO COMUNALE "C. PUTILLI" - COMPLETAMENTO 1° LOTTO

Comune di Barletta
Corso V. Emanuele, 54 - 70051 Barletta (BT)

Progettazione:
Eng. Pierluigi Profeta
Via S. Maria, 10 - 70051 Barletta (BT)

Conf. elaborato:
PI04
Settore Curva Sud (Settore Ospiti)

Scala: 1:200
Data: 09/02/2017

