



CITTÀ DI BARLETTA

Medaglia d'oro al Valor Militare e al Merito Civile
Città della Disfida

Settore Lavori Pubblici, Manutenzioni

PROGETTO ESECUTIVO



LAVORI DI MANUTENZIONE DELLA FACCIATA PRINCIPALE E DEL PORTICO DEL TEATRO COMUNALE "G. CURCI"



VARIANTE DI PROGETTO DEGLI INTERVENTI

RIPARAZIONE IMPIANTO ELETTRICO

SCALA 1:100	DATA Novembre 2024	REV.
Dirigente e RUP Ing. Ernesto Bernardini	Progetto arch.	
Elaborato E104/BVE	Arch. Paola F. Masciopinto	
ILLUMINAZIONE PROSPETTO	Arch. Nicola Giacovelli	

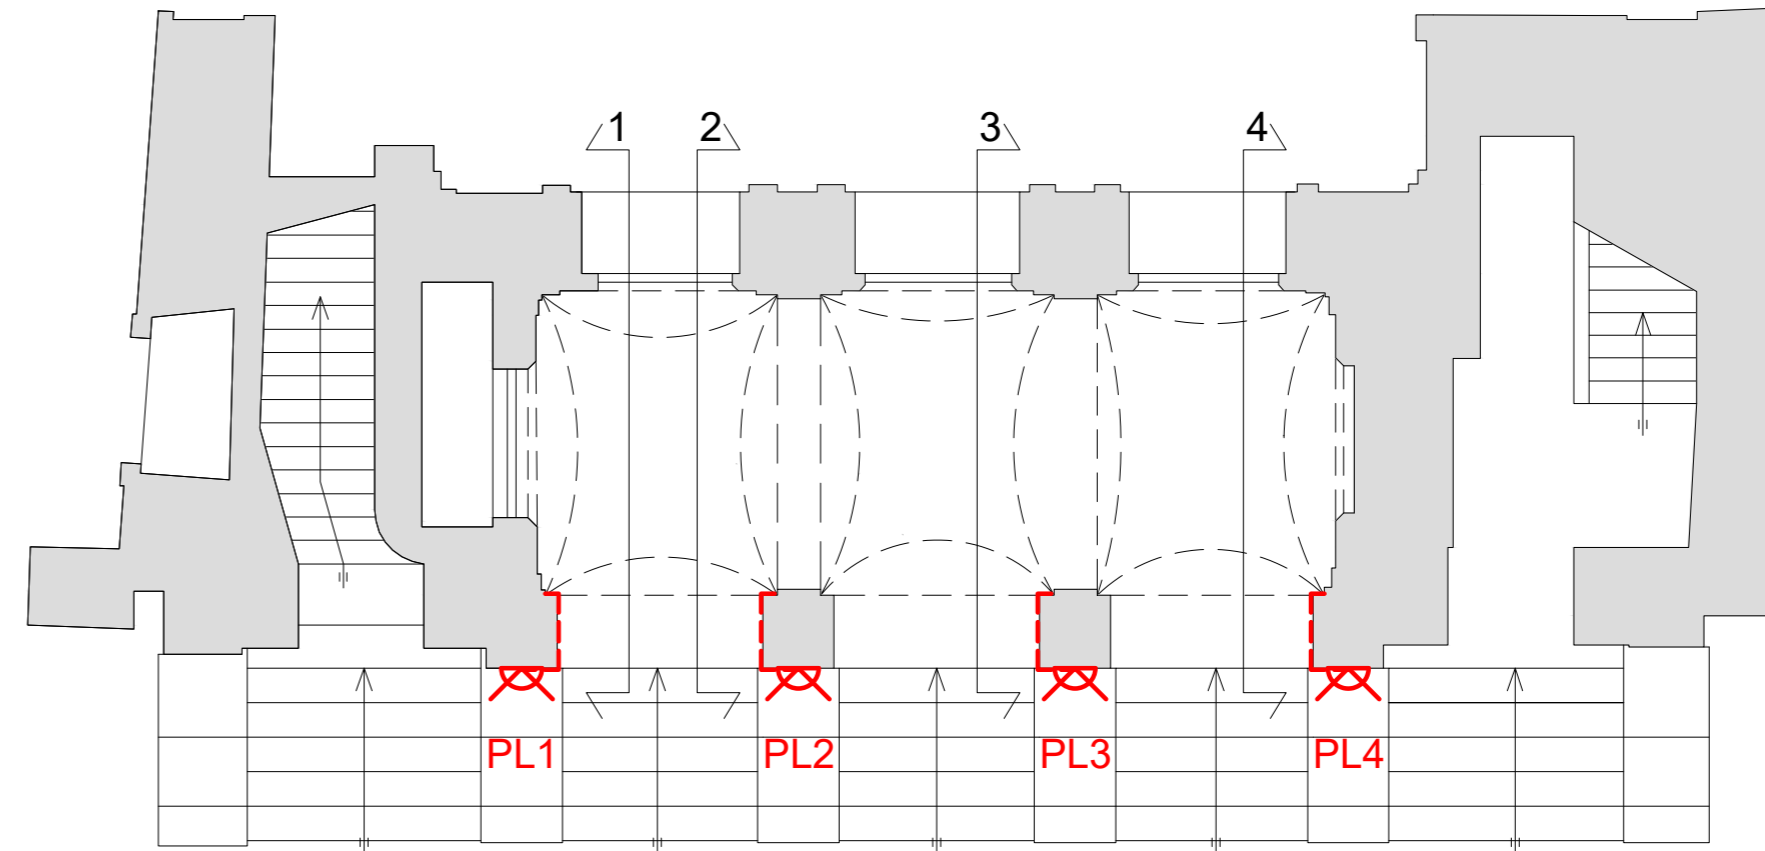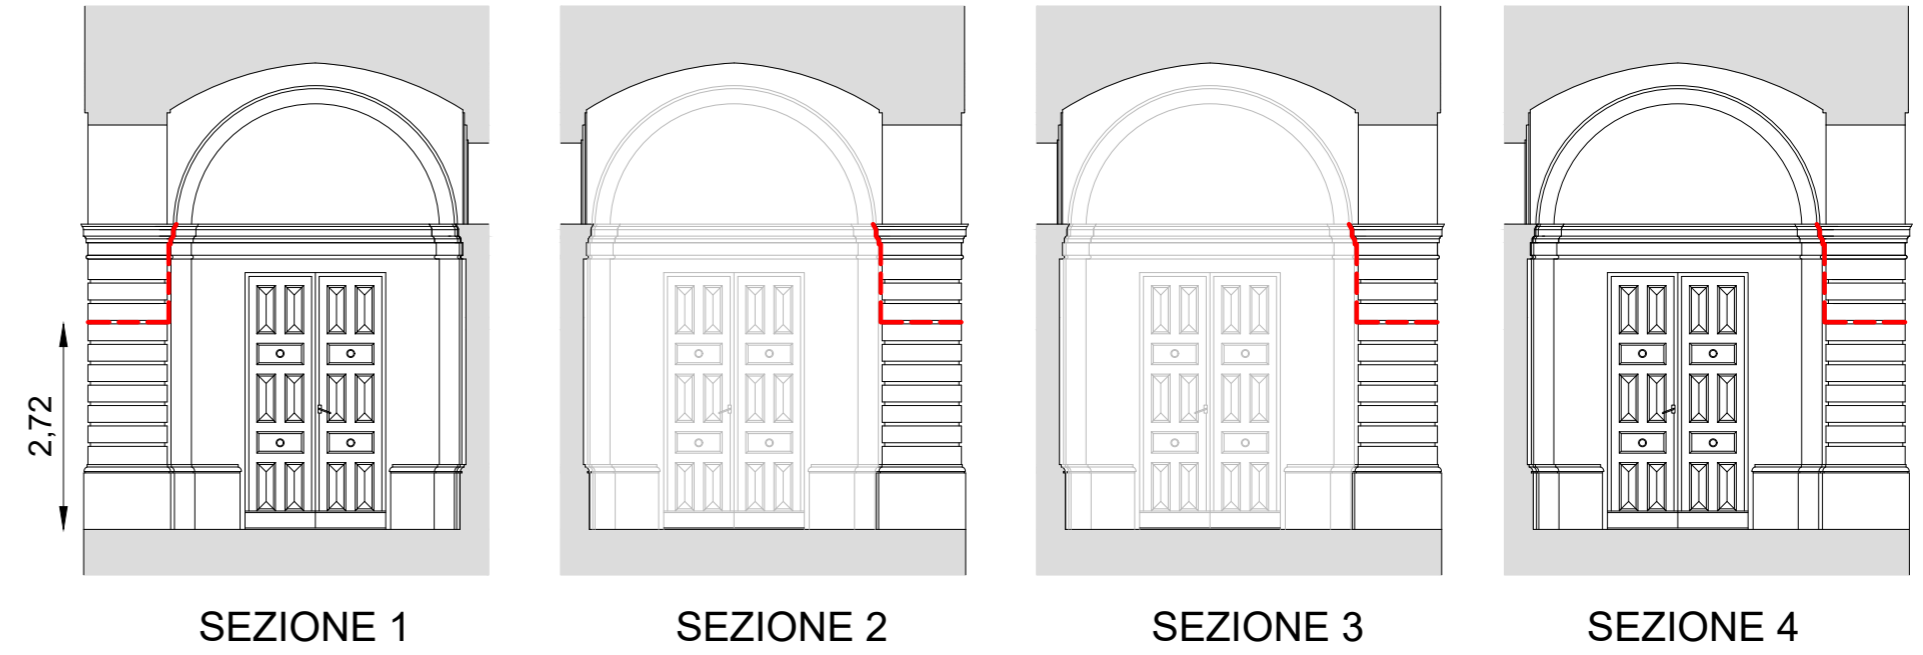


COMPLEMENTARI - (RBA 123 04/23 OC 015071E)

----- Apertura e chiusura tracce per riparazione impianto elettrico



VISTA PL1

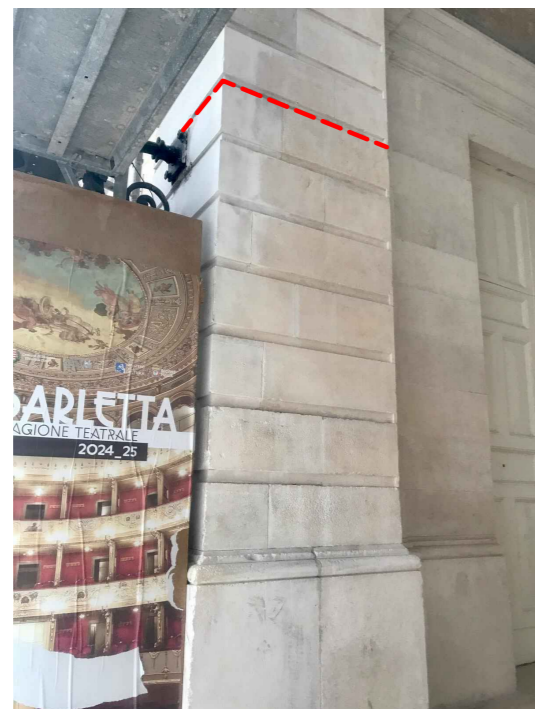


VISTA PL1




VISTA PL2



VISTA PL2

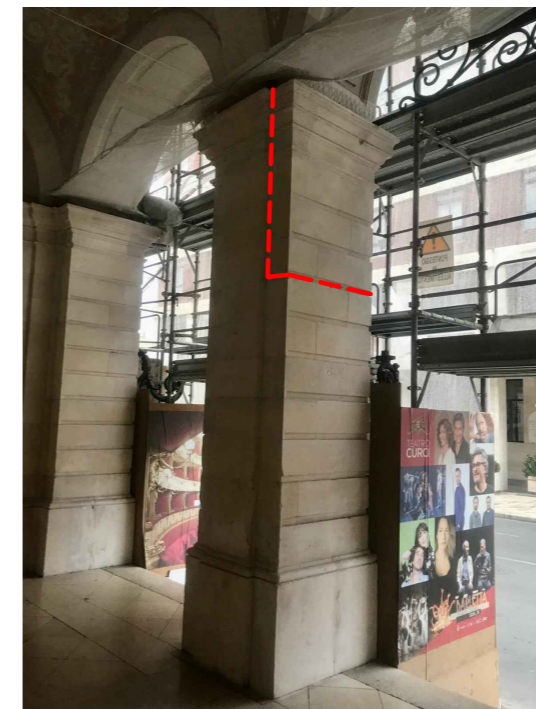

VISTA PL3

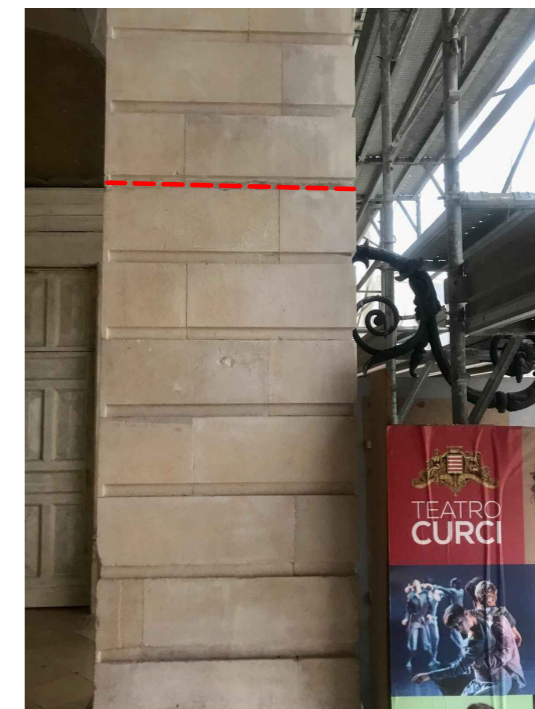

VISTA PL3



VISTA PL4