

COMUNE DI BARLETTA

Provincia di BT

Progettista
Architetto Silvano Rizzi

PROGETTO DEFINITIVO-ESECUTIVO
Risanamento e ristrutturazione funzionale degli
spazi ricreativi della struttura sportiva "Lello
Simeone" al servizio delle associazioni sportive
giovanili e delle scuole

Data
Ottobre 2021


Tavola
C-08

Elaborati
Ottemperanza Prescrizioni CONI
Parco Sportivo del Benessere Urbano:
Stato di progetto
Edificio spogliatoi: pianta piano terra quotata
pianta coperture quotata

Scala

1:50

PIANTA PIANO TERRA QUOTATA

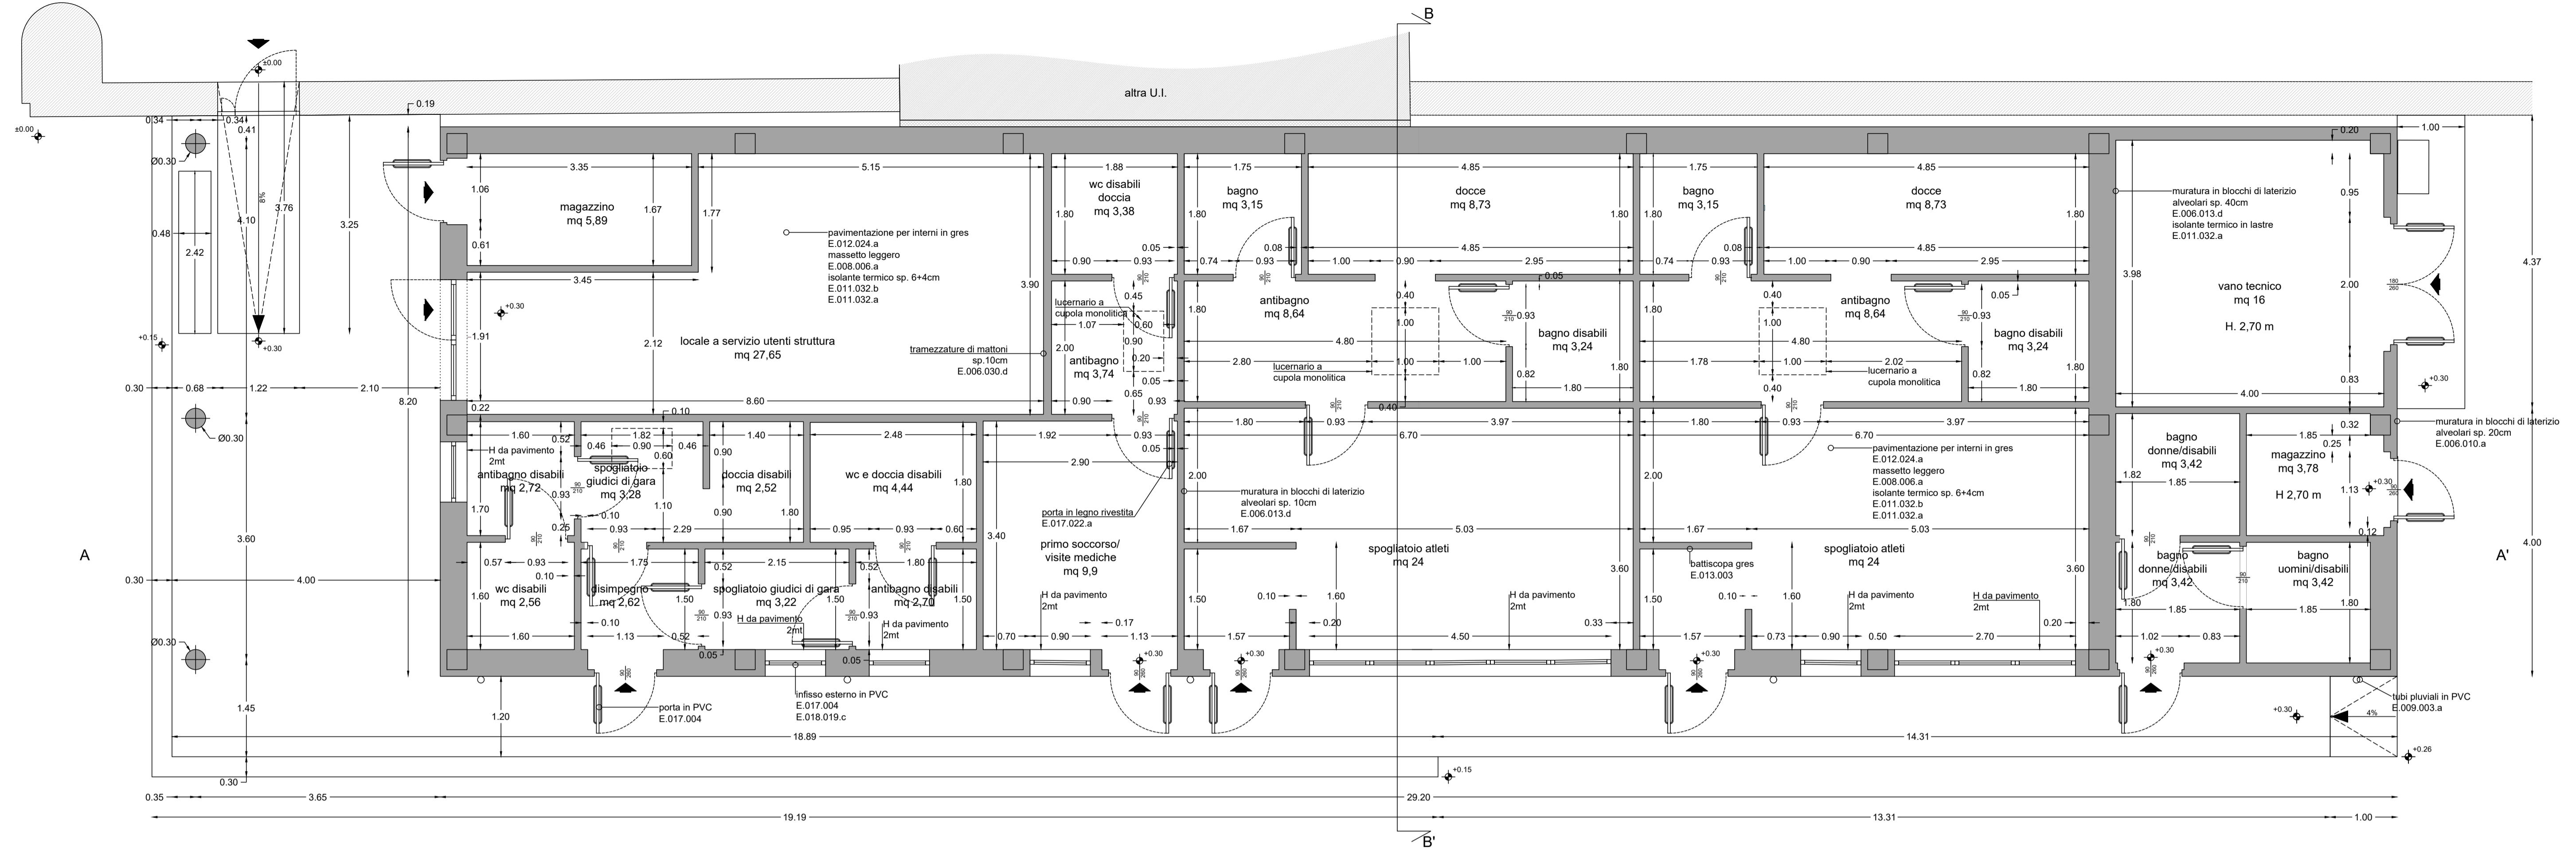

PIANTA PIANO COPERTURE QUOTATA

