

COMUNE DI BARLETTA
 Medaglia d'oro al merito civile ed al valor militare
 Città della Delfina

Committente / Client
COMUNE DI BARLETTA - SETTORE MANUTENZIONI

Progetto / Project
"LAVORI DI RICONVERSIONE DELL'EX SEDE DISTACCATA DEL TRIBUNALE A POLO DELLA SICUREZZA E DELLA LEGALITA' COMPRENDE GLI UFFICI DEL GIUDICE DI PACE ED IL COMANDO DI POLIZIA MUNICIPALE" - PROGETTO ESECUTIVO.

Disegno n° / Drawing n°
TAV. 3c/ARC.

Directorio / File

Descrizione / Drawing title
STATO A REALIZZARSI:
 - pianta delle demolizioni e ricostruzioni al piano primo.

Eseguito da / Drawn
 ING. FRANCESCO D'PALO

Progettista:


DF STUDIO
 ING. FRANCESCO D'PALO
 TEL. 0883-948809
 FAX 0883-246509
 P. BOX 1040 - 71013 BARLETTA (BT)
 Via Raffaele Cimiciotti, 66 - BARLETTA

Scale / Scale
1:100

Aggiornamenti / Revisione	Data	Descrizione / Description	Eseguito da / Compiuto da / Drawn / Checked by / Technical Direction
	Aprile 2017	DEMOLIZIONI E RICOSTRUZIONI - PIANO PRIMO	ING. FRANCESCO D'PALO

**PIANTA PIANO PRIMO
(DEMOLIZIONI E RICOSTRUZIONI)**

SCALA 1:100

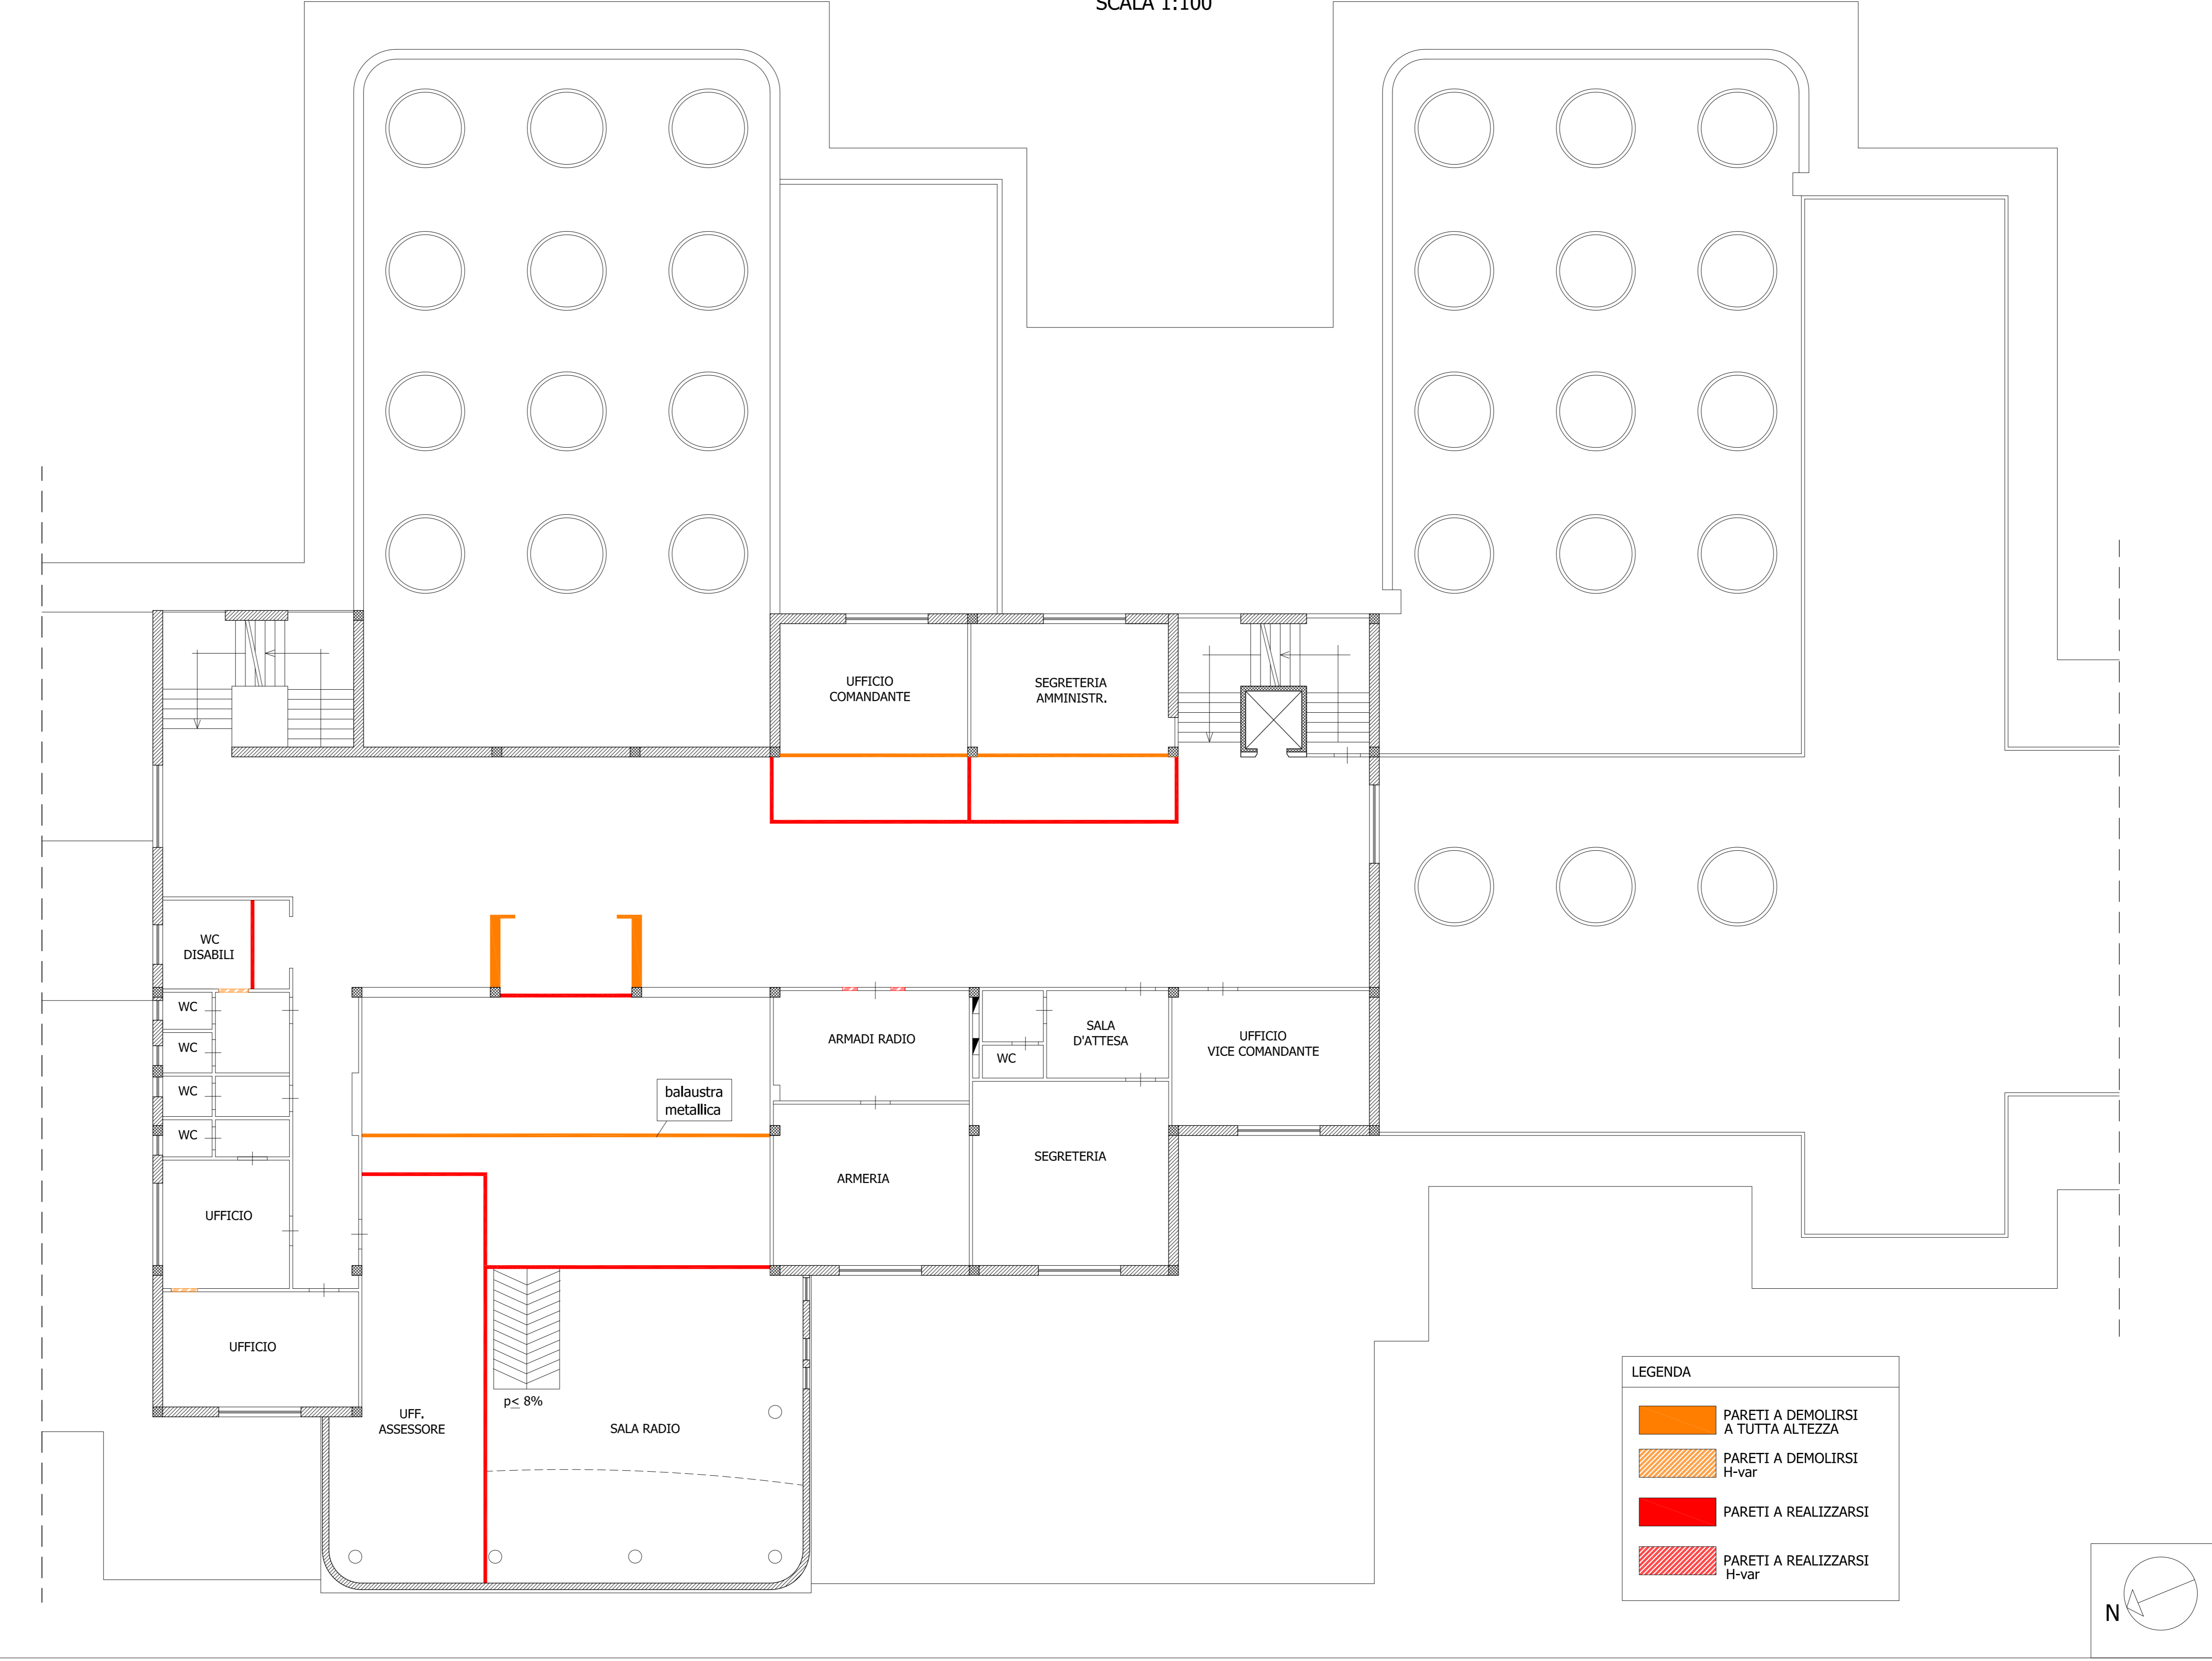

LEGENDA

- PARETI A DEMOLIRSI A TUTTA ALTEZZA
- PARETI A DEMOLIRSI H-var
- PARETI A REALIZZARSI
- PARETI A REALIZZARSI H-var

