

COMUNE DI BARLETTA  
Medaglia d'oro al merito civile ed al valor militare  
Città della Difesa



Committente / Client  
COMUNE DI BARLETTA - SETTORE MANUTENZIONI


Progetto / Project  
"LAVORI DI RICONVERSIONE DELL'EX SEDE  
DISTACCATA DEL TRIBUNALE A POLO DELLA  
SICUREZZA E DELLA LEGALITA' COMPRENDEnte  
GLI UFFICI DEL GIUDICE DI PACE ED IL COMANDO DI  
POLIZIA MUNICIPALE" - PROGETTO ESECUTIVO.

Disegno n° / Drawing n°  
**TAV. 6b/ARC.**  
Directory / File

Descrizione / Drawing title  
STATO DI FATTO:  
- pianta piano rialzato - porte ed infissi da sostituire e/o modificare.

Eseguito da / Drawn  
ING. FRANCESCO DIFALDO

Progettista:

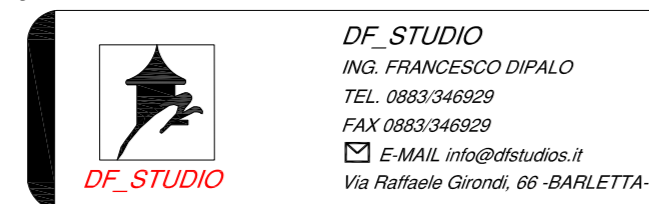

DF STUDIO  
ING. FRANCESCO DIFALDO  
TEL. 0883-348809  
FAX 0883-348807  
E-MAIL: info@dfstudio.it  
Via Raffaele Grandi 68 - BARLETTA



Note / Notes

Scala / Scale  
1:100

Aggiornamenti / Revisione	Data / Date	Descrizione / Description	Eseguito da / Controllato da / Drawn / Checked by / Technical Direction
	Aprile 2017	STATO DI FATTO: pianta piano rialzato - porte ed infissi.	ING. FRANCESCO DIFALDO

PIANTA PIANO RIALZATO  
(PORTE ED INFISSI - STATO DI FATTO)

SCALA 1:100

**LEGENDA**

- PORTE ED INFISSI ESISTENTI
- PORTE ED INFISSI DA SMONTARSI E RIMONTARSI/SMALTIRE

