

COMUNE DI BARLETTA

Medaglia d'oro di merito civile ed di valor militare  
Città della Dedica



Comittente / Client  
COMUNE DI BARLETTA - SETTORE MANUTENZIONI

Progetto / Project  
"LAVORI DI RICONVERSIONE DELL'EX SEDE  
DISTACCATA DEL TRIBUNALE A POLO DELLA  
SICUREZZA E DELLA LEGALITA' COMPRENDETE GLI  
UFFICI DEL GIUDICE DI PACE ED IL COMANDO DI  
POLIZIA MUNICIPALE" - PROGETTO ESECUTIVO.

Disegno n° / Drawing n°  
**TAV. 6c/ARC.**  
Directory / File

Descrizione / Drawing title  
STATO DI FATTO:  
- pianta piano primo - porte ed infissi da sostituire e/o modificare.

Progettista:


DF STUDIO  
ING. FRANCESCO D'PALO  
TEL. 0883 348309  
FAX 0883 348309  
E-MAIL: info@dfstudio.it  
Via Mattioli Girone n° 84/LETTA

Note / Notes  
Scale / Scale  
1:100

Aggiornamenti / Revisione	Data / Date	Descrizione / Description	Eseguito da / Controllato da / Drawn / Checked by / Technical Director
	Aprile 2017	PORTE ED INFESSI - STATO DI FATTO, pianta piano primo.	ING. FRANCESCO D'PALO

PIANTA PIANO PRIMO  
(PORTE ED INFESSI - STATO DI FATTO)

SCALA 1:100

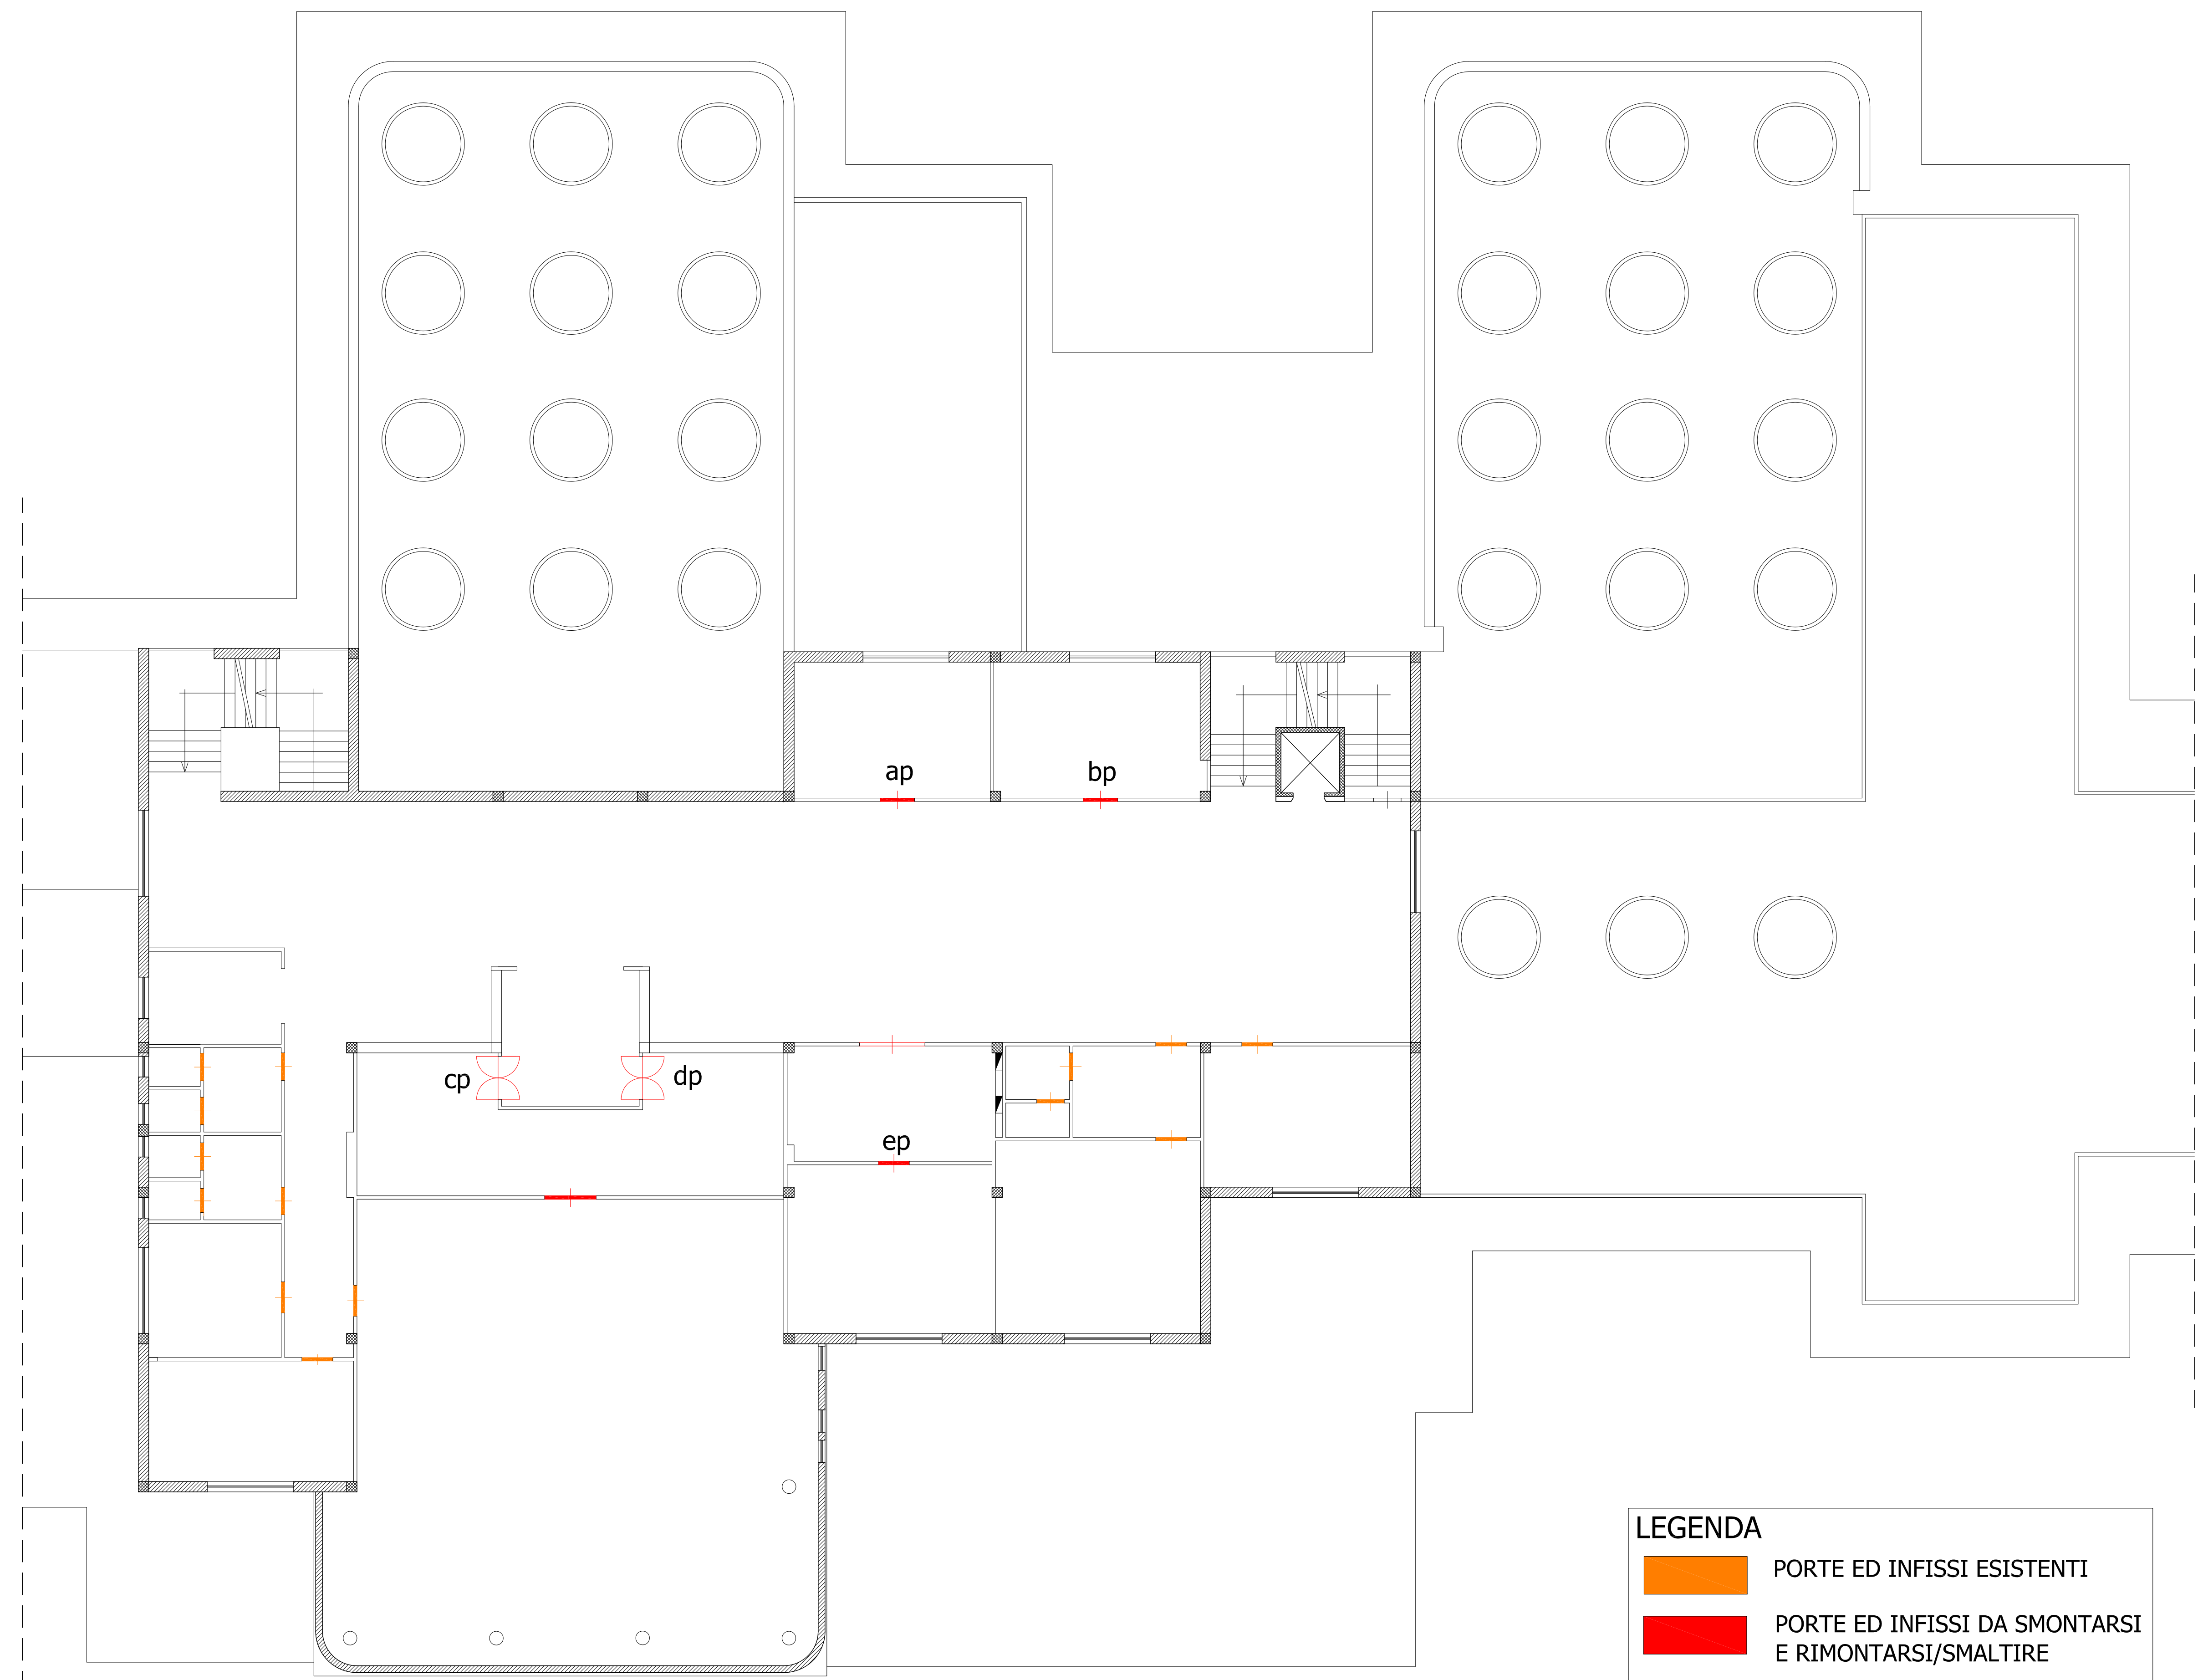

LEGENDA

- PORTE ED INFESSI ESISTENTI
- PORTE ED INFESSI DA SMONTARSI E RIMONTARSI/SMALTIRE

