

COMUNE DI BARLETTA

Medaglia d'oro al merito civile ed al valor militare
Città della Cultura



Committente / Client
COMUNE DI BARLETTA - SETTORE MANUTENZIONI

Progetto / Project
"LAVORI DI RICONVERSIONE DELL'EX SEDE
DISTACCATA DEL TRIBUNALE A POLO DELLA
SICUREZZA E DELLA LEGALITA' COMPRENDEnte GLI
UFFICI DEL GIUDICE DI PACE ED IL COMANDO DI
POLIZIA MUNICIPALE" - PROGETTO ESECUTIVO.

Disegno n° / Drawing n°
TAV. 6e/ARC.
Directory / File

Descrizione / Drawing title
Esiguito da / Drawn
ING. Francesco DPALÒ

STATO A REALIZZARSI:
- pianta piano rialzato - porte ed infissi da sostituire e/o modificare.

Progettista:



DF STUDIO
ING. FRANCESCO DPALÒ
TEL. 0883348829
FAX 0883348829
P. 51464 - 71018 BARLETTA (BT)
Via Raffaele Gronchi, 61 - BARLETTA




Note / Notes

Scala / Scale
1:100

Aggiornamenti / Revisions	Data / Date	Descrizione / Description	Esiguito da / Controllato da / Direzione / Tecnico Amministrativo / Drawn / Checked by / Technical Director
	Aprile 2017	SI. A REALIZZARSI: pianta piano rialzato - porte e infissi	ING. Francesco DPALÒ

PIANTA PIANO RIALZATO
(PORTE ED INFISSI - STATO A REALIZZARSI)

SCALA 1:100

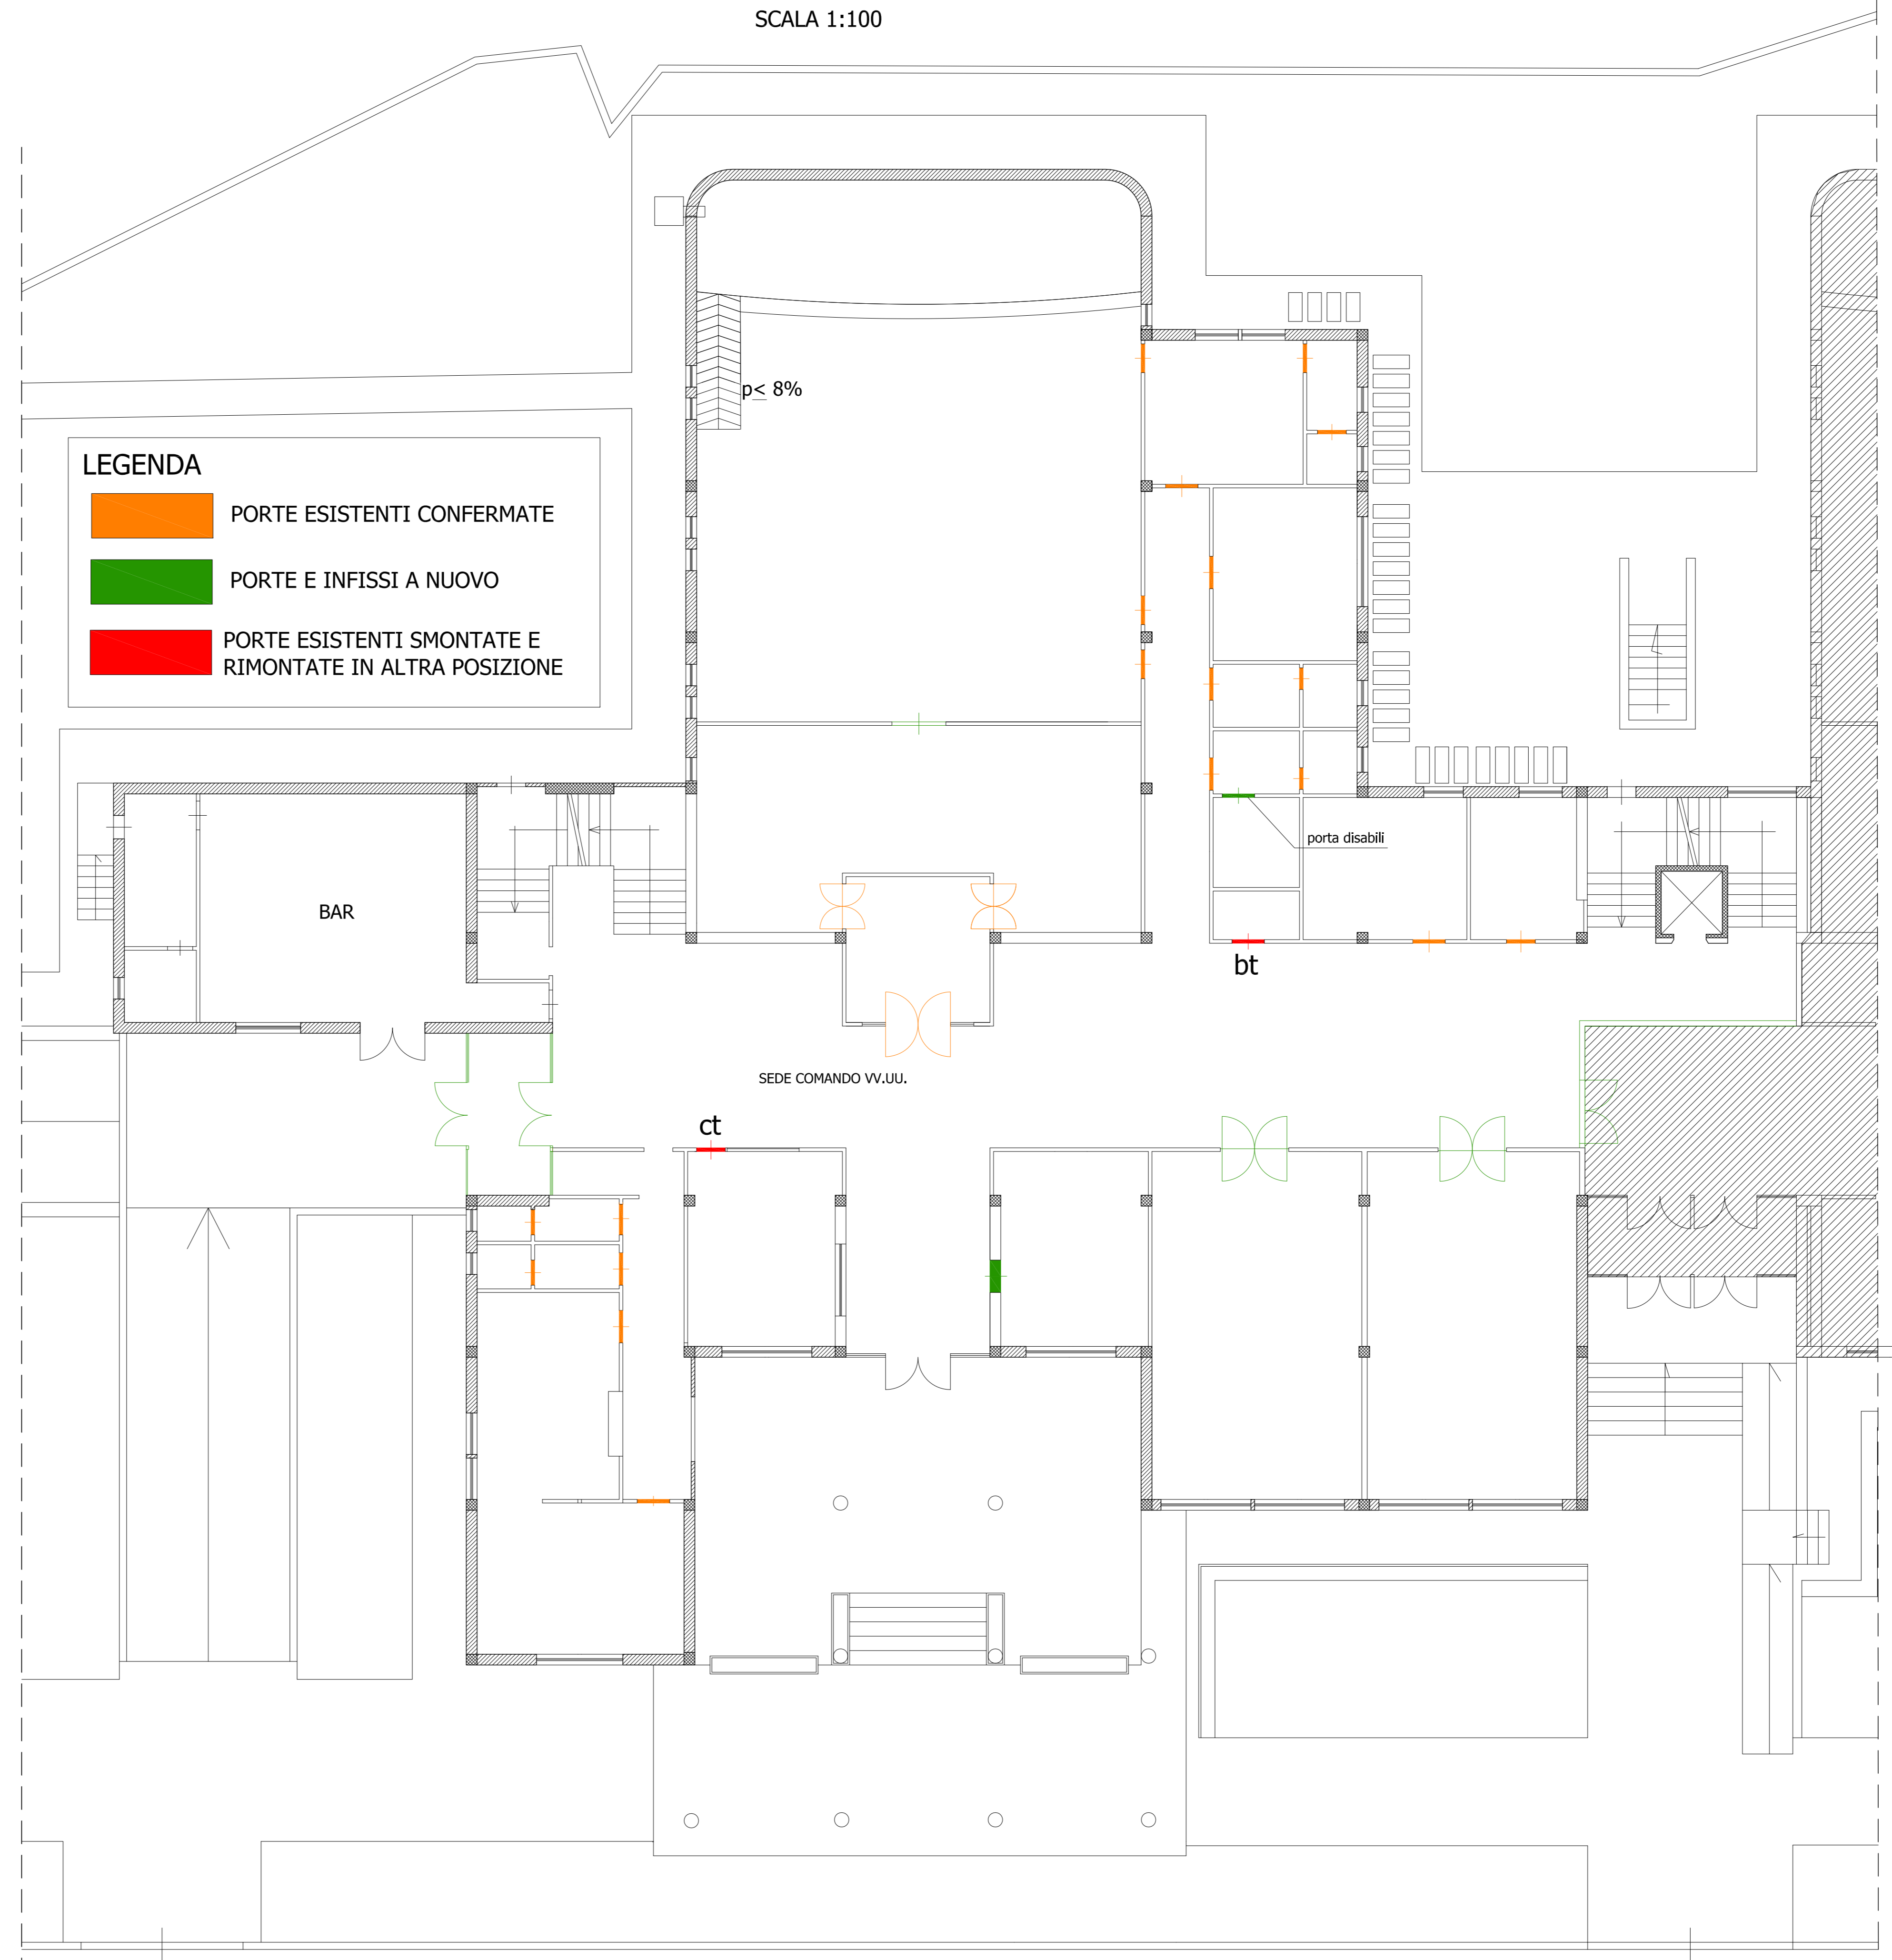

LEGENDA

- PORTE ESISTENTI CONFERMATE
- PORTE E INFISSI A NUOVO
- PORTE ESISTENTI SMONTATE E RIMONTATE IN ALTRA POSIZIONE