



Committente / Client

COMUNE DI BARLETTA - SETTORE MANUTENZIONI

Progetto / Project

"LAVORI DI RICONVERSIONE DELL'EX SEDE DISTACCATA DEL TRIBUNALE A POLO DELLA SICUREZZA E DELLA LEGALITA' COMPRENDEnte GLI UFFICI DEL GIUDICE DI PACE ED IL COMANDO DI POLIZIA MUNICIPALE" - PROGETTO ESECUTIVO.

Disegno n° / Drawing n°

TAV. 7a/ARC.

Directory / File

Descrizione / Drawing title

STATO A REALIZZARSI:
- pianta rivestimenti e pavimenti - piano seminterrato.

Eseguito da / Drawn

ING. Francesco DIPALO

Progettista:



DF_STUDIO
ING. FRANCESCO DIPALO
TEL. 0883/346829
FAX 0883/346829
E-MAIL: info@dfstudios.it
Via Raffaele Girondi, 66 - BARLETTA



Note / Notes


Scala / Scale

1:100

Aggiornamenti / Revisions	Data / Date	Descrizione / Description	Eseguito da / Controllato da / Drawn / Checked by / Technical Direction
	Aprile 2017	STATO A REAL. PIANTE PAVIMENTI E RIVESTIMENTI - PIANO SEMINTERRATO.	ING. FRANCESCO DIPALO

STATO A REALIZZARSI
PIANTA PIANO SEMINTERRATO
(RIVESTIMENTI E PAVIMENTI)

SCALA 1:100

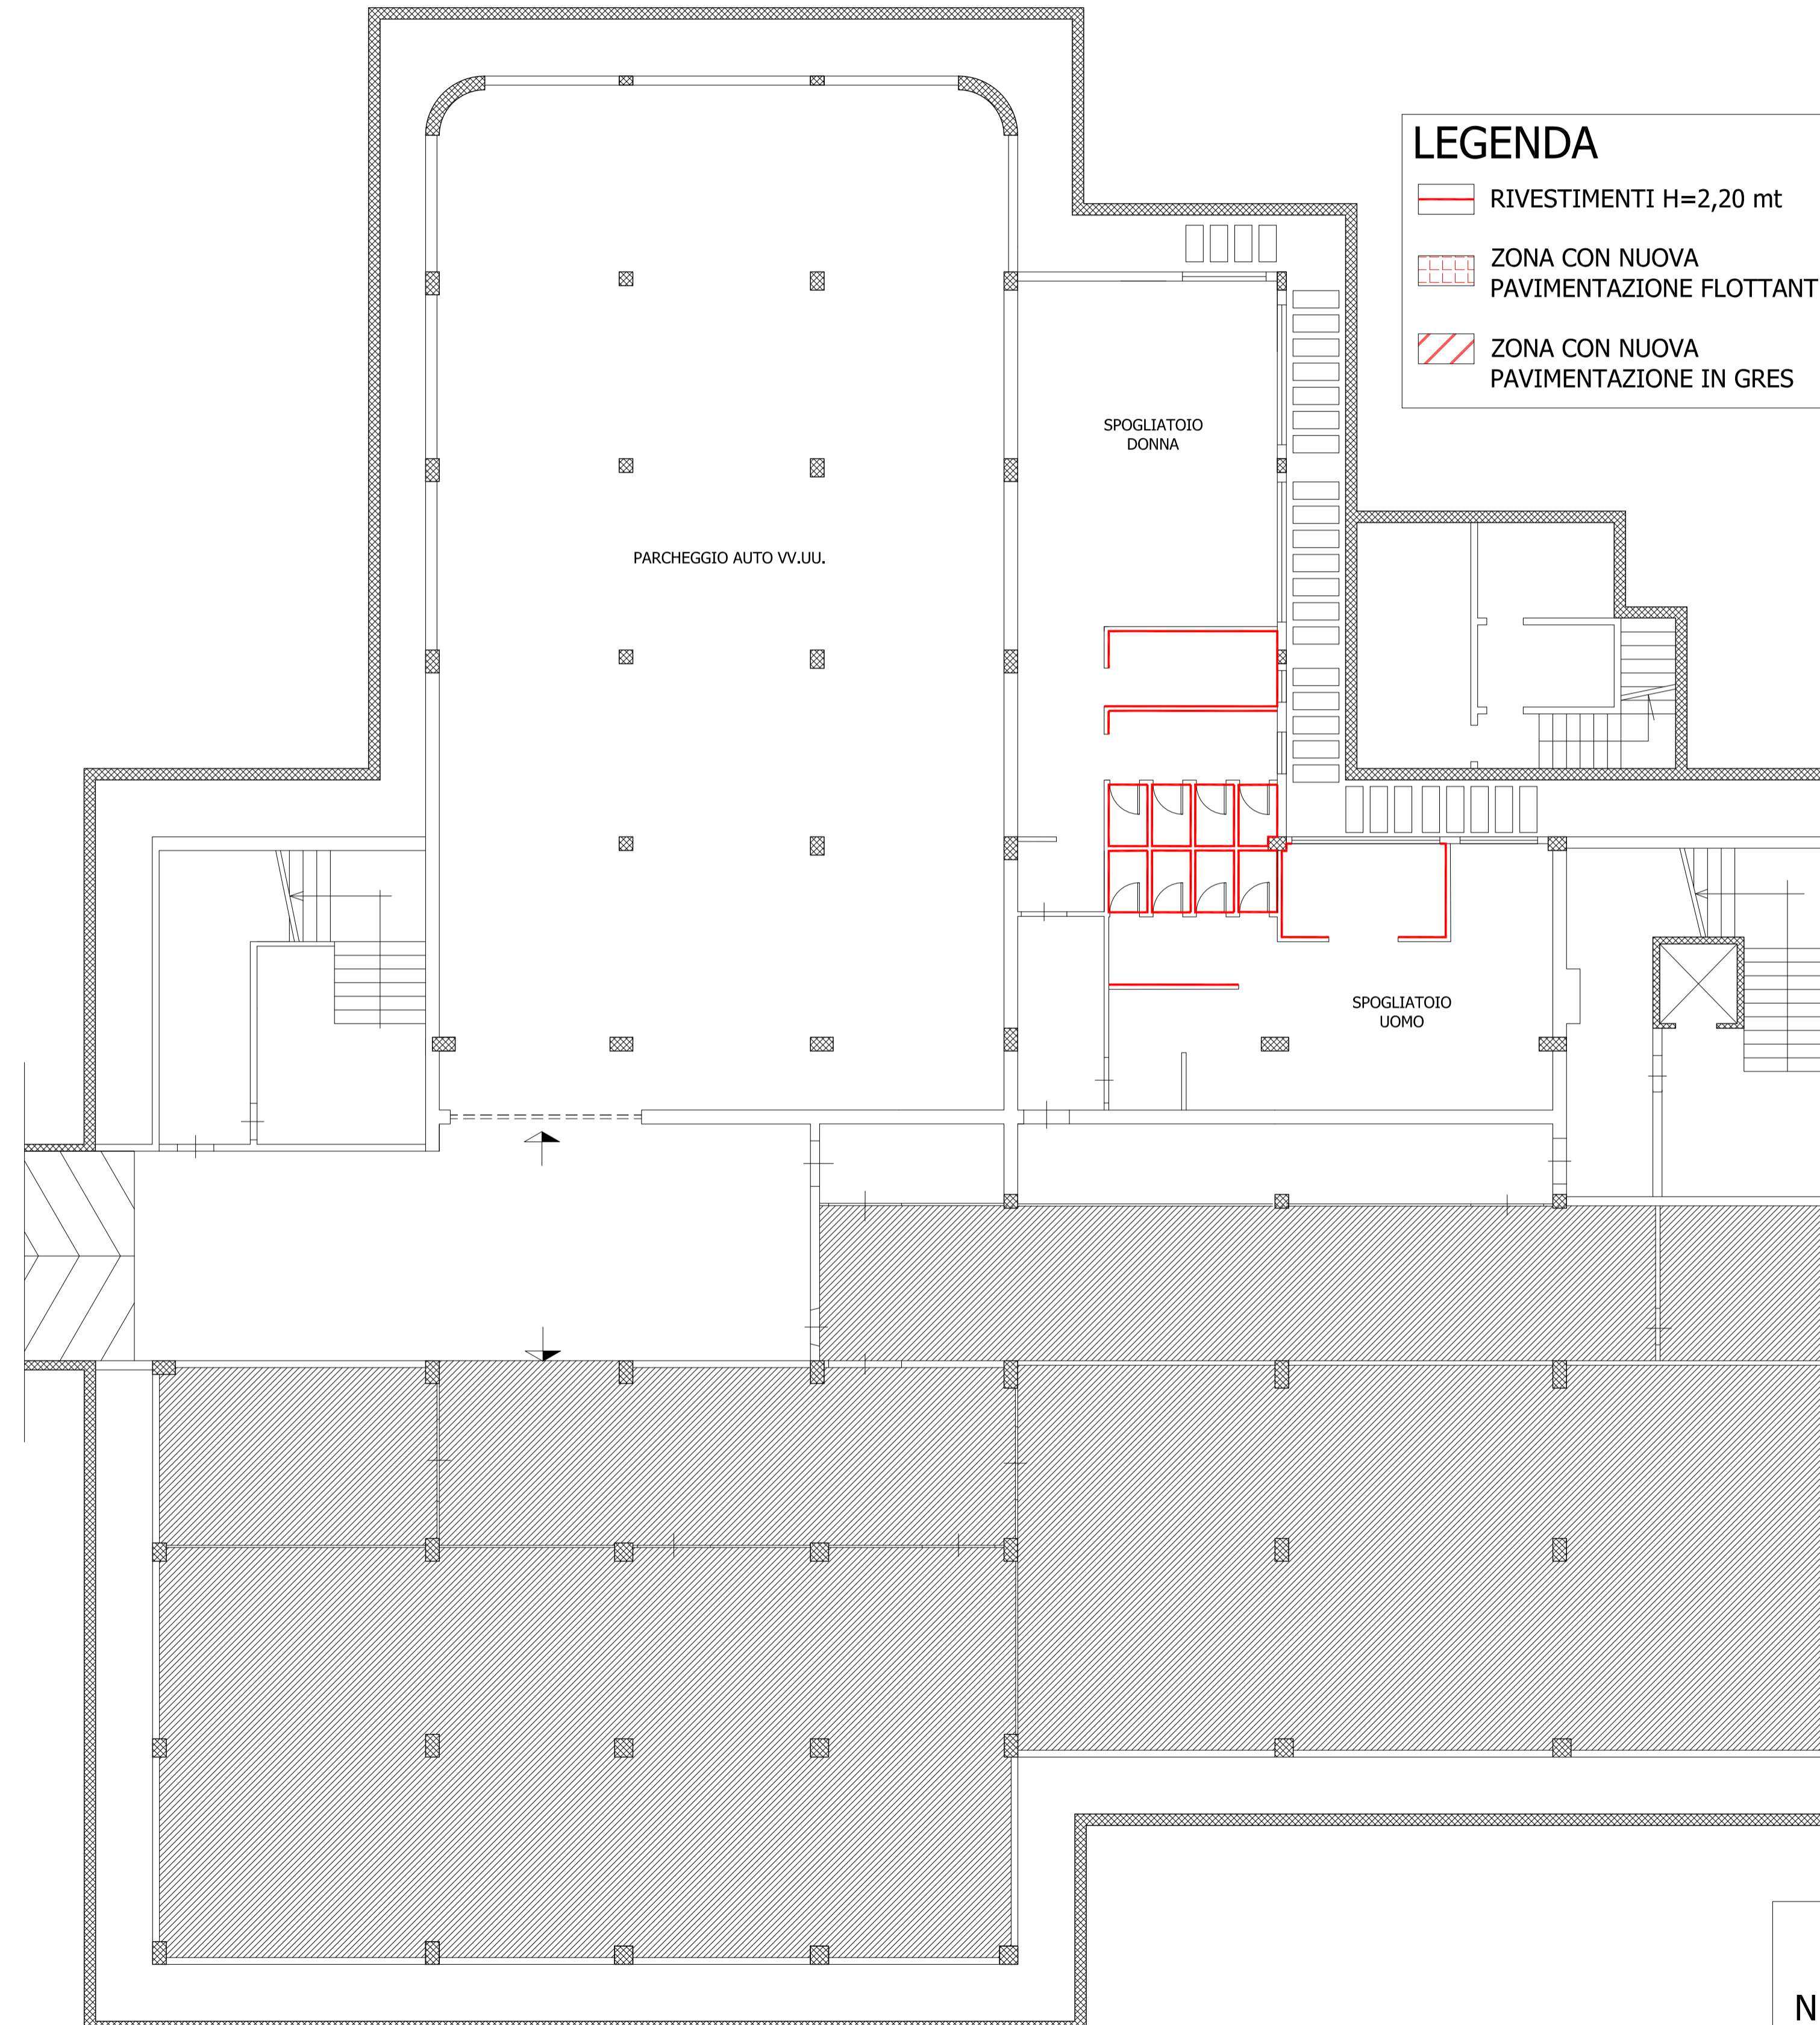

LEGENDA

- RIVESTIMENTI H=2,20 mt
- ZONA CON NUOVA PAVIMENTAZIONE FLOTTANTE
- ZONA CON NUOVA PAVIMENTAZIONE IN GRES

