

COMUNE DI BARLETTA
Medaglia d'oro al merito civile ed al valor militare
Città della Delfina



Committente / Client

COMUNE DI BARLETTA - SETTORE MANUTENZIONE

Progetto / Project

"LAVORI DI RICONVERSIONE DELL'EX SEDE
DISTACCATA DEL TRIBUNALE A POLO DELLA
SICUREZZA E DELLA LEGALITA' COMPRENDEnte GLI
UFFICI DEL GIUDICE DI PACE ED IL COMANDO DI
POLIZIA MUNICIPALE" - PROGETTO ESECUTIVO.

Disegno n° / Drawing n°
TAV. 7b/ARC.


Directory / File

Descrizione / Drawing title

STATO A REALIZZARSI:
- pianta rivestimenti e pavimenti - piano rialzato.

Eseguito da / Drawn
ING. Francesco DIPALD

Progettista:

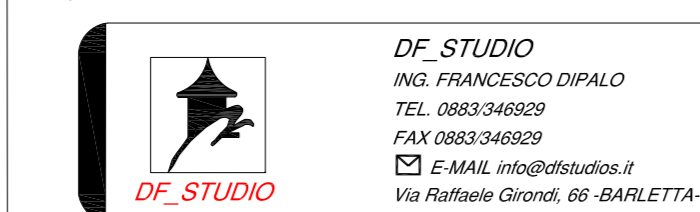

Note / Notes

Scala / Scale
1:100

Aggiornamenti / Revisione	Data / Date	Descrizione / Description	Eseguito da / Controlato da / Drawn / Checked by / Technical Director
	Aprile 2017	STATO A REAL. PIANTE PAVIMENTI E RIVESTIMENTI - PIANO RIALZATO	ING. Francesco DIPALD

STATO A REALIZZARSI
PIANTA PIANO RIALZATO
(RIVESTIMENTI E PAVIMENTI)

SCALA 1:100

LEGENDA

- RIVESTIMENTI H=2,20 mt
- ZONA CON NUOVA PAVIMENTAZIONE FLOTTANTE
- ZONA CON NUOVA PAVIMENTAZIONE IN GRES

