

COMUNE DI BARLETTA
Medaglia d'oro al merito civile ed al valor militare
Città della Difesa



Committente / Client
COMUNE DI BARLETTA - SETTORE MANUTENZIONI


Progetto / Project
"LAVORI DI RICONVERSIONE DELL'EX SEDE DISTACCATA DEL TRIBUNALE A POLO DELLA SICUREZZA E DELLA LEGALITA' COMPRENDEnte GLI UFFICI DEL GIUDICE DI PACE ED IL COMANDO DI POLIZIA MUNICIPALE" - PROGETTO ESECUTIVO.

Disegno n° / Drawing n°
TAV. 7c/ARC.
Directory / File

Descrizione / Drawing title
**STATO A REALIZZARSI:
- pianta rivestimenti e pavimenti - piano primo.**

Eseguito da / Drawn
ING. Francesco D'PALO

Progettista:

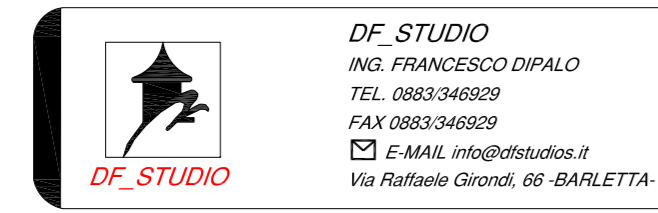

DF-STUDIO
ING. FRANCESCO D'PALO
TEL. 0883-248829
FAX 0883-248829
E-MAIL: info@dfstudio.it
Via Ruffino Grossi, 67 - BARLETTA




Note / Notes

Scala / Scale
1:100

Aggiornamenti / Revisions	Data / Date	Descrizione / Description	Eseguito da / Committed by / Drawn / Checked by / Technical Direction
	Aprile 2017	STATO A REAL - PIANTE PAVIMENTI E RIVESTIMENTI - PIANO PRIMO.	ING. FRANCESCO D'PALO

**STATO A REALIZZARSI
PIANTA PIANO PRIMO
(RIVESTIMENTI E PAVIMENTI)**

SCALA 1:100

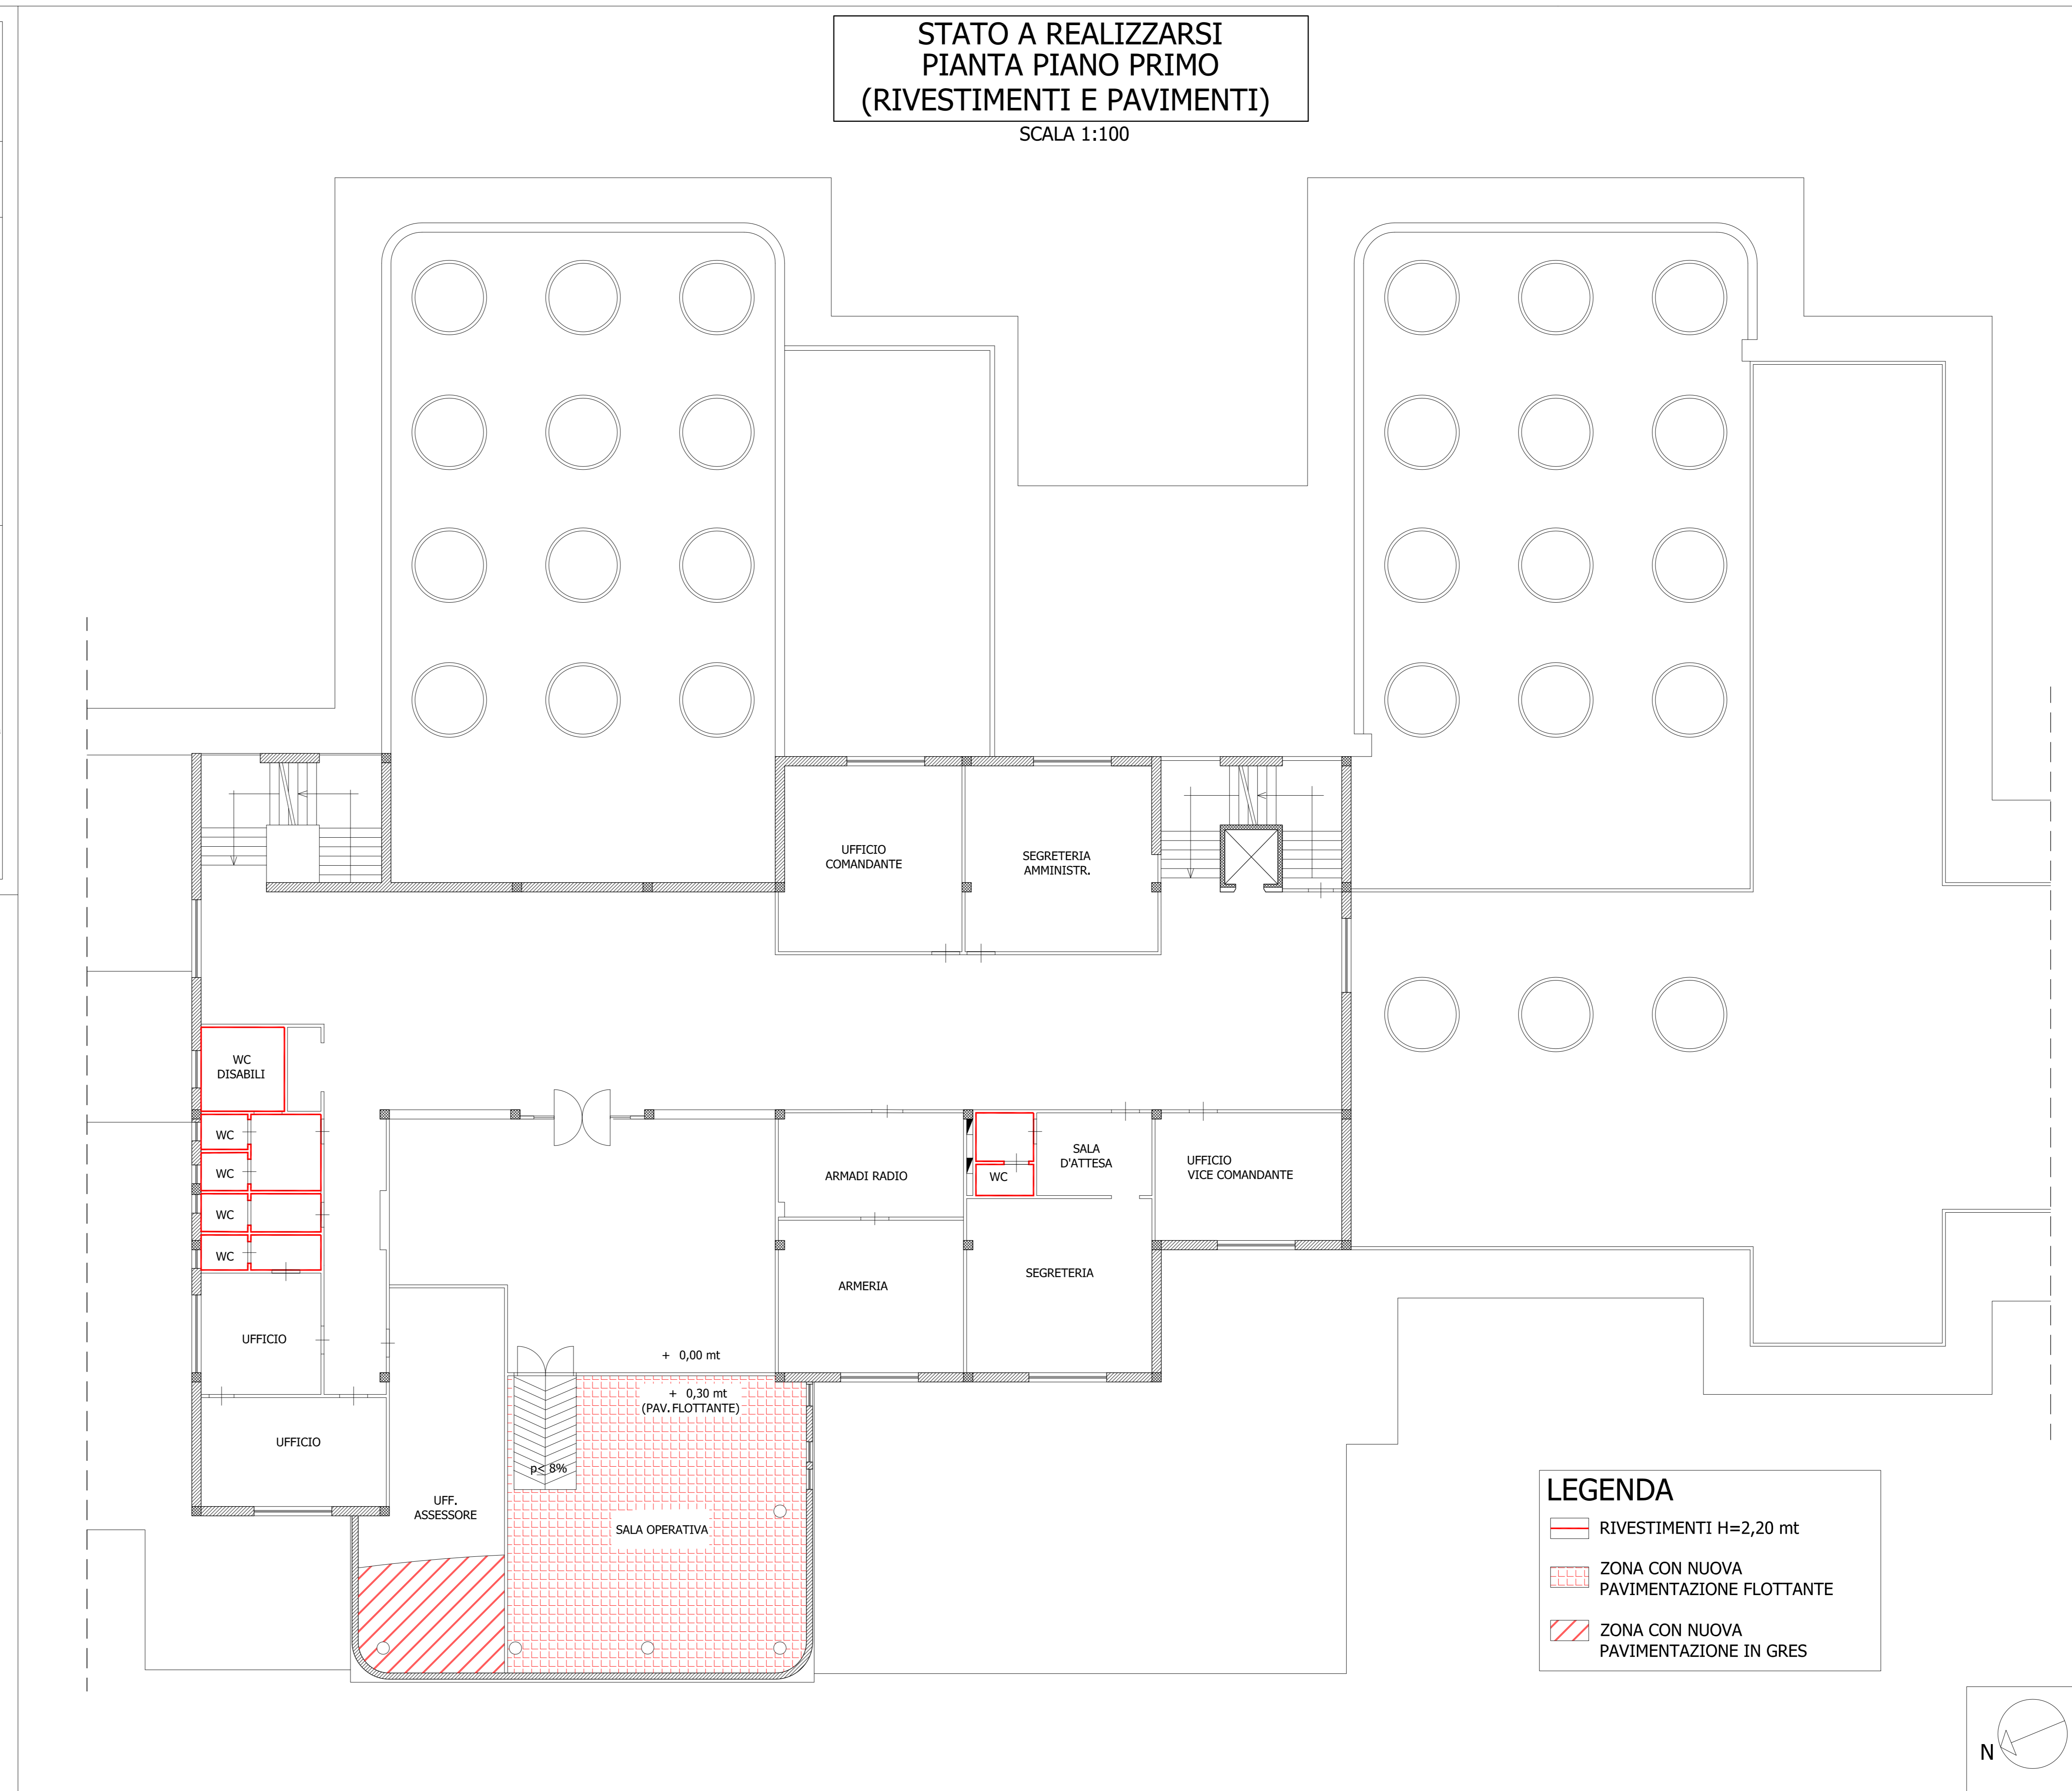

LEGENDA

- RIVESTIMENTI H=2,20 mt
- ZONA CON NUOVA PAVIMENTAZIONE FLOTTANTE
- ZONA CON NUOVA PAVIMENTAZIONE IN GRES