

COMUNE DI BARLETTA
Medaglia d'oro al merito civile ed al valor militare
Città del 1860



Committente / Client
COMUNE DI BARLETTA


Progetto / Project
"LAVORI DI RICONVERSIONE DELL'EX SEDE
DISTACCATA DEL TRIBUNALE A POLO DELLA
SICUREZZA E DELLA LEGALITA' COMPRENDEnte GLI
UFFICI DEL GIUDICE DI PACE ED IL COMANDO DI
POLIZIA MUNICIPALE" - PROGETTO ESECUTIVO.

Disegno n° / Drawing n°
TAV. 3b/Imp Idr.
Directory / File

Descrizione / Drawing title
SITUAZIONE A REALIZZARSI
- pianta piano rialzato - impianto idrico sanitario.

Eseguito da / Drawn
ING. FRANCESCO D'PALO

Progettista:

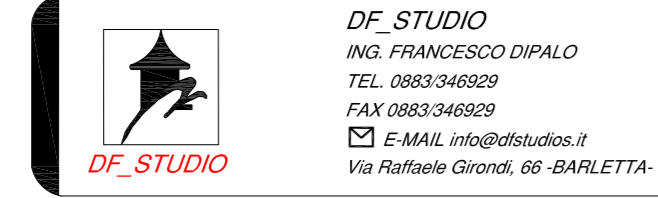

DF STUDIO
ING. FRANCESCO D'PALO
TEL. 0884 348829
FAX 0884 348829
E-MAIL: info@dfstudio.it
Via Raffaele Giromi, 88 - BARLETTA



Note / Notes

Scala / Scale
1:100

Aggiornamenti / Revisions	Data / Date	Descrizione / Description	Eseguito da / Controllato da / Direzione Tecnica / Administrative / Drawn / Checked by / Technical Direction
	Aprile 2017	IMPIANTO IDRICO SANITARIO: pianta piano rialzato.	ING. FRANCESCO D'PALO

PIANTA PIANO RIALZATO
(IMPIANTO IDRICO-SANITARIO)

SCALA 1:100

