

COMUNE DI BARLETTA

Medaglia d'oro al merito civile ed al valor militare
Città- sede- Barletta



Committente / Client

COMUNE DI BARLETTA - SETTORE MANUTENZIONI

Progetto / Project

"LAVORI DI RICONVERSIONE DELL'EX SEDE
DISTACCATA DEL TRIBUNALE A POLO DELLA
SICUREZZA E DELLA LEGALITA' COMPRENDEnte GLI
UFFICI DEL GIUDICE DI PACE ED IL COMANDO DI
POLIZIA MUNICIPALE" - PROGETTO ESECUTIVO.

Disegno n° / Drawing n°

TAV. 3c/Imp Idr.
Directory / File


Descrizione / Drawing title

SITUAZIONE A REALIZZARSI
- pianta piano primo - impianto idrico sanitario.

Eseguito da / Drawn

ING. Francesco DPALCO

Progettista:

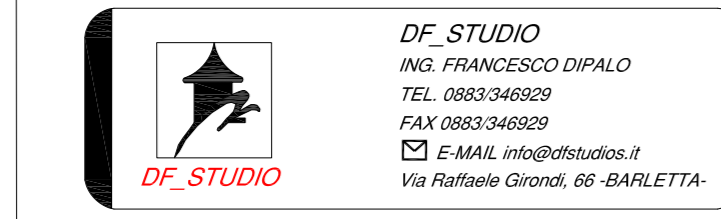

DF STUDIO
ING. FRANCESCO DPALCO
TEL. 0883348839
FAX 0883348839
E-MAIL: info@dfstudio.it
Via Vittorio Veneto, 66 - BARLETTA



Note / Notes

Scala / Scale

1:100

Aggiornamenti / Revisions

Date / Description

Aprile 2017 IMPIANTO IDRICO SANITARIO: piano piano primo.

Eseguito da / Controllato da /
Direzione Tecnico Amministrativa /
Drawn / Checked by /
Technical Direction

ING. Francesco DPALCO

PIANTA PIANO PRIMO
(IMPIANTO IDRICO-SANITARIO)

SCALA 1:100

