

COMUNE DI BARLETTA

Medaglia d'oro al merito civile ed al valor militare
Città della Difesa



Committente / Client

COMUNE DI BARLETTA - SETTORE MANUTENZIONI

Progetto / Project

"LAVORI DI RICONVERSIONE DELL'EX SEDE
DISTACCATA DEL TRIBUNALE A POLO DELLA
SICUREZZA E DELLA LEGALITA' COMPRENDEnte GLI
UFFICI DEL GIUDICE DI PACE ED IL COMANDO DI
POLIZIA MUNICIPALE" - PROGETTO ESECUTIVO.

Disegno n° / Drawing n°

TAV. 4a/Imp Ter.
Directory / File

Descrizione / Drawing title

SITUAZIONE A REALIZZARSI
- pianta piano seminterrato - impianto termico.

Eseguito da / Drawn

ING. Francesco DIPALO

Progettista:



DF STUDIO
ING. FRANCESCO DIPALO
TEL. 0883/346929
FAX 0883/346929
E-MAIL: info@dfstudios.it
Via Raffaele Girondi, 66 - BARLETTA



Note / Notes

Scala / Scale
1:100

Aggiornamenti
Revisions

Data
Date

Descrizione
Description


Eseguito da / Controllato da /
Direzione Tecnico Amministrativa
Drawn / Checked by /
Technical Direction

Aprile 2017 IMPIANTO TERMICO: pianta piano seminterrato.

ING. Francesco DIPALO

PIANTA PIANO SEMINTERRATO (IMPIANTO TERMICO)

SCALA 1:100

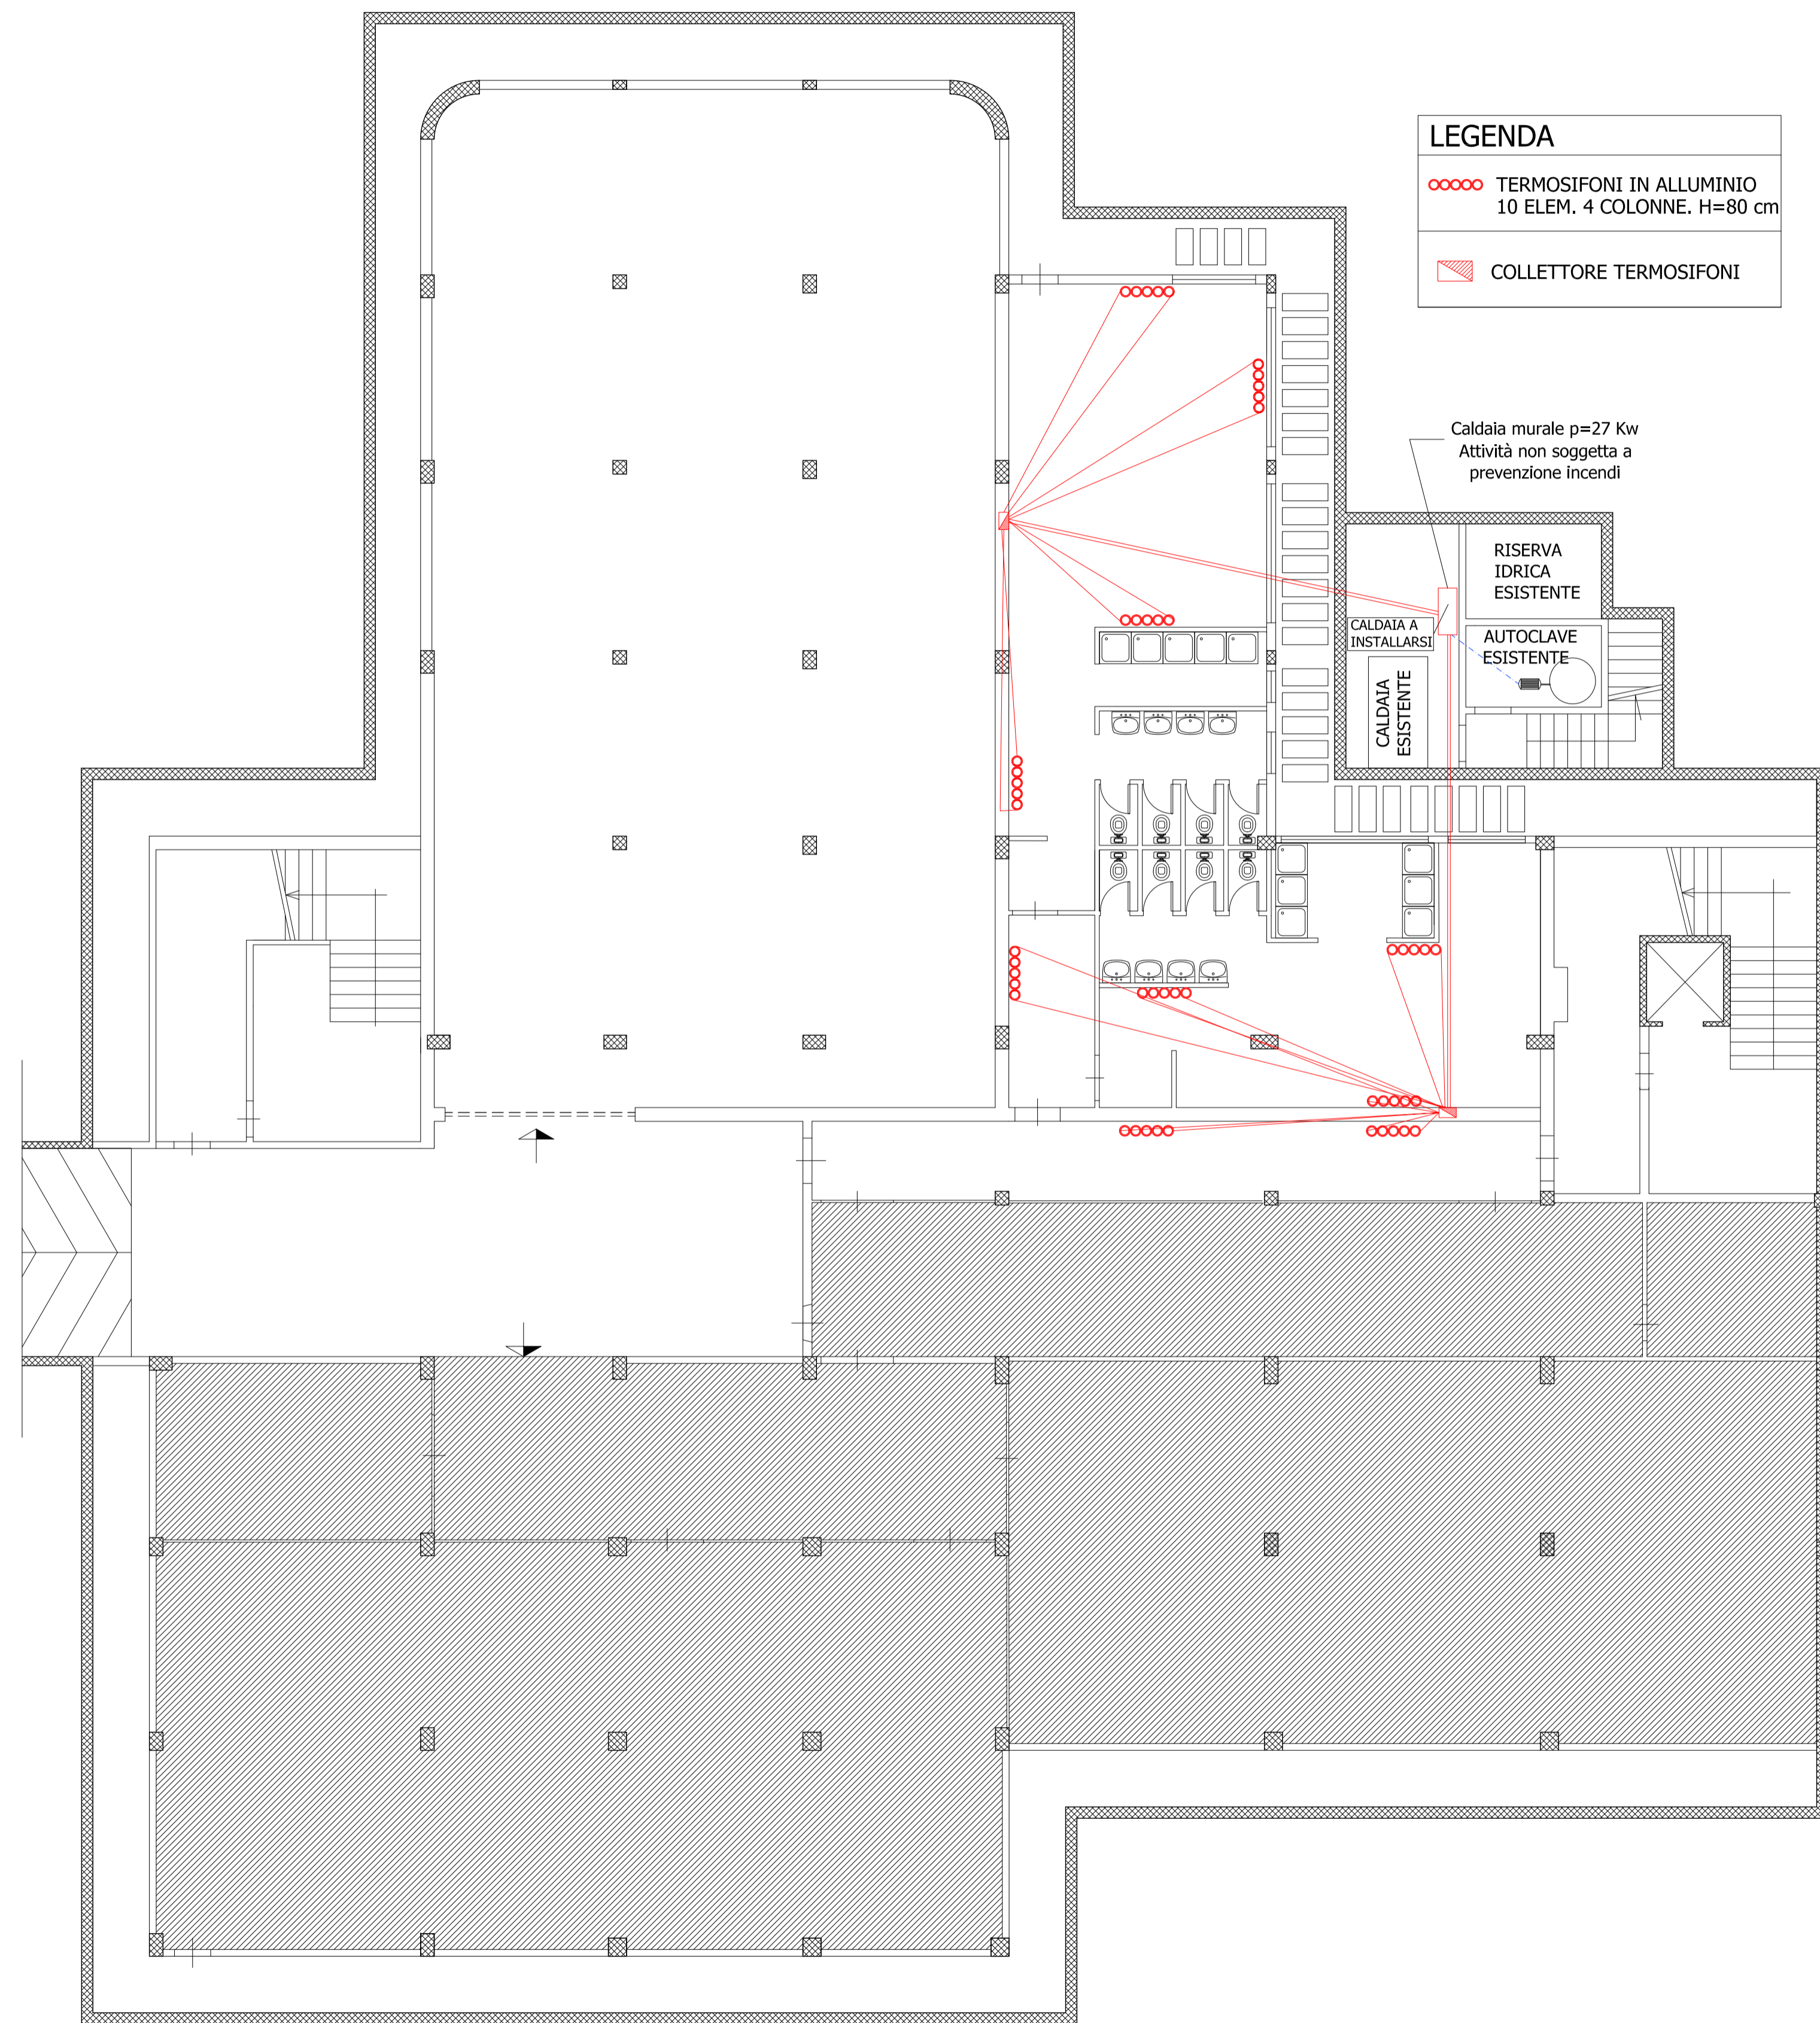

LEGENDA

- TERMOFONI IN ALLUMINIO
10 ELEM. 4 COLONNE. H=80 cm
- ▭ COLLETORE TERMOFONI

Caldia murale p=27 Kw
Attività non soggetta a
prevenzione incendi

RISERVA
IDRICA
ESISTENTE

AUTOCLAVE
ESISTENTE

CALDAIA A
INSTALLARSI

CALDAIA
ESISTENTE

