



PIANTA PIANO TERRA scala: 1:100

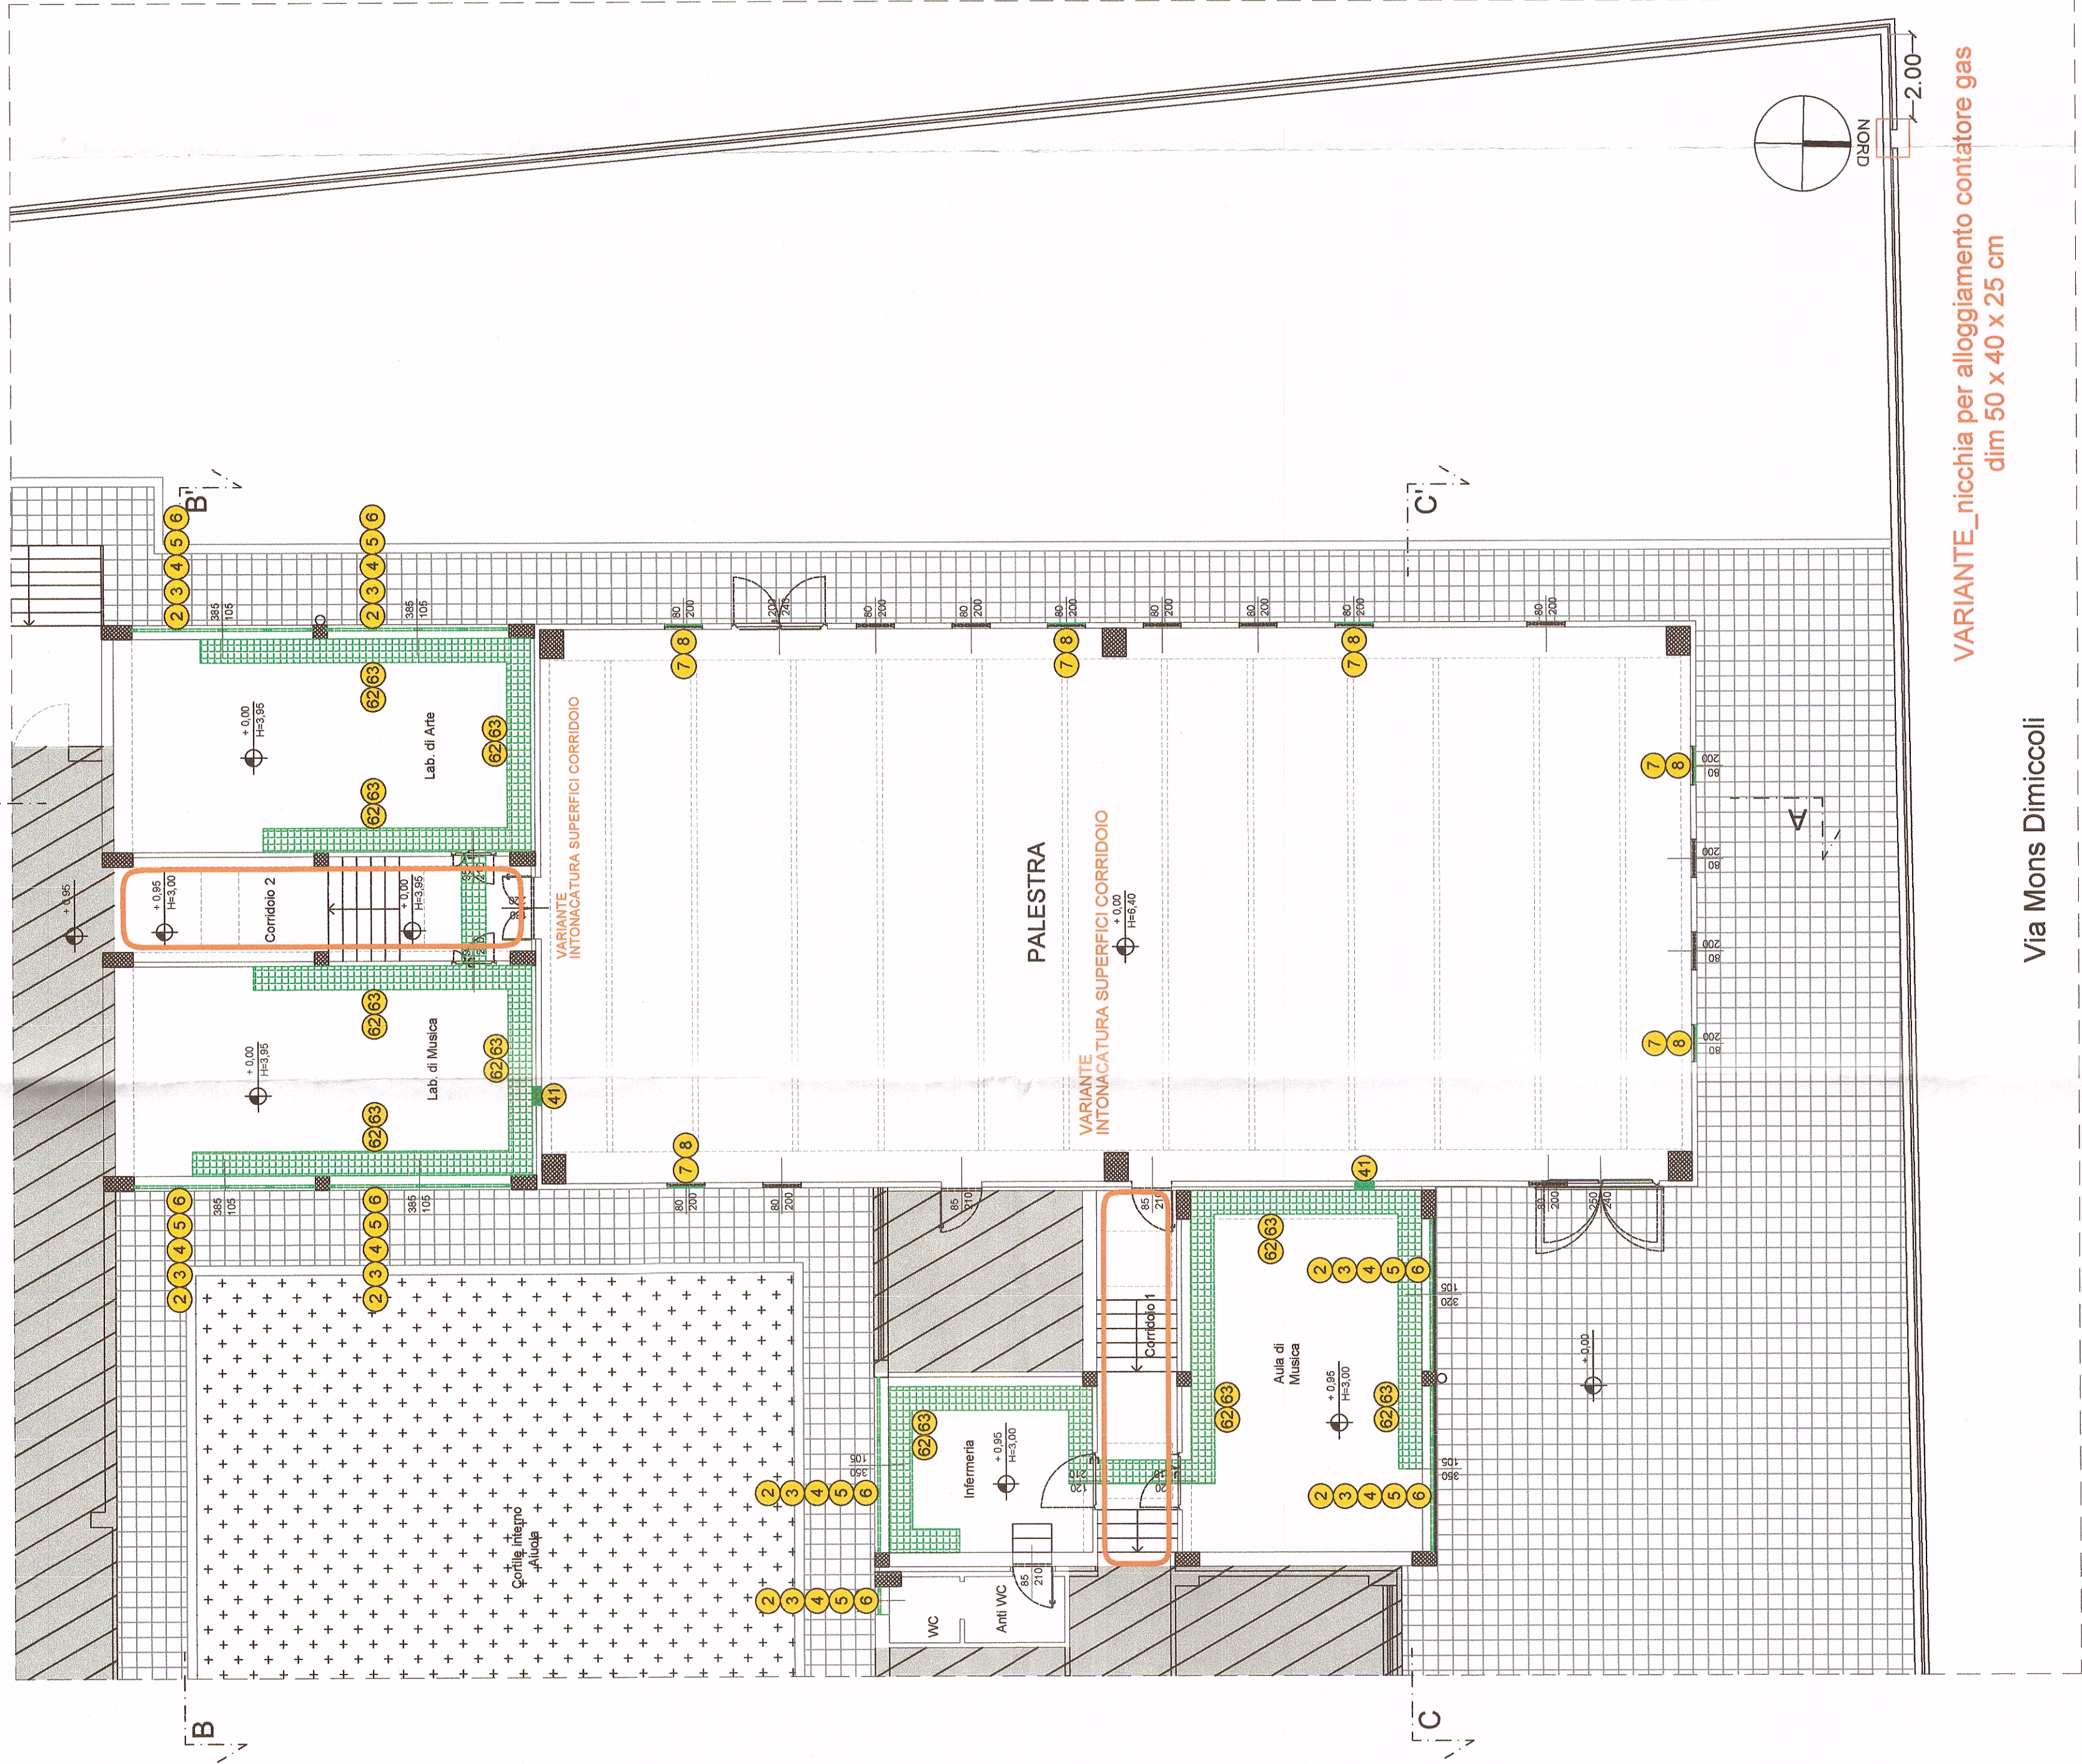

PIANTA COPERTURA scala: 1:100

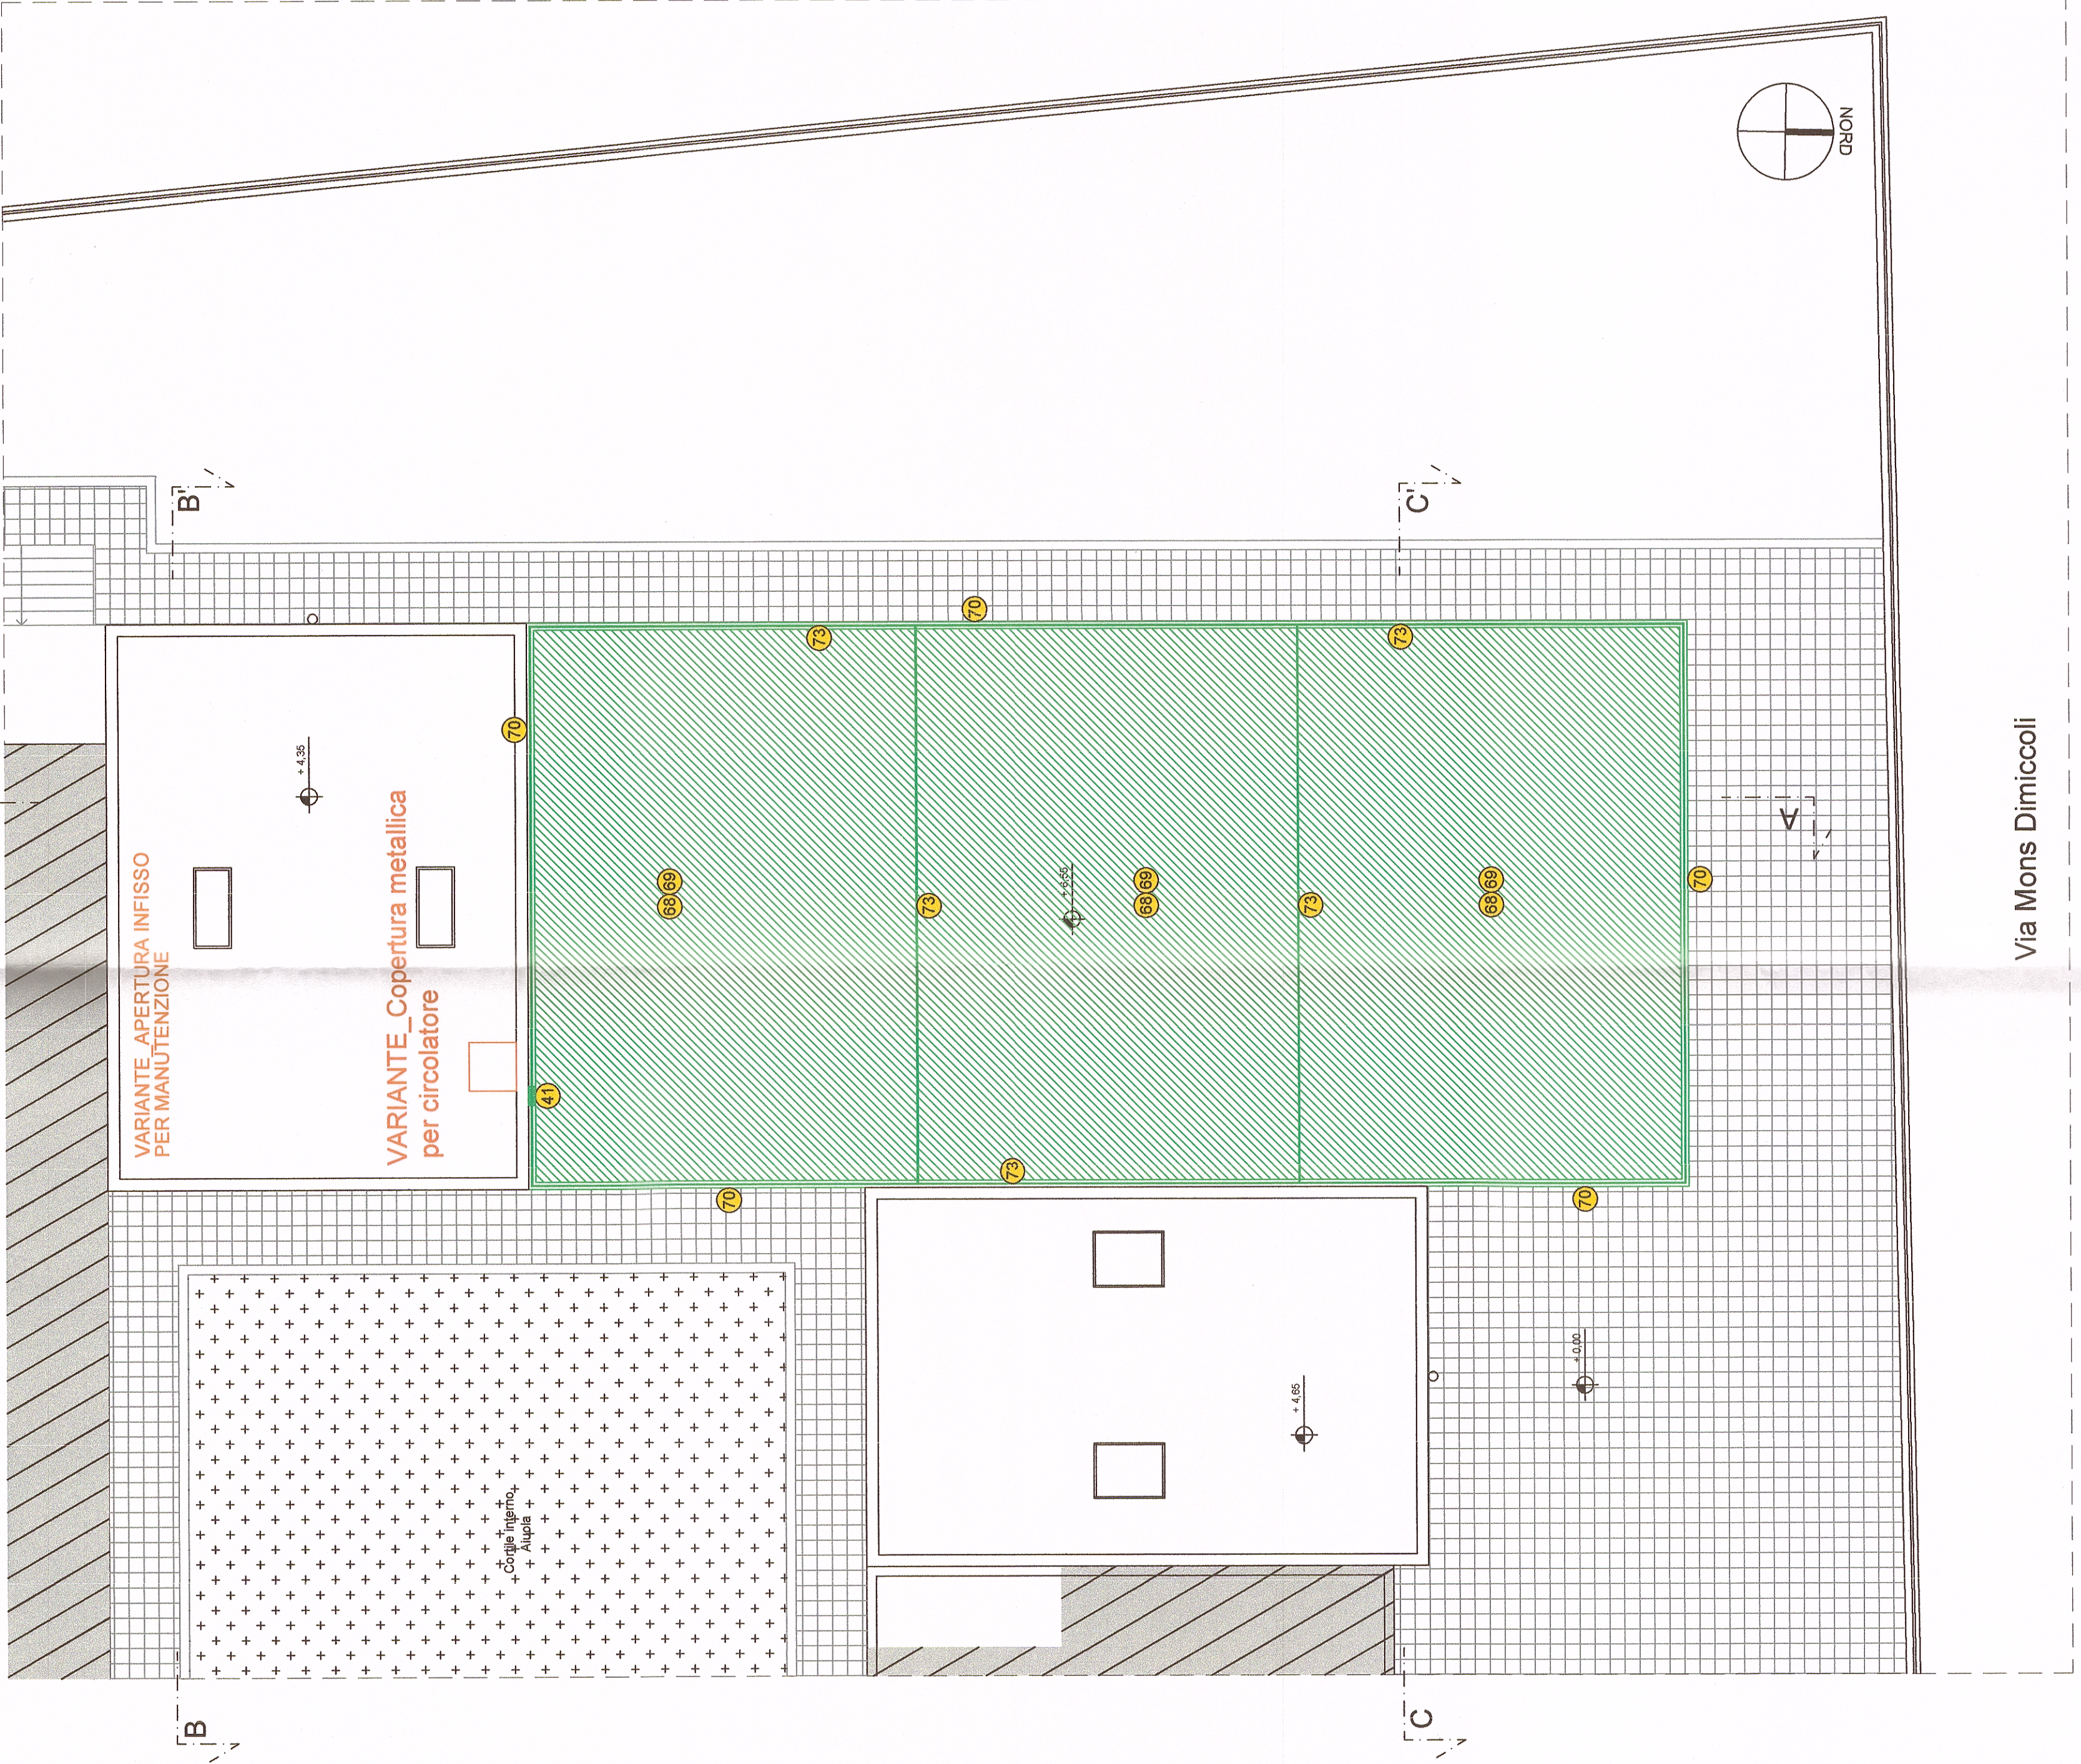


Legenda


Indicazione del numero di ordine riportato nel computo metrico



Area non oggetto di intervento

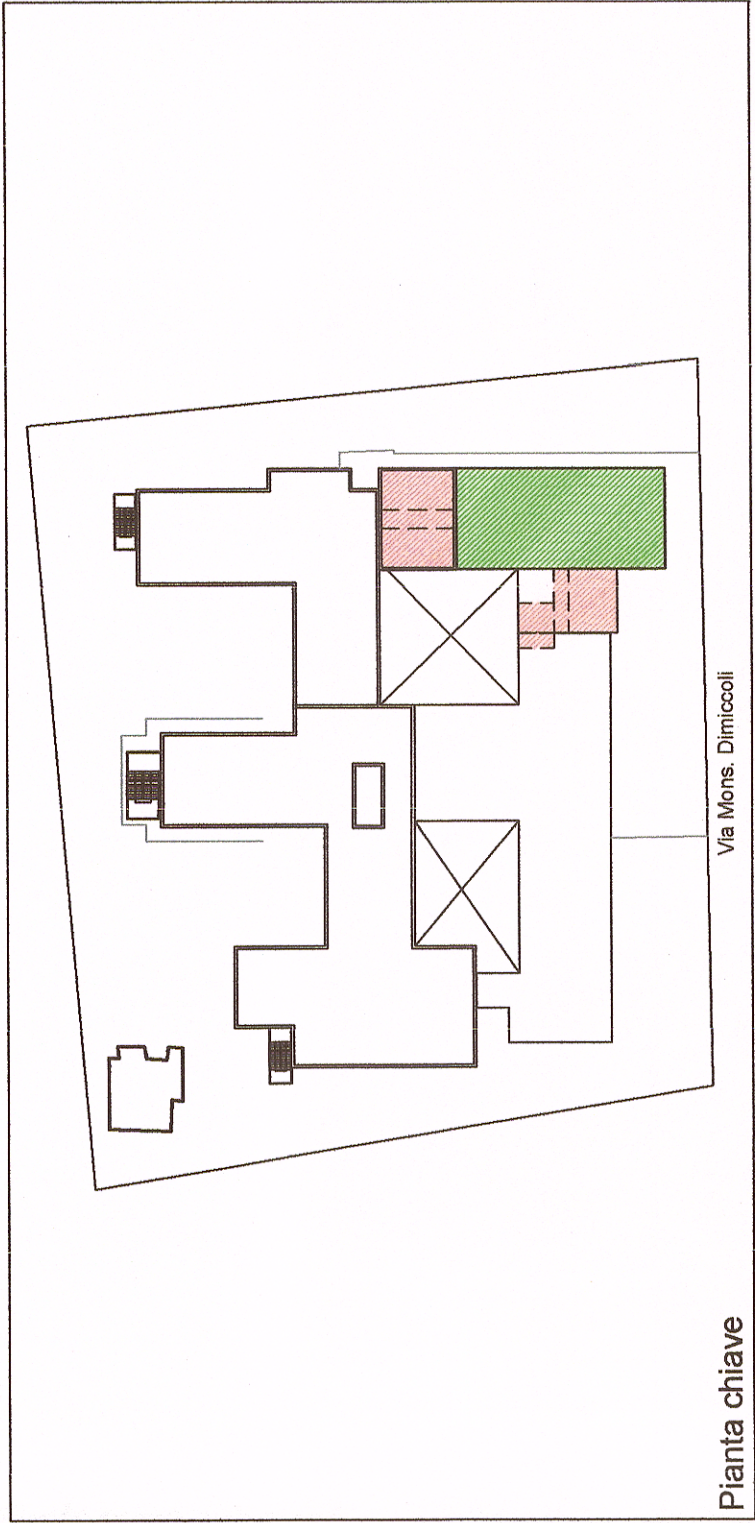

Pianta chiave

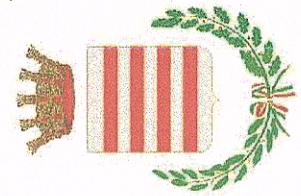

COMUNE DI BARLETTA
PROVINCIA BARLETTA-ANDRIA-TRANI

Intervento di efficientamento energetico



Firma FESR-FSE 2014/2020 - Azione 12.1 - Regenerazione Urbana sostenibile, nella sezione 4.1
ISTITUTO SCOLASTICO STATALE "R. MORO"
Scuola Secondaria di Primo grado
Via Mons Dimiccoli, Barletta

Progetto Esecutivo:
Ing. Antonio Santarone
Direttore dei Lavori:
Ing. Giovanni Carbonara

Coordinatore per la Sicurezza in fase di Progettazione:
Ing. Antonio Santarone
Coordinatore per la Sicurezza in fase di Esecuzione:
Ing. Giovanni Carbonara

Responsabile del Procedimento:
Ing. Giovanni Carbonara

Direttore del Settore Manutenzioni:
Arch. Francesco Lomoro

Ing. L. L. L.

PROGETTO ESECUTIVO

6-VAR

pianche zona palestra

1/1000

GENNAIO 2020