




Pianta piano terra
scala 1:50

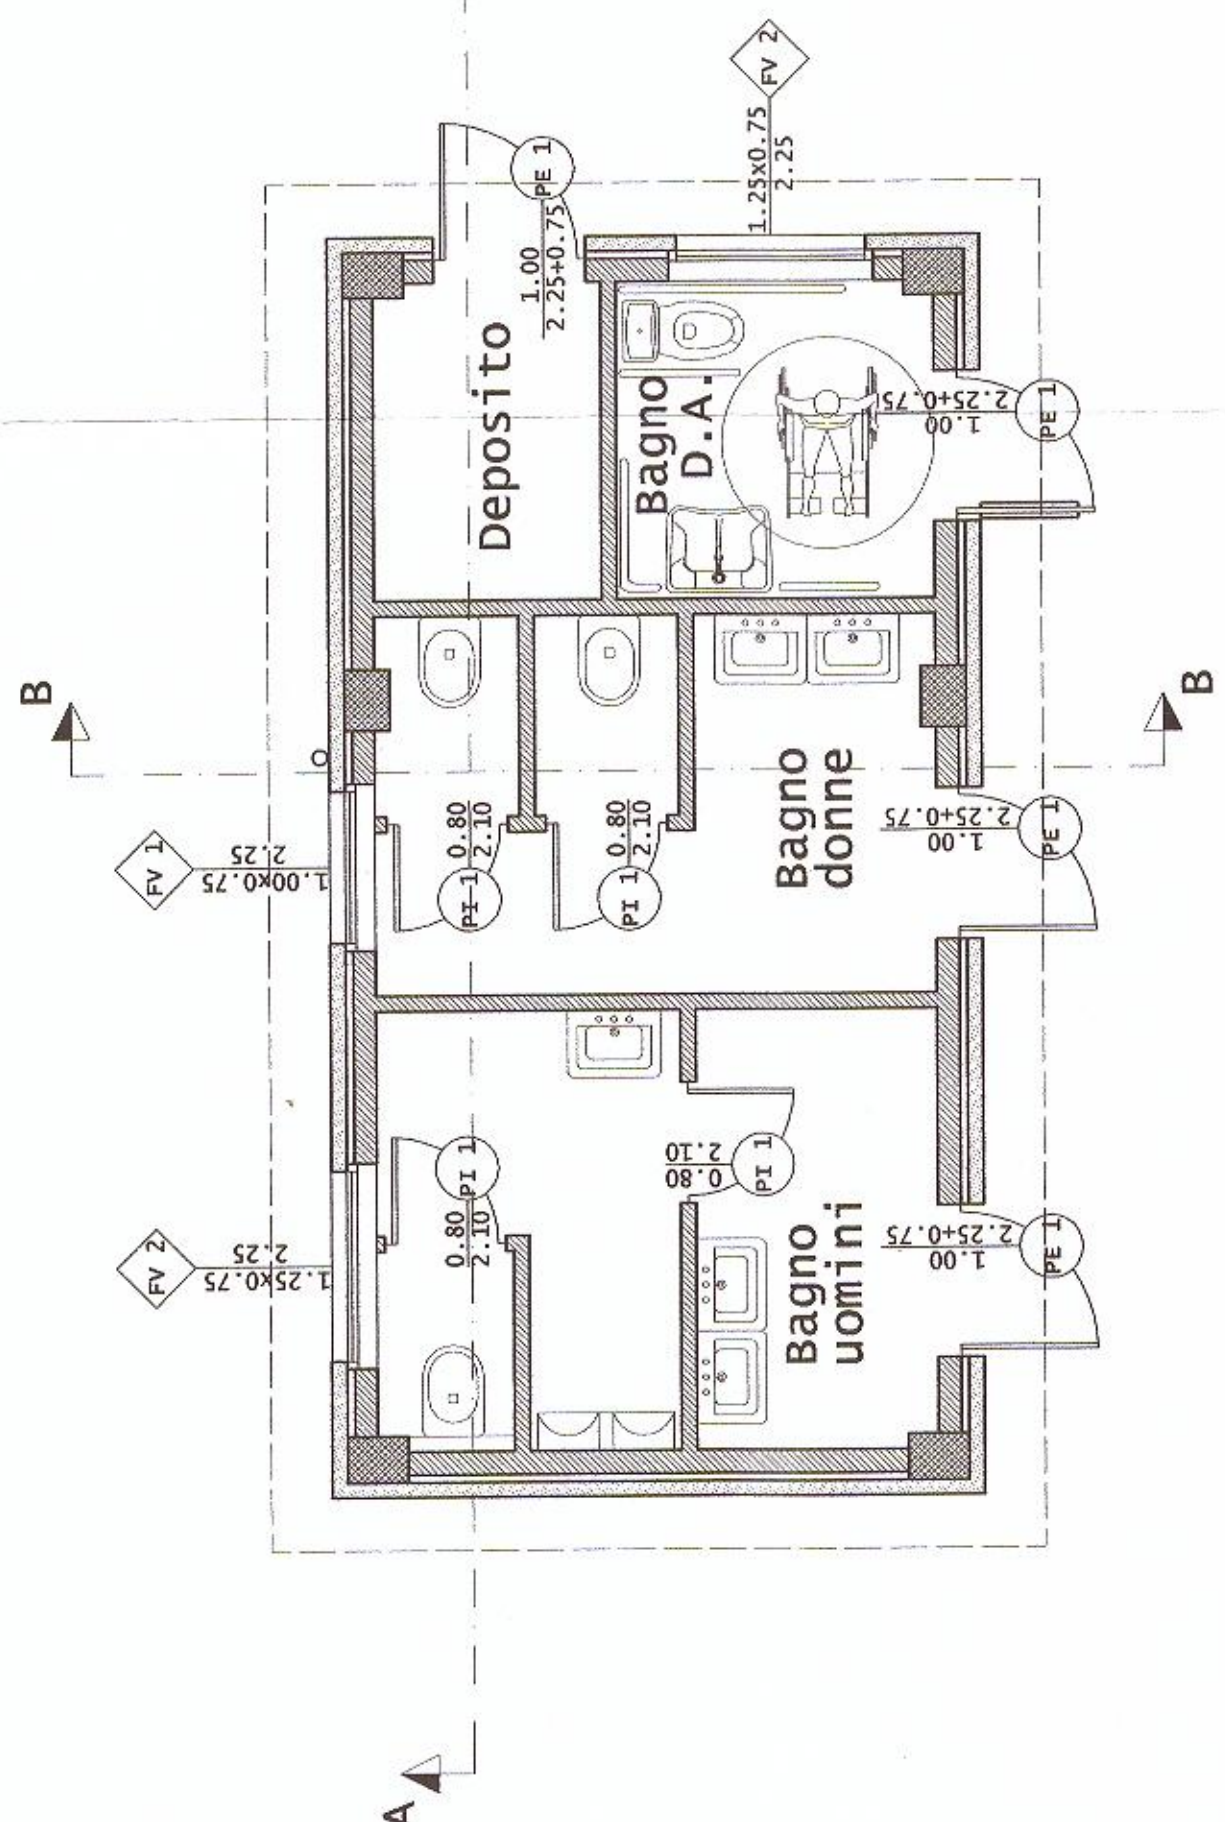


Pianta piano terra quotata
scala 1:50

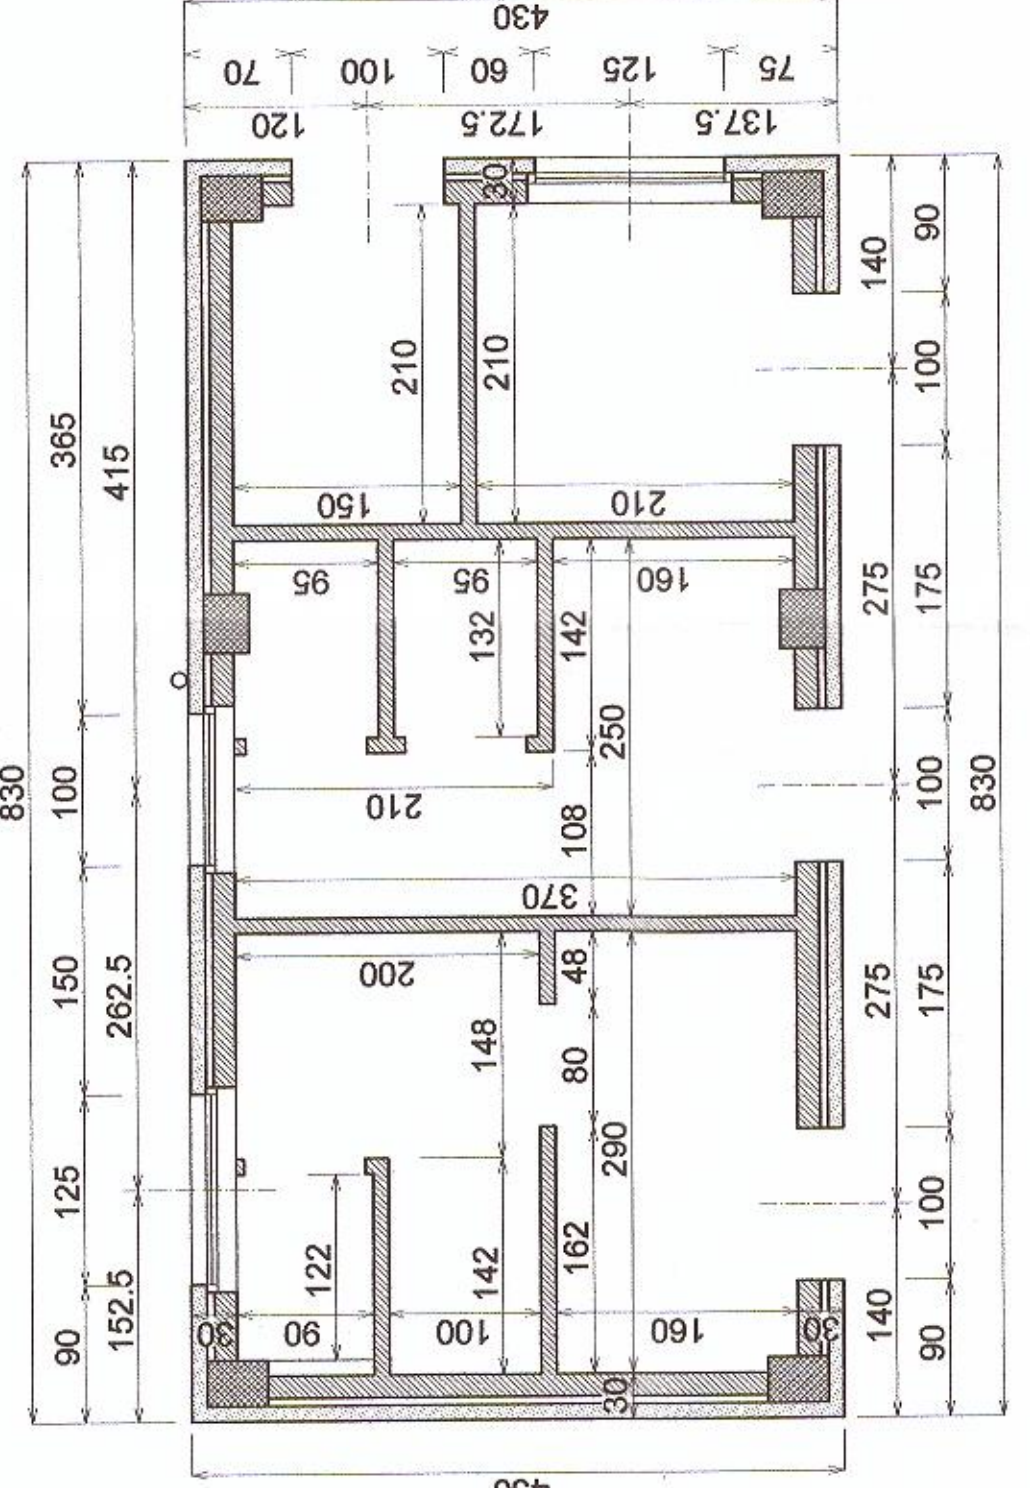

Pianta piano copertura
scala 1:50

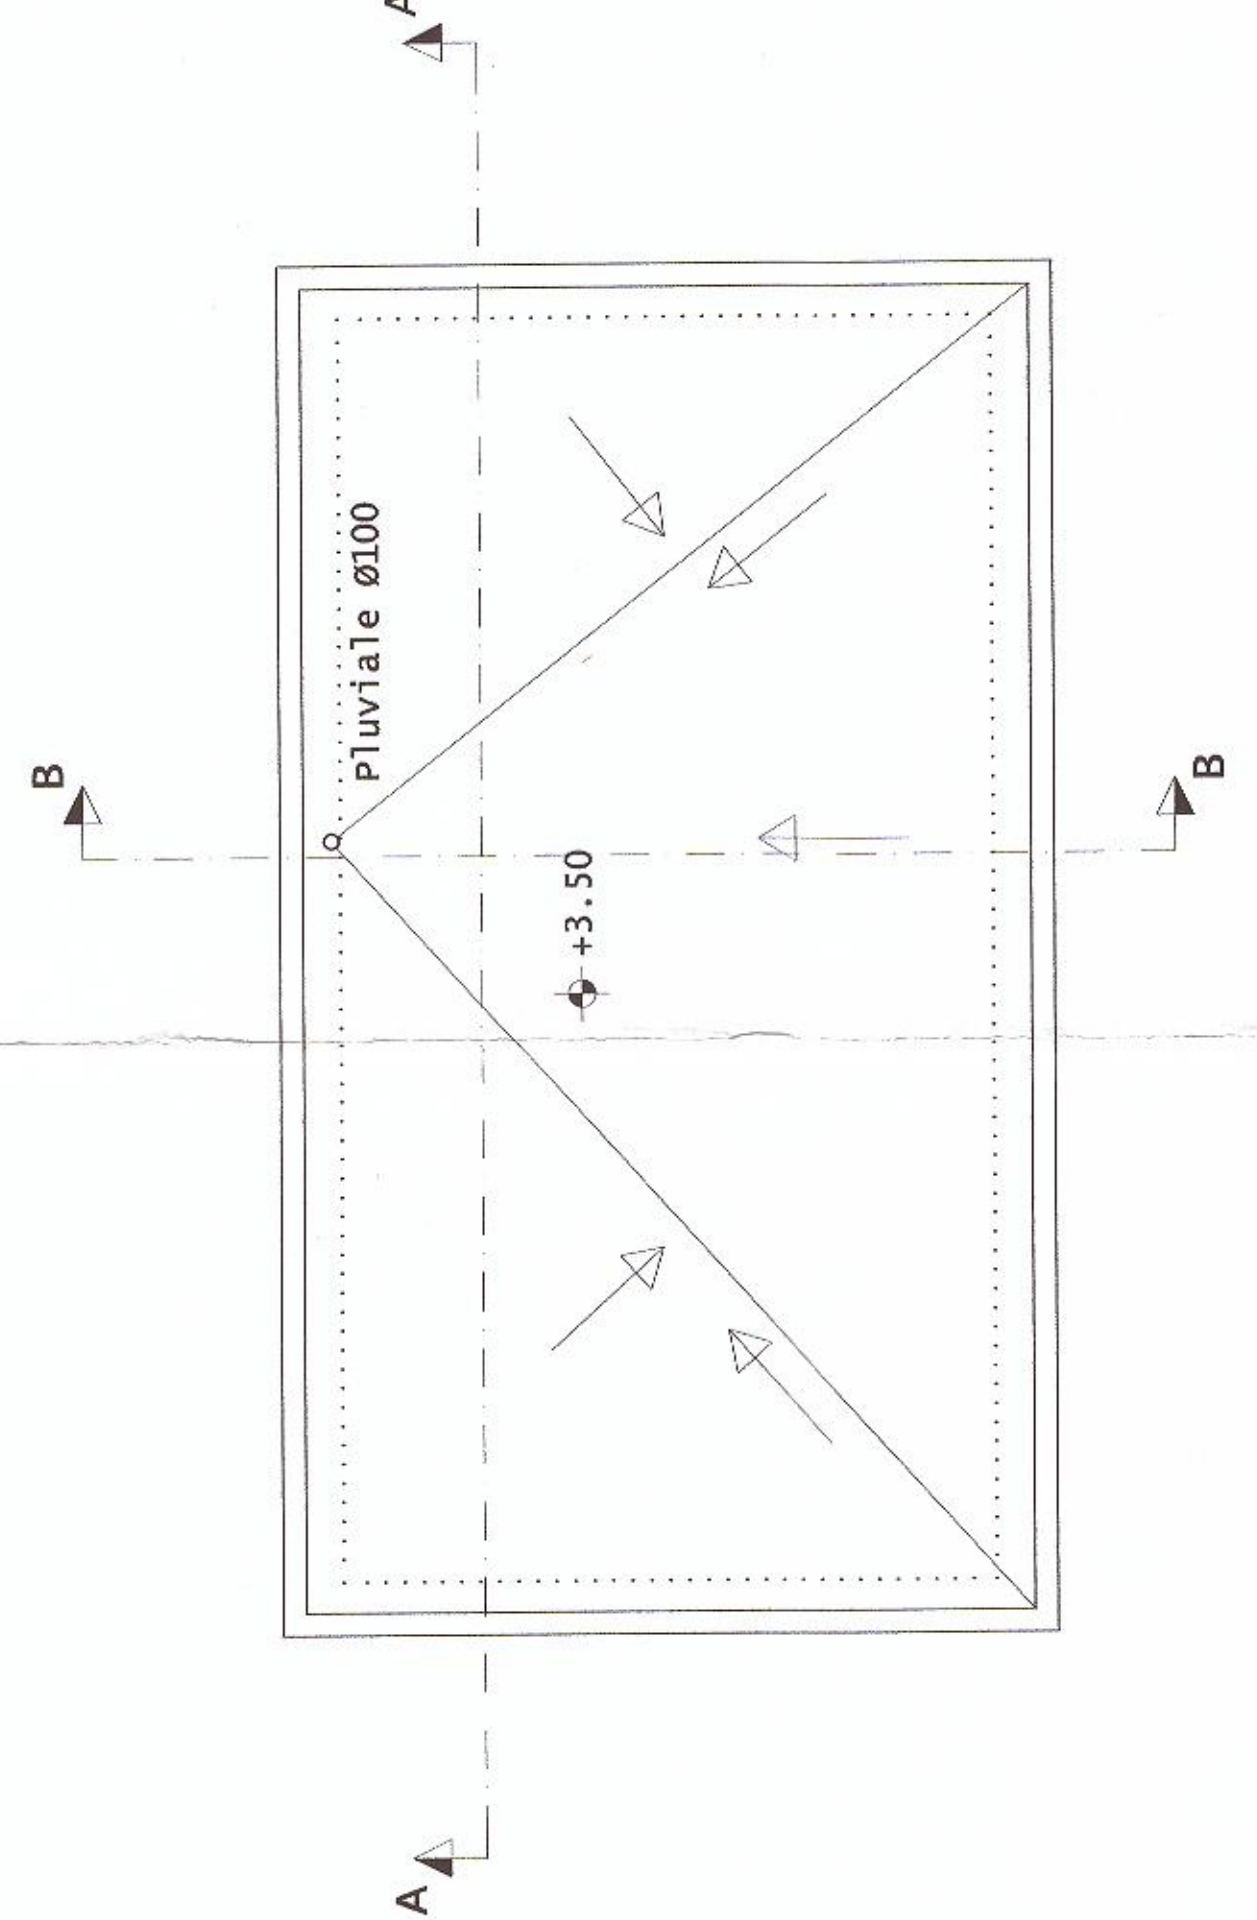

Pianta piano copertura quotata
scala 1:50

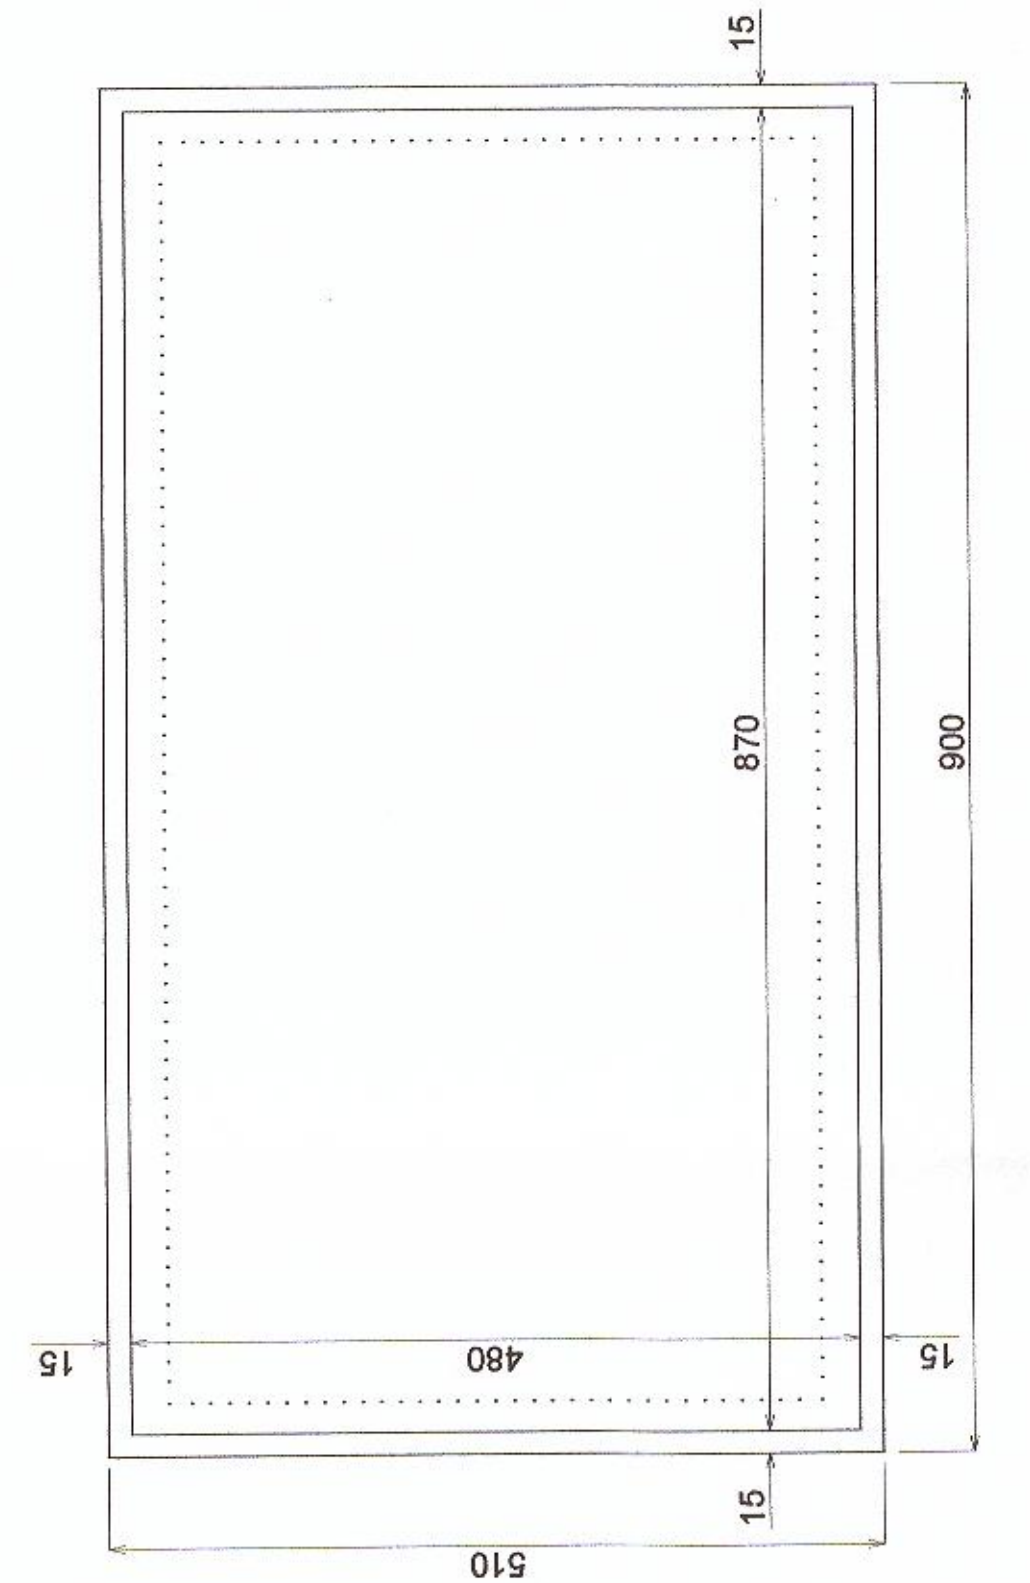

PROGETTISTA INCARICATO

Antonio SASSO
Ingegnere
Bisaglia - via C. de Tizio (gli via Milano), 25
collaborazione
Maurizio RICCHIUTI
Ingegnere
Bisaglia - via C. de Tizio (gli via Milano), 25

RESPONSABILE UNICO DEL PROCEDIMENTO

Vito VACCA
Comune di Barletta - Funzionario Tecnico Settore Manutenzioni
Barletta - Viale Marconi, 31

COMITENTE

Domenico LAMACCHIA
Comune di Barletta - Dirigente Settore Manutenzioni
Barletta - Viale Marconi, 31

PROGETTO

17/2/2012

PROGETTO ESECUTIVO


17/2/2012

PROGETTO ESECUTIVO


17/2/2012

TAV	8	Piante, prospetti, sezioni particolari costruttivi
------------	----------	---


Prospetto SUD
scala 1:50

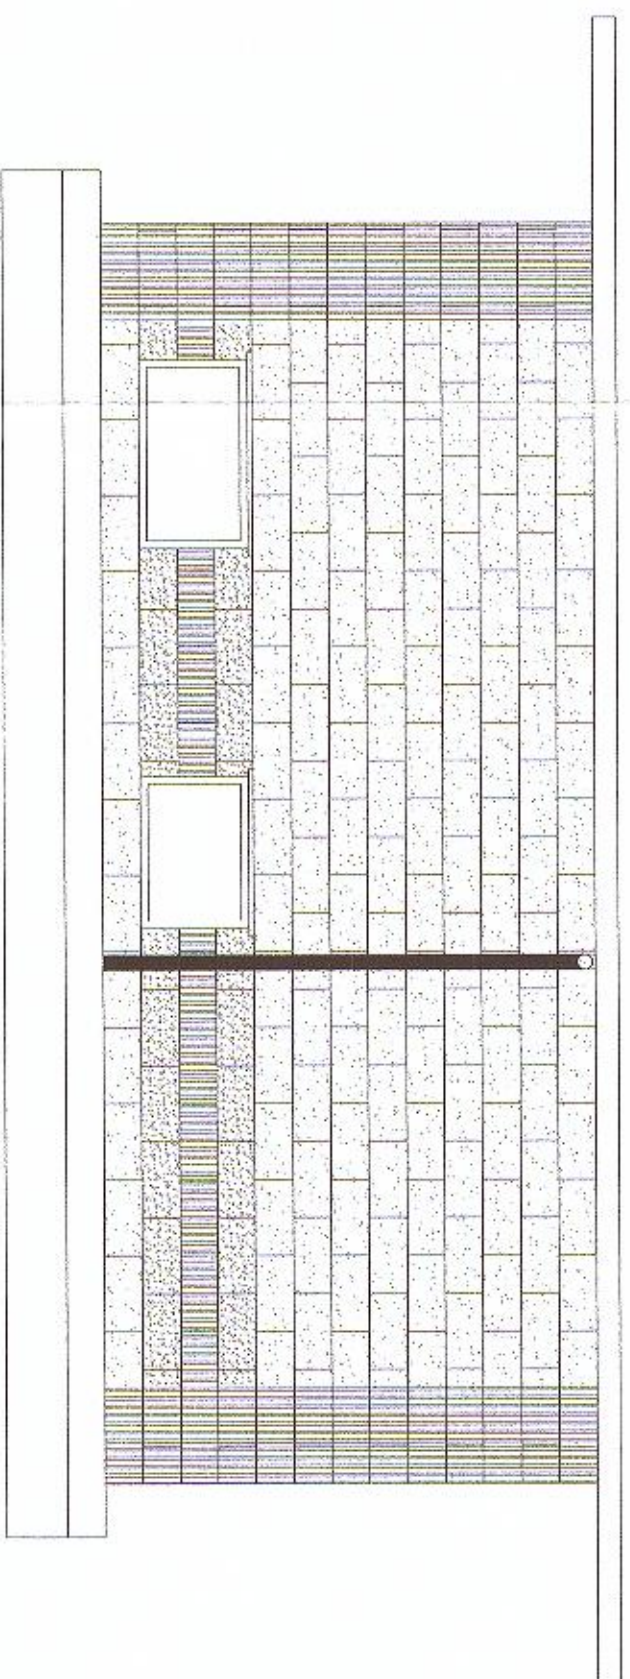


Prospetto EST
scala 1:50

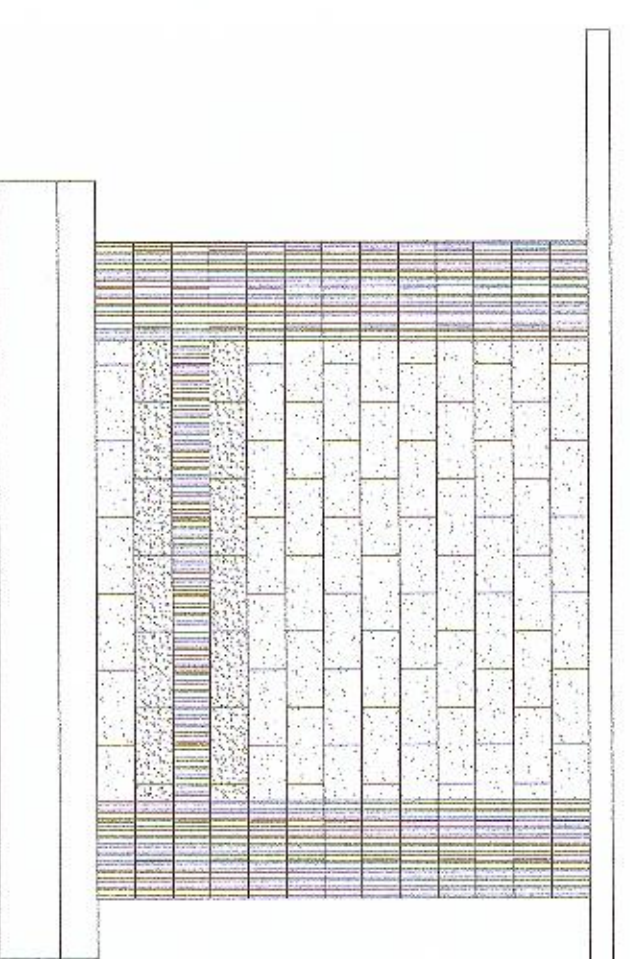


Prospetto NORD
scala 1:50

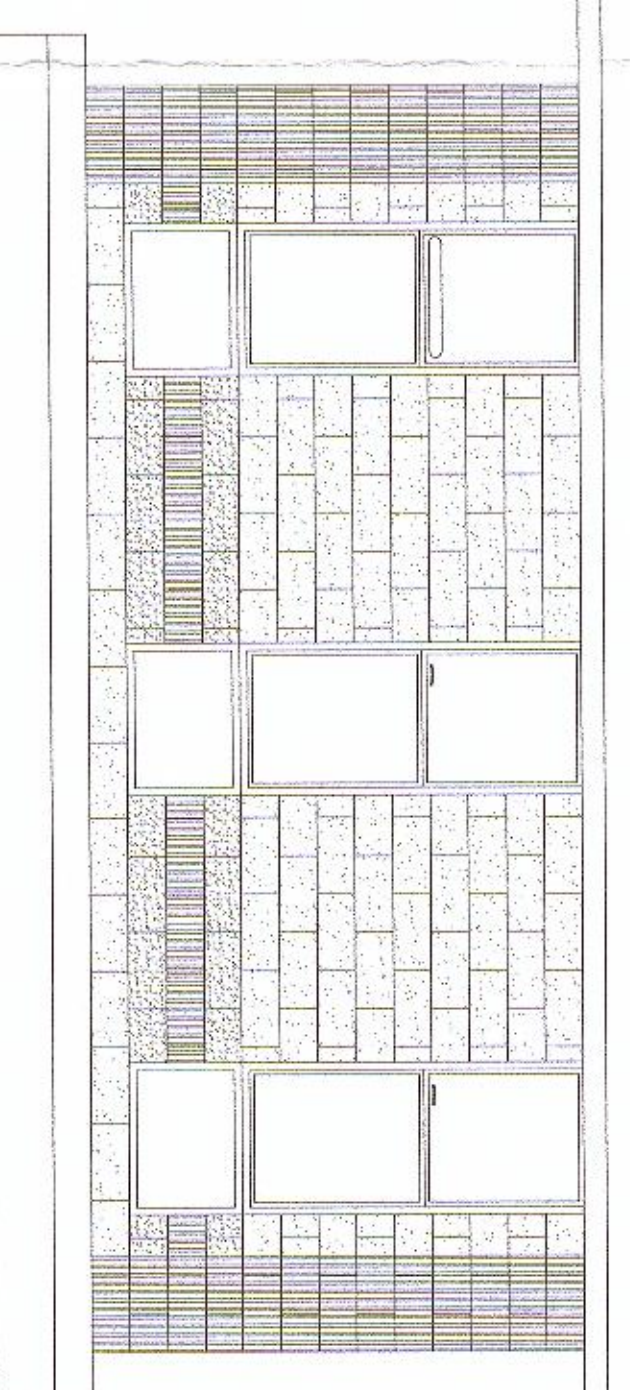


Prospetto OVEST
scala 1:50

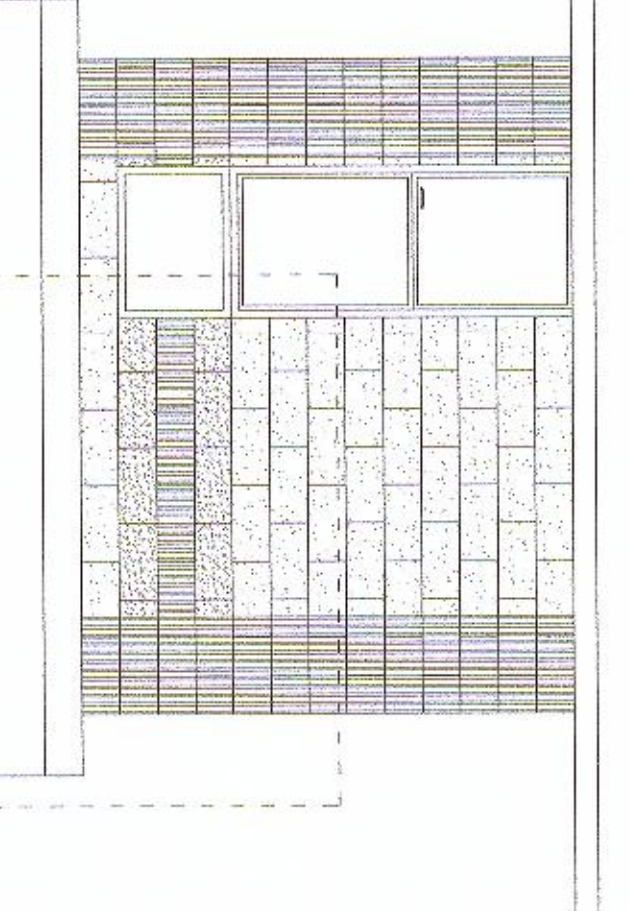


Particolare

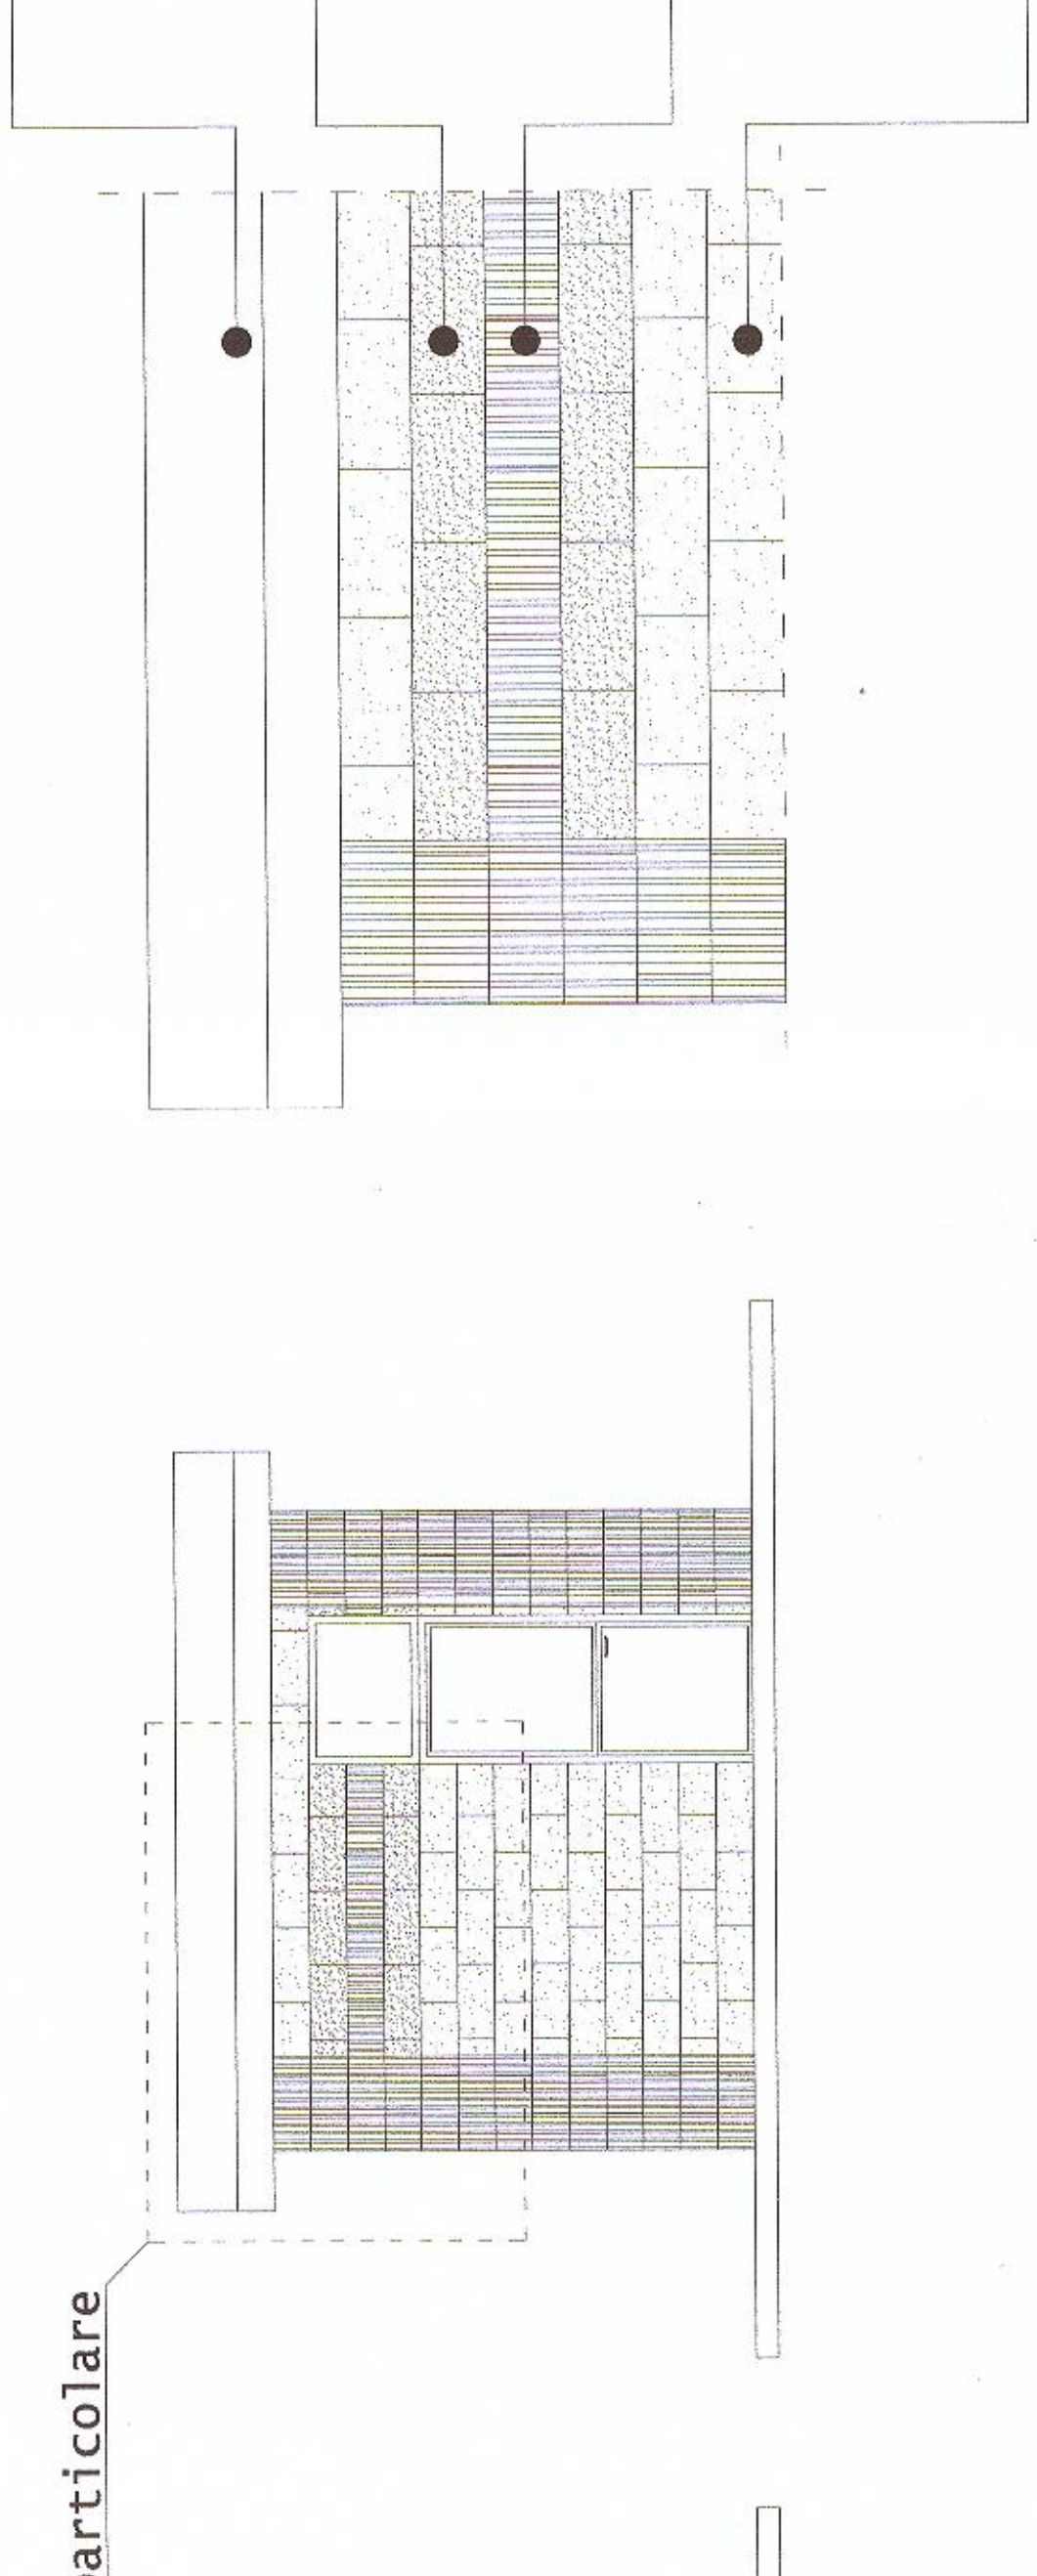


Sezione A-A
scala 1:50
(misure al rustico)

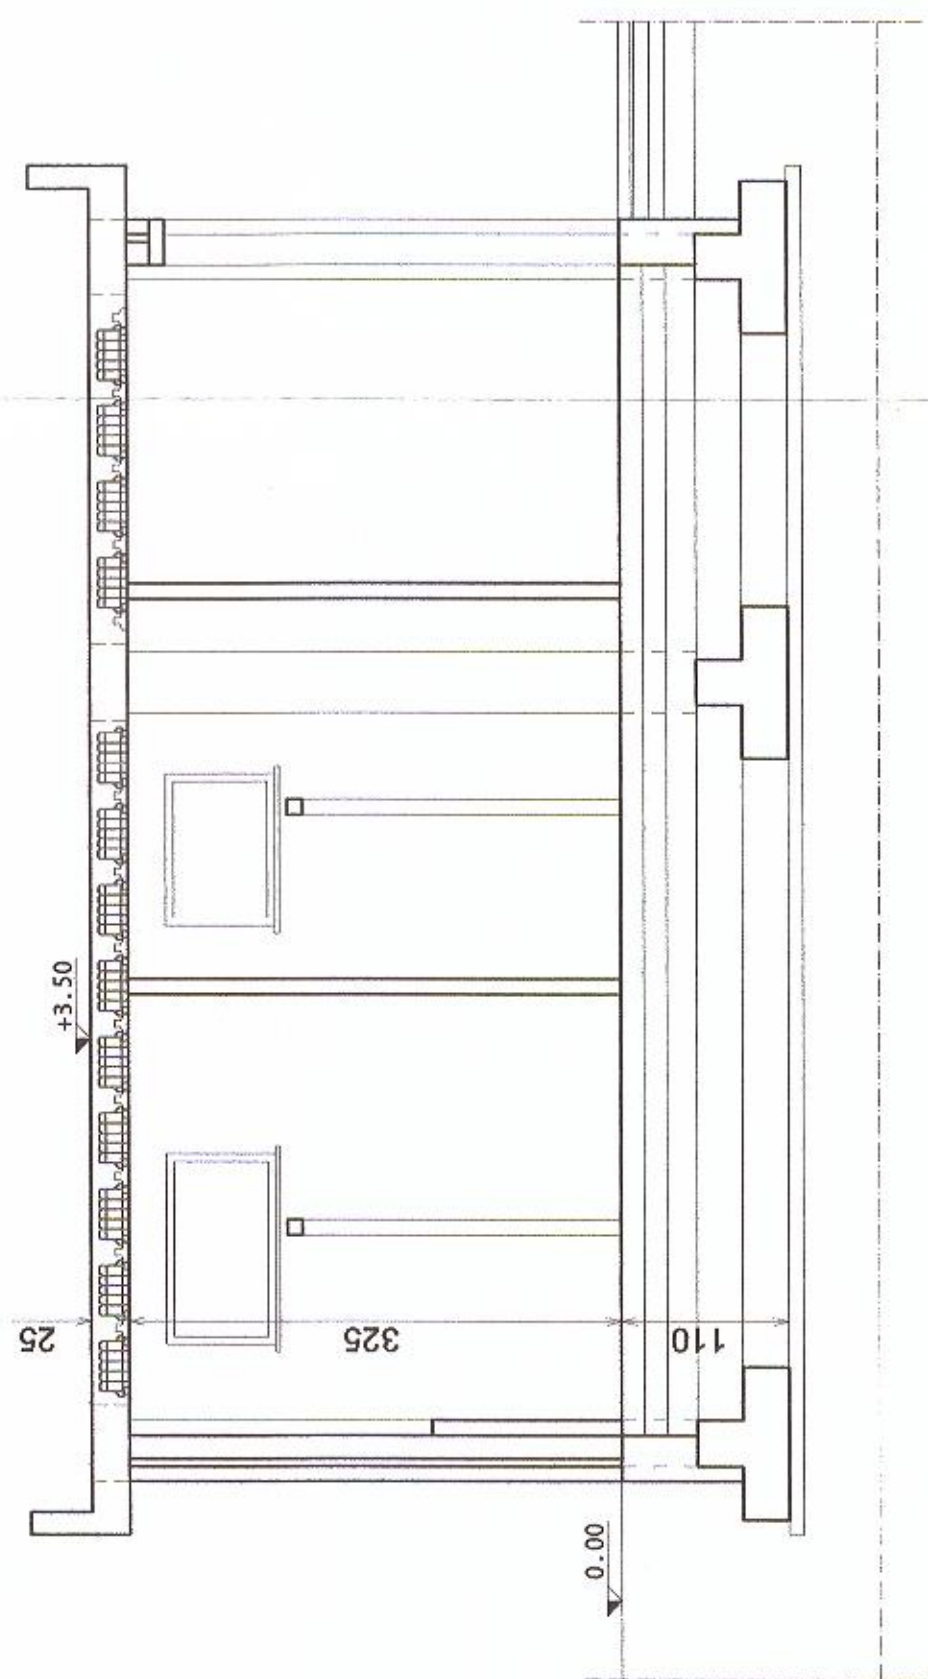

Sezione B-B
scala 1:50
(misure al rustico)

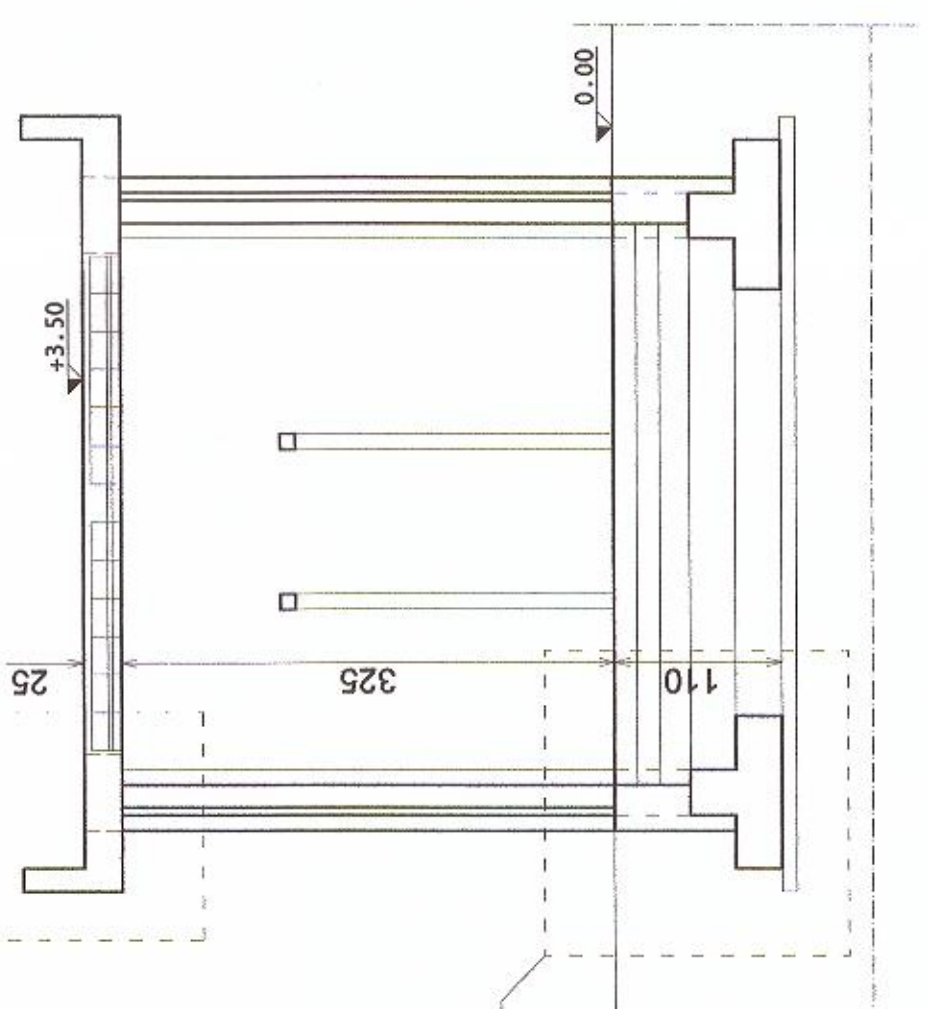

Particolare costruttivo "A"

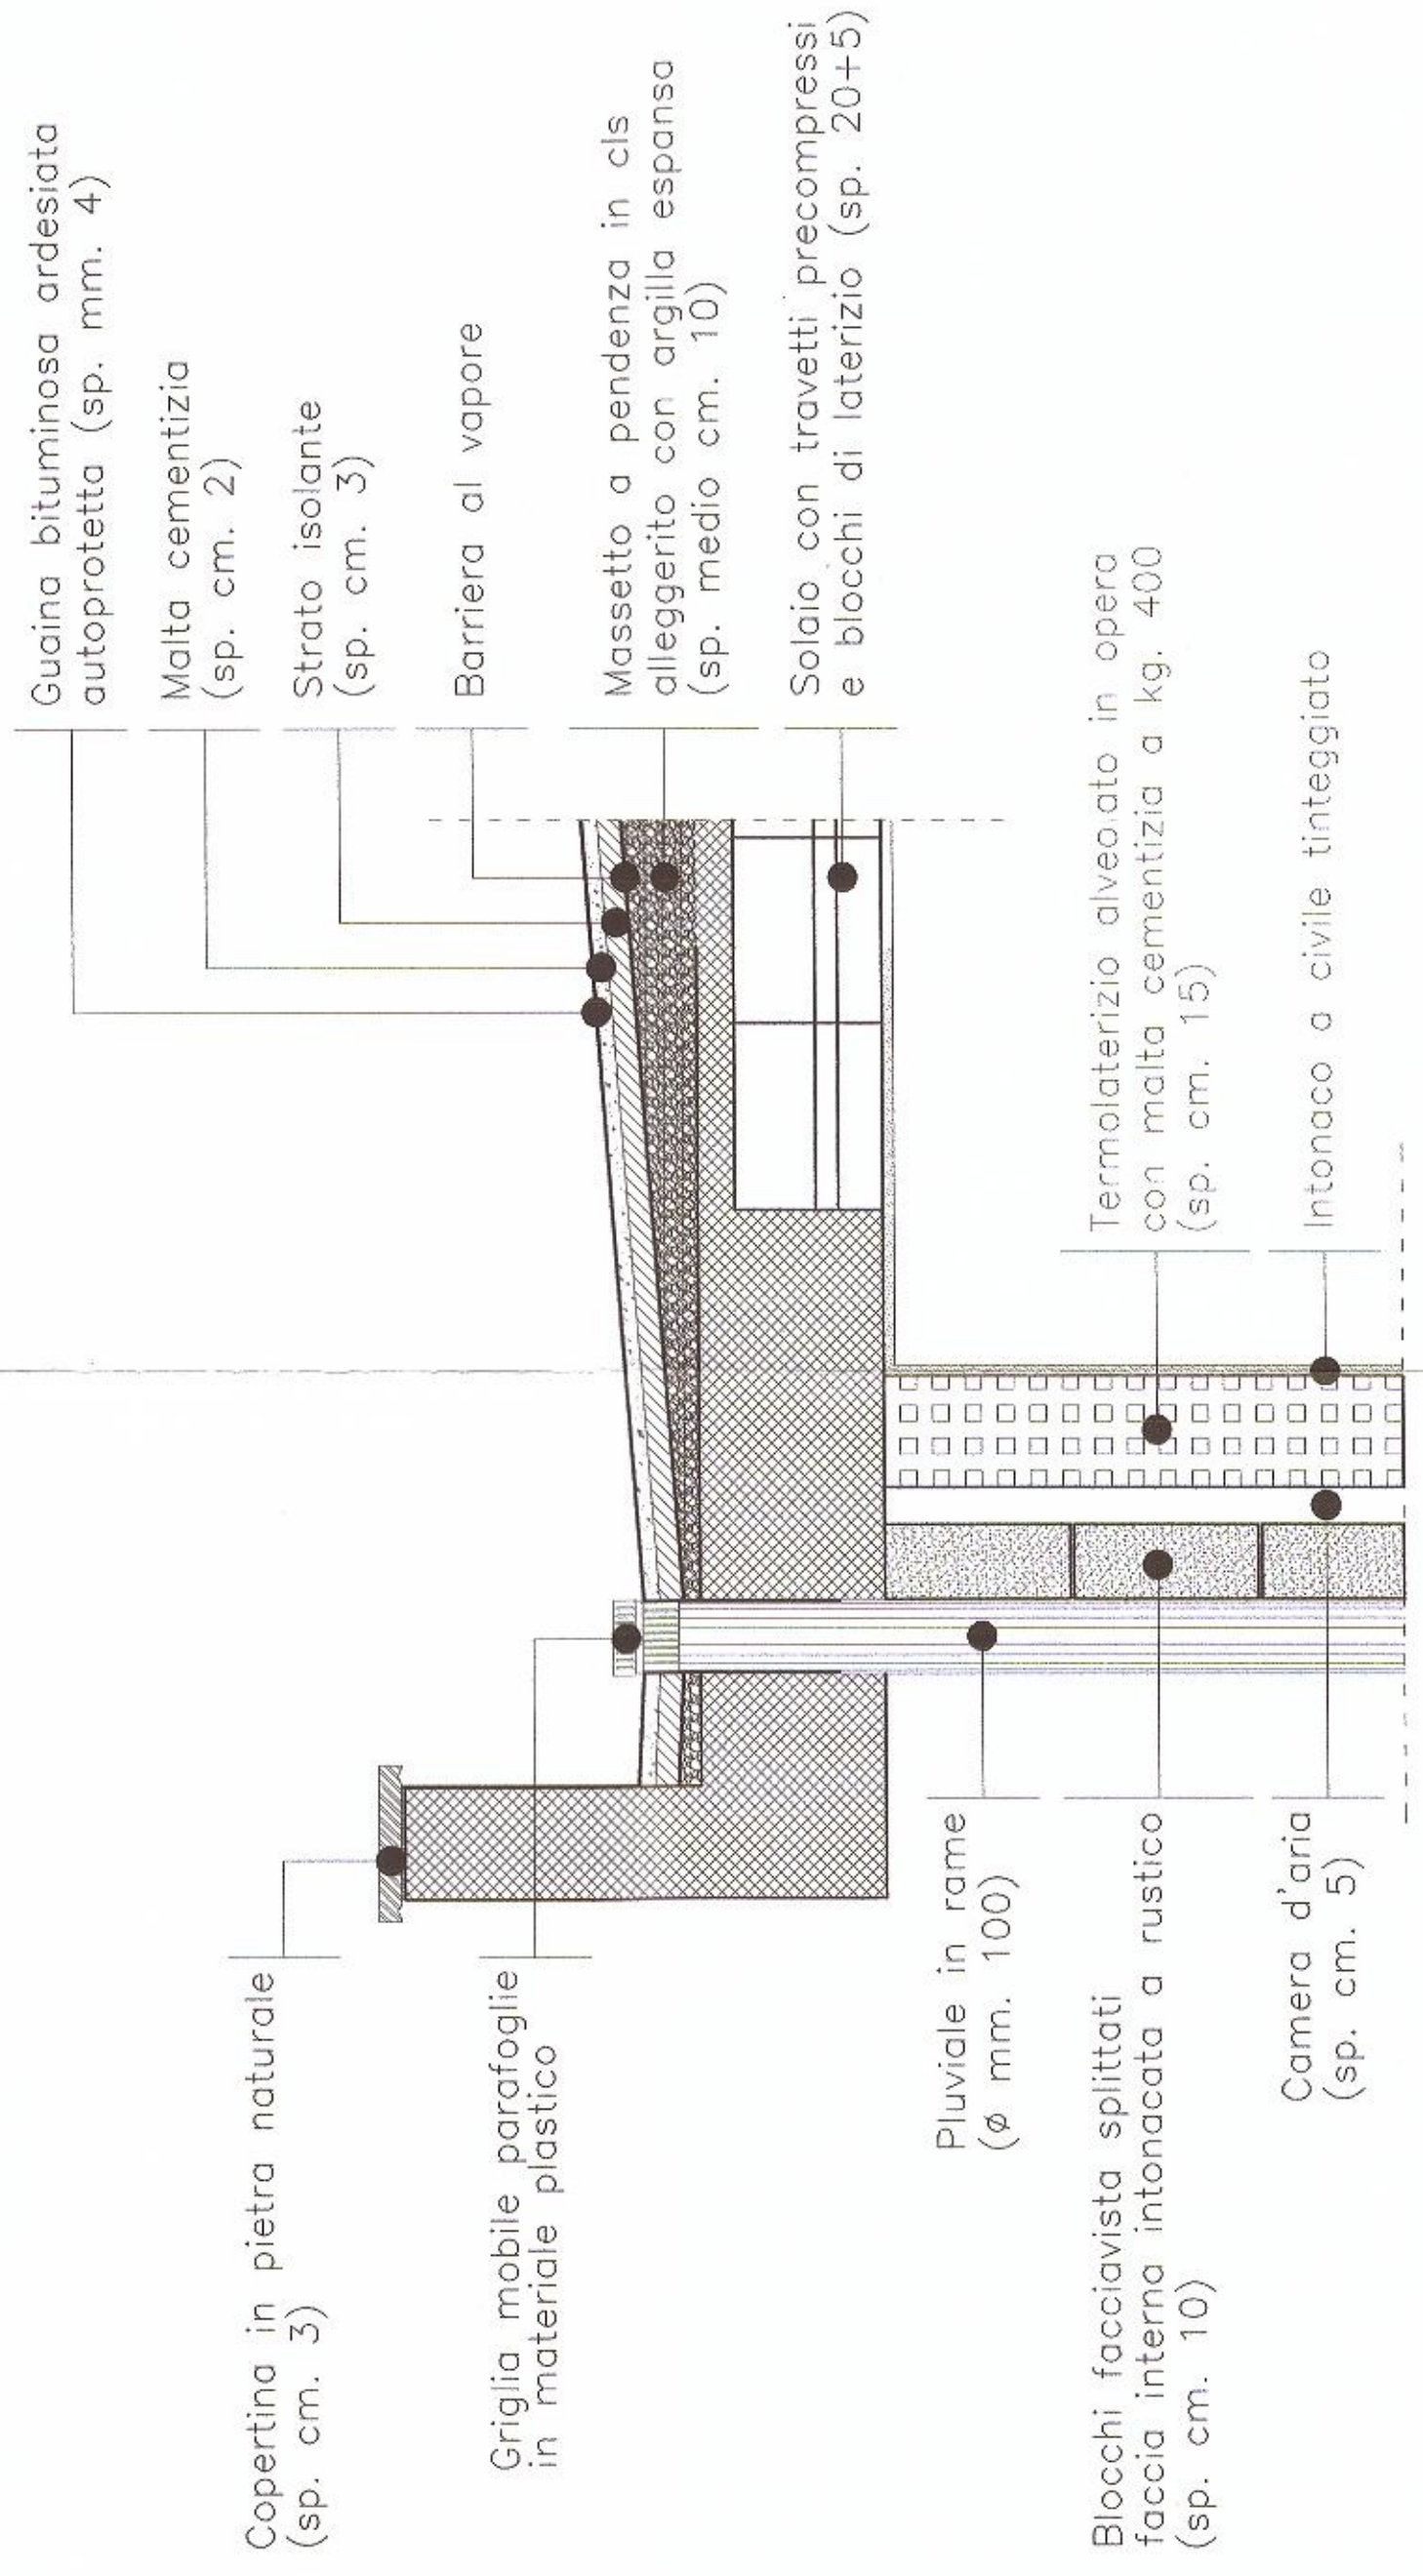

Particolare costruttivo "B"

