



CITTÀ DI BARLETTA

Medaglia d'oro di Valor Militare e di Merito Civile
Città della Difesa

SETTORE MANUTENZIONI

PROGETTO ESECUTIVO
LAVORI DI RIQUALIFICAZIONE DEL PLESSO COMUNALE ADIBITO AD ASILO NIDO DI VIA D'ANNUNZIO

TAVOLA
1


PLANIMETRIA GENERALE DEI LAVORI A FARSI

Progettisti:
Ing. Vito Vacca
Geom. R. Leone
Geom. R. Buro
Collaboratore:
Corbonera A. F.

Il Responsabile del procedimento
Ing. Vito Vacca

Il Dirigente Settore Manutenzioni
Ing. Giandomenico Di Bari

scala 1:100 data GIUGNO 2015

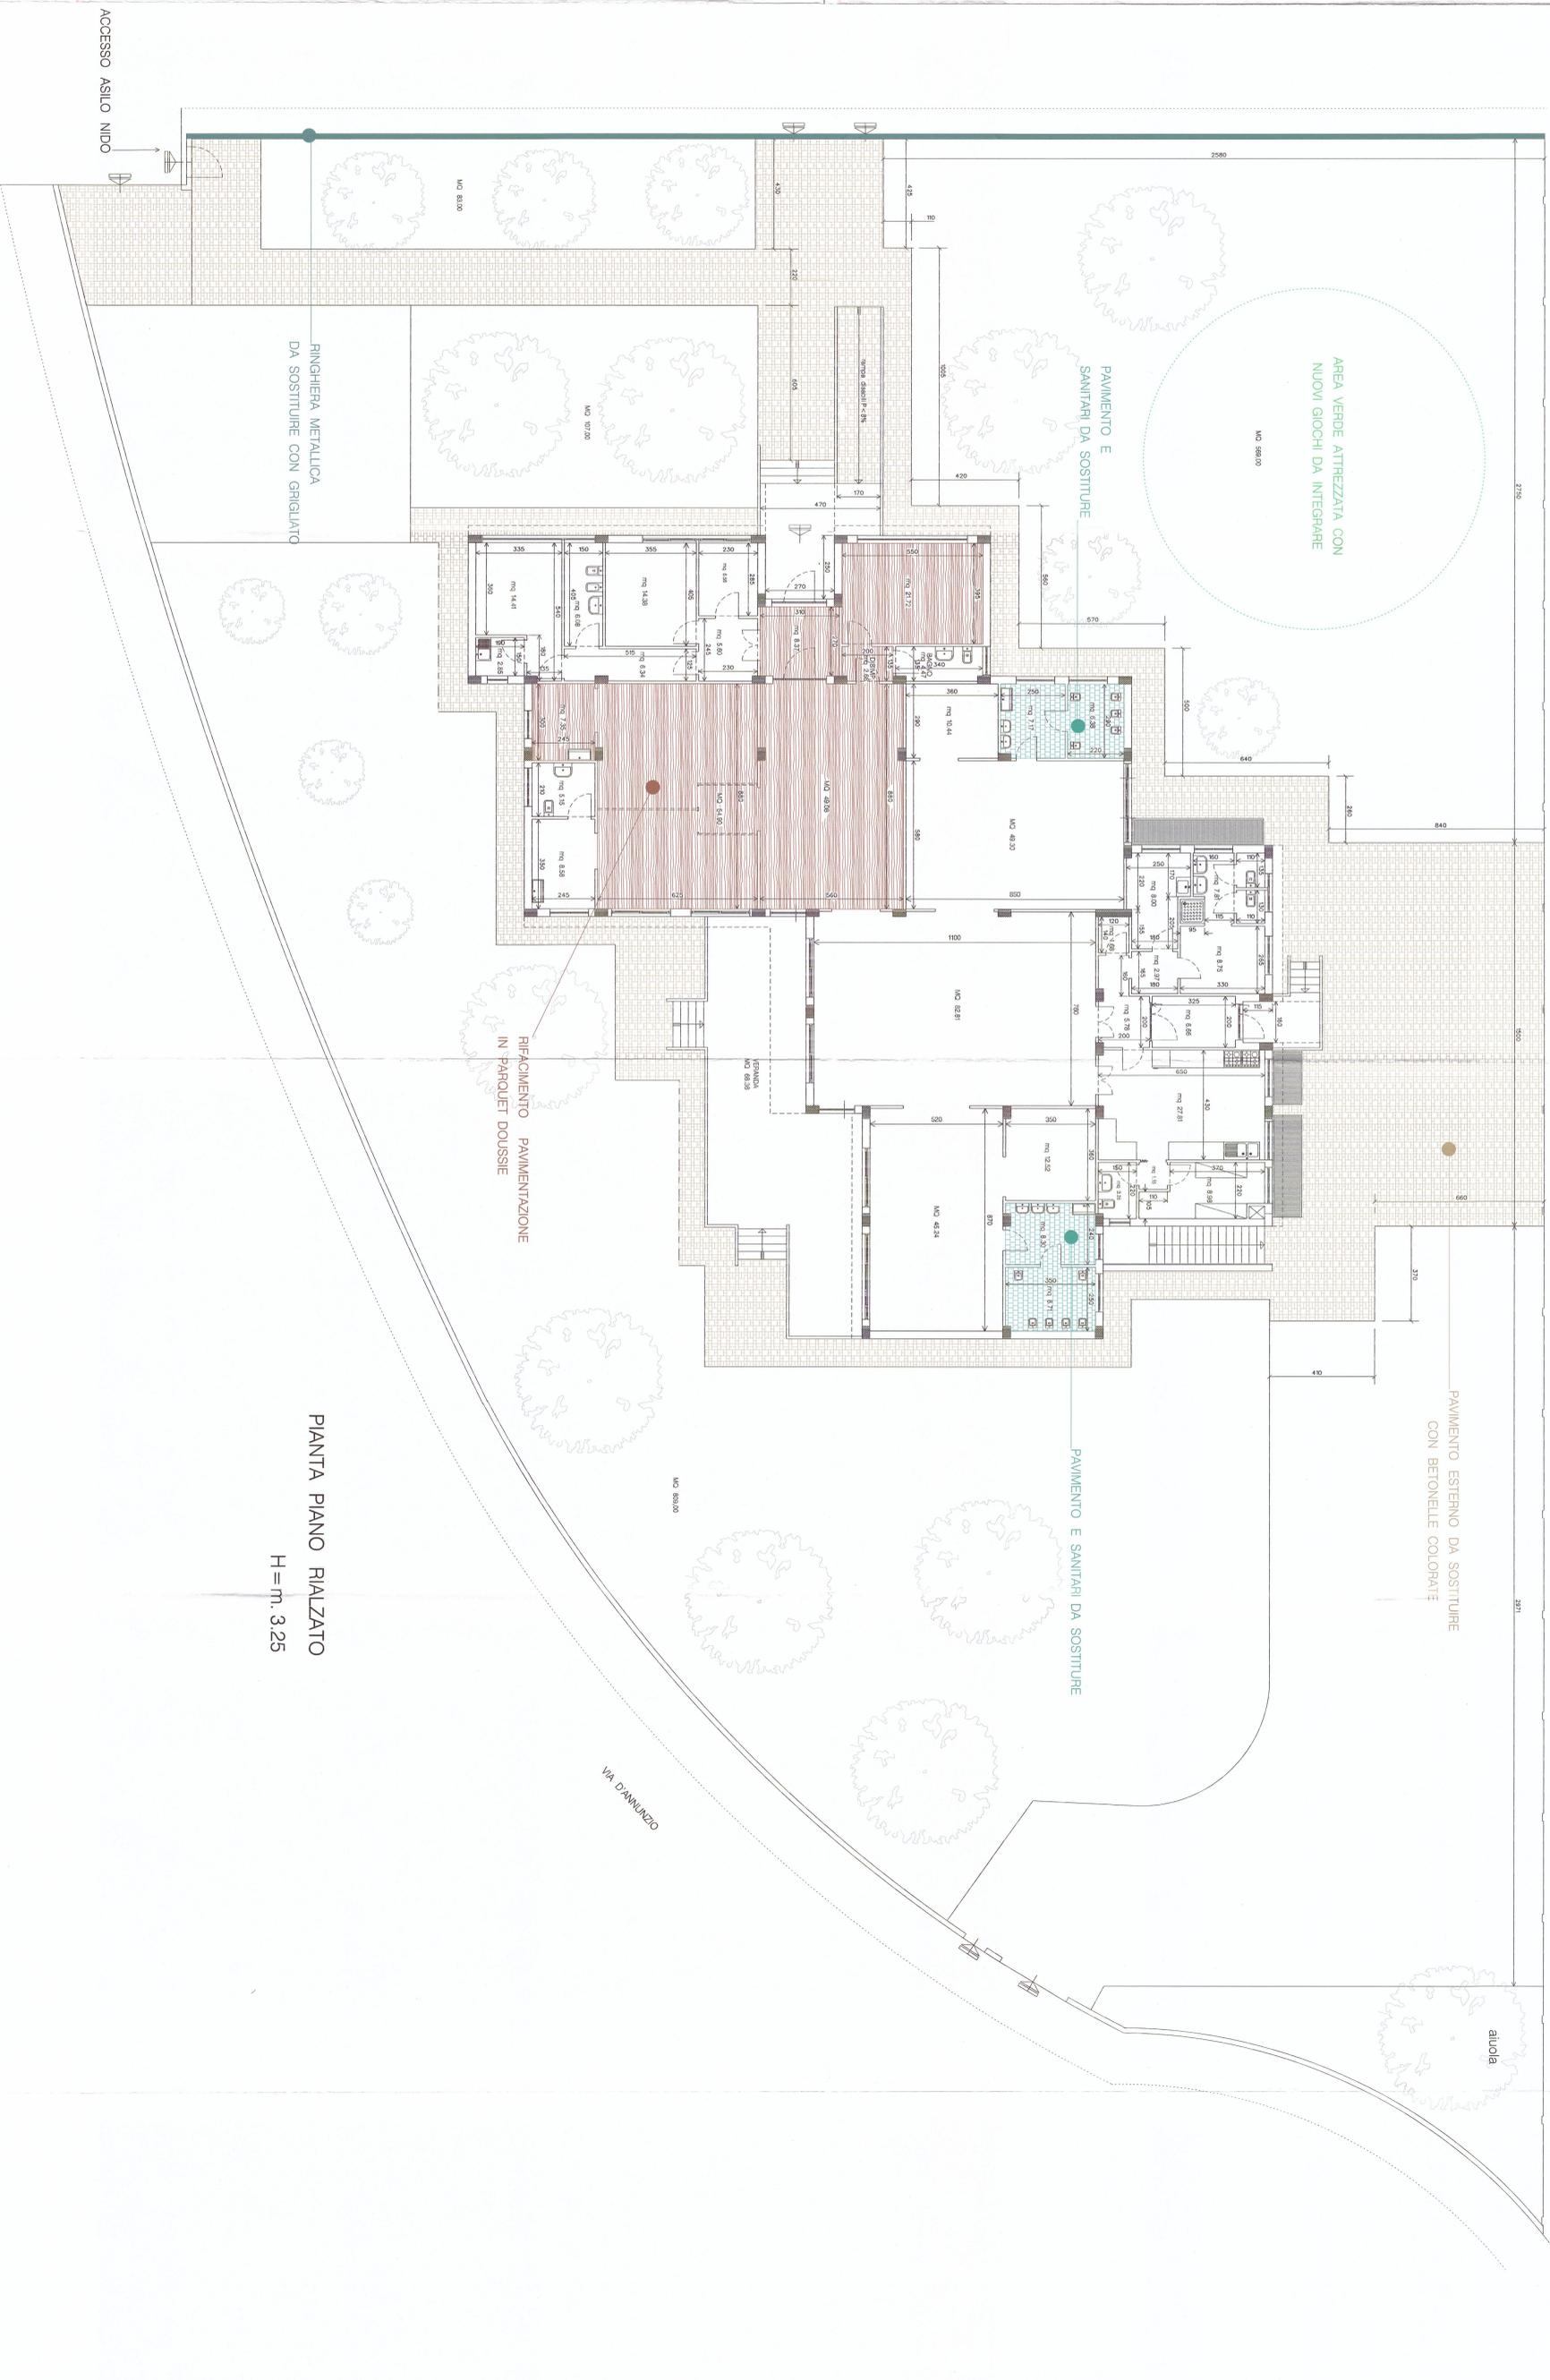

PIANTA PIANO RIALZATO
H = m. 3.25