

**COMMITTENTE** COMUNE DI BARLETTA  
 Settore Manutenzioni e Patrimonio

**Il Responsabile del Procedimento**  
 Ing. Vito Vacca

**Il Dirigente del Settore**  
 Arch. Donato Lamacchia

**PROGETTO** Lavori di recupero, riqualificazione e adeguamento dell'ex mercato ittico di via C. Colombo a sede della Capitaneria di Porto di Barletta. Completamento.

**SITUAZIONE ANTE-OPERAM**  
 - PIANTA PIANO TERRA


**SITUAZIONE POST-OPERAM**  
 - PIANTA PIANO TERRA

N° Elaborato	Descrizione	Data	Eseguito da
2	SITUAZIONE ANTE-OPERAM	OTTOBRE 2017	ARCH. FRANCESCO LAMONACA
	SITUAZIONE POST-OPERAM	OTTOBRE 2017	ARCH. FRANCESCO LAMONACA

Scala: 1:100  
 Data: OTTOBRE 2017

Arch. Francesco Lamonaca, Via F. d'Aragona n° 92/E, BARLETTA (BT), Cell. 328.4147303 - archlamonaca@gmail.com

SITUAZIONE ANTE-OPERAM

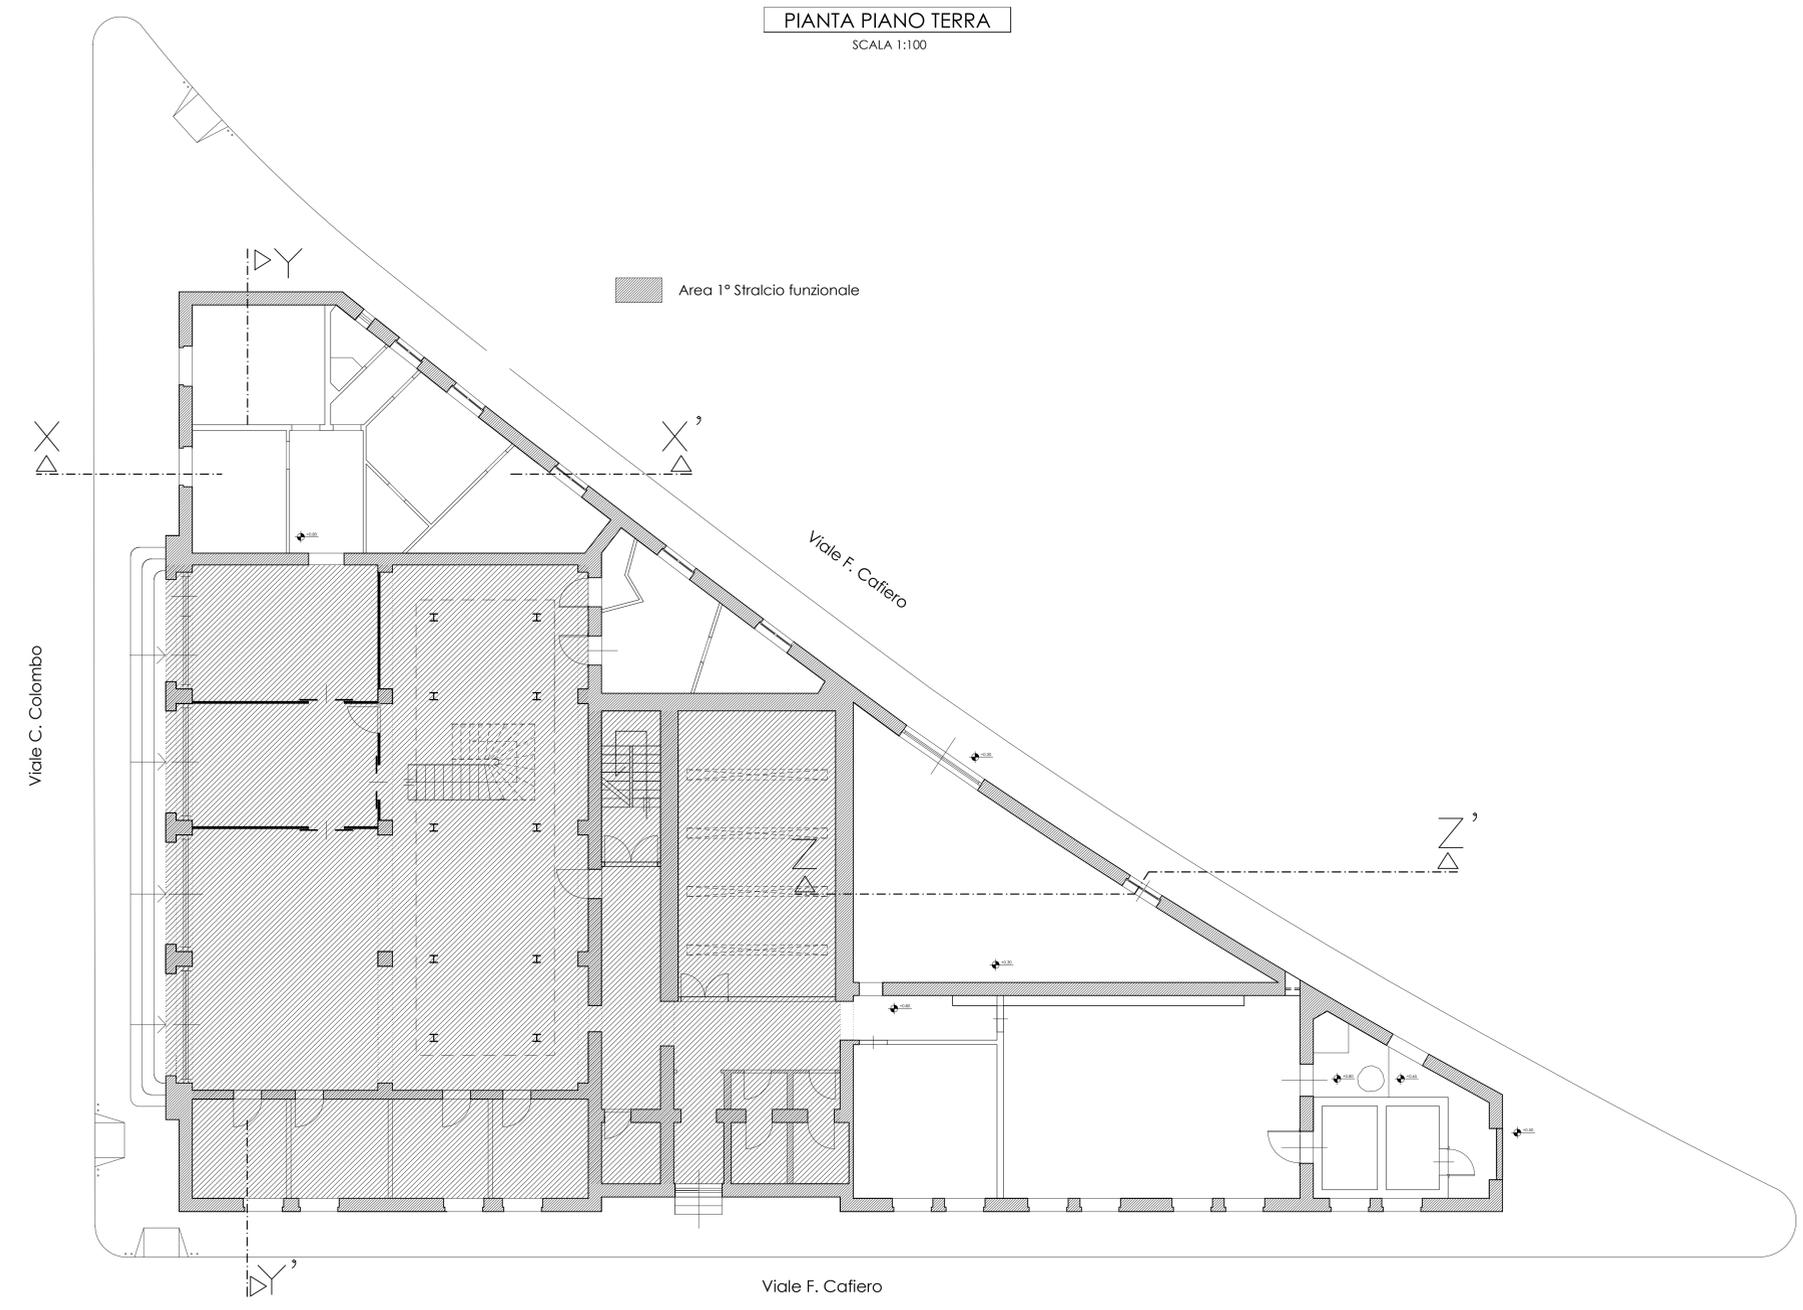

SITUAZIONE POST-OPERAM

