



COMUNE DI BARLETTA

PROVINCIA DI BARLETTA-ANDRIA-TRANI

Medaglia d'oro al merito civile ed al valor militare
Città della Disfida



FRANCESCO LAMONACA ARCHITETTO

Via Papa Giovanni XXIII n° 3 - 76121 - BARLETTA
Cell. 328.4147303
archlamonaca@gmail.com
francesco.lamonaca@archiworldpec.it



COMMITTENTE COMUNE DI BARLETTA
Settore Manutenzioni e Patrimonio

Il Responsabile del Procedimento
Ing. Vito Vacca

Il Dirigente del Settore
Arch. Donato Lamacchia

PROGETTO Lavori di recupero, riqualificazione e adeguamento dell'ex mercato ittico di via C. Colombo a sede della Capitaneria di Porto di Barletta. Completamento.

IMPIANTO DI TERRA

- PIANTA PIANO TERRA


N° Elaborato	Descrizione	Data	Eseguito da
2	IMPIANTO DI TERRA	DICEMBRE 2016	ARCH. Francesco LAMONACA
Scala		Data	
1:100		DICEMBRE 2016	

Arch. Francesco Lamona, Via Papa Giovanni XXIII n° 3, BARLETTA (BT), Cell. 328.4147303 - archlamonaca@gmail.com

PIANTA PIANO TERRA

SCALA 1:100

LEGENDA	
	POZZETTO STAGNO, DISPERSORE VERTICALE (PUNTAZZA) IN ACCIAIO ZINCATO dim.=50X50X5mm, LUNGHEZZA l=2,0m
	POZZETTO STAGNO
	CORDA IN RAME, SEZIONE S=50mm ²
	QUADRO ELETTRICO GENERALE

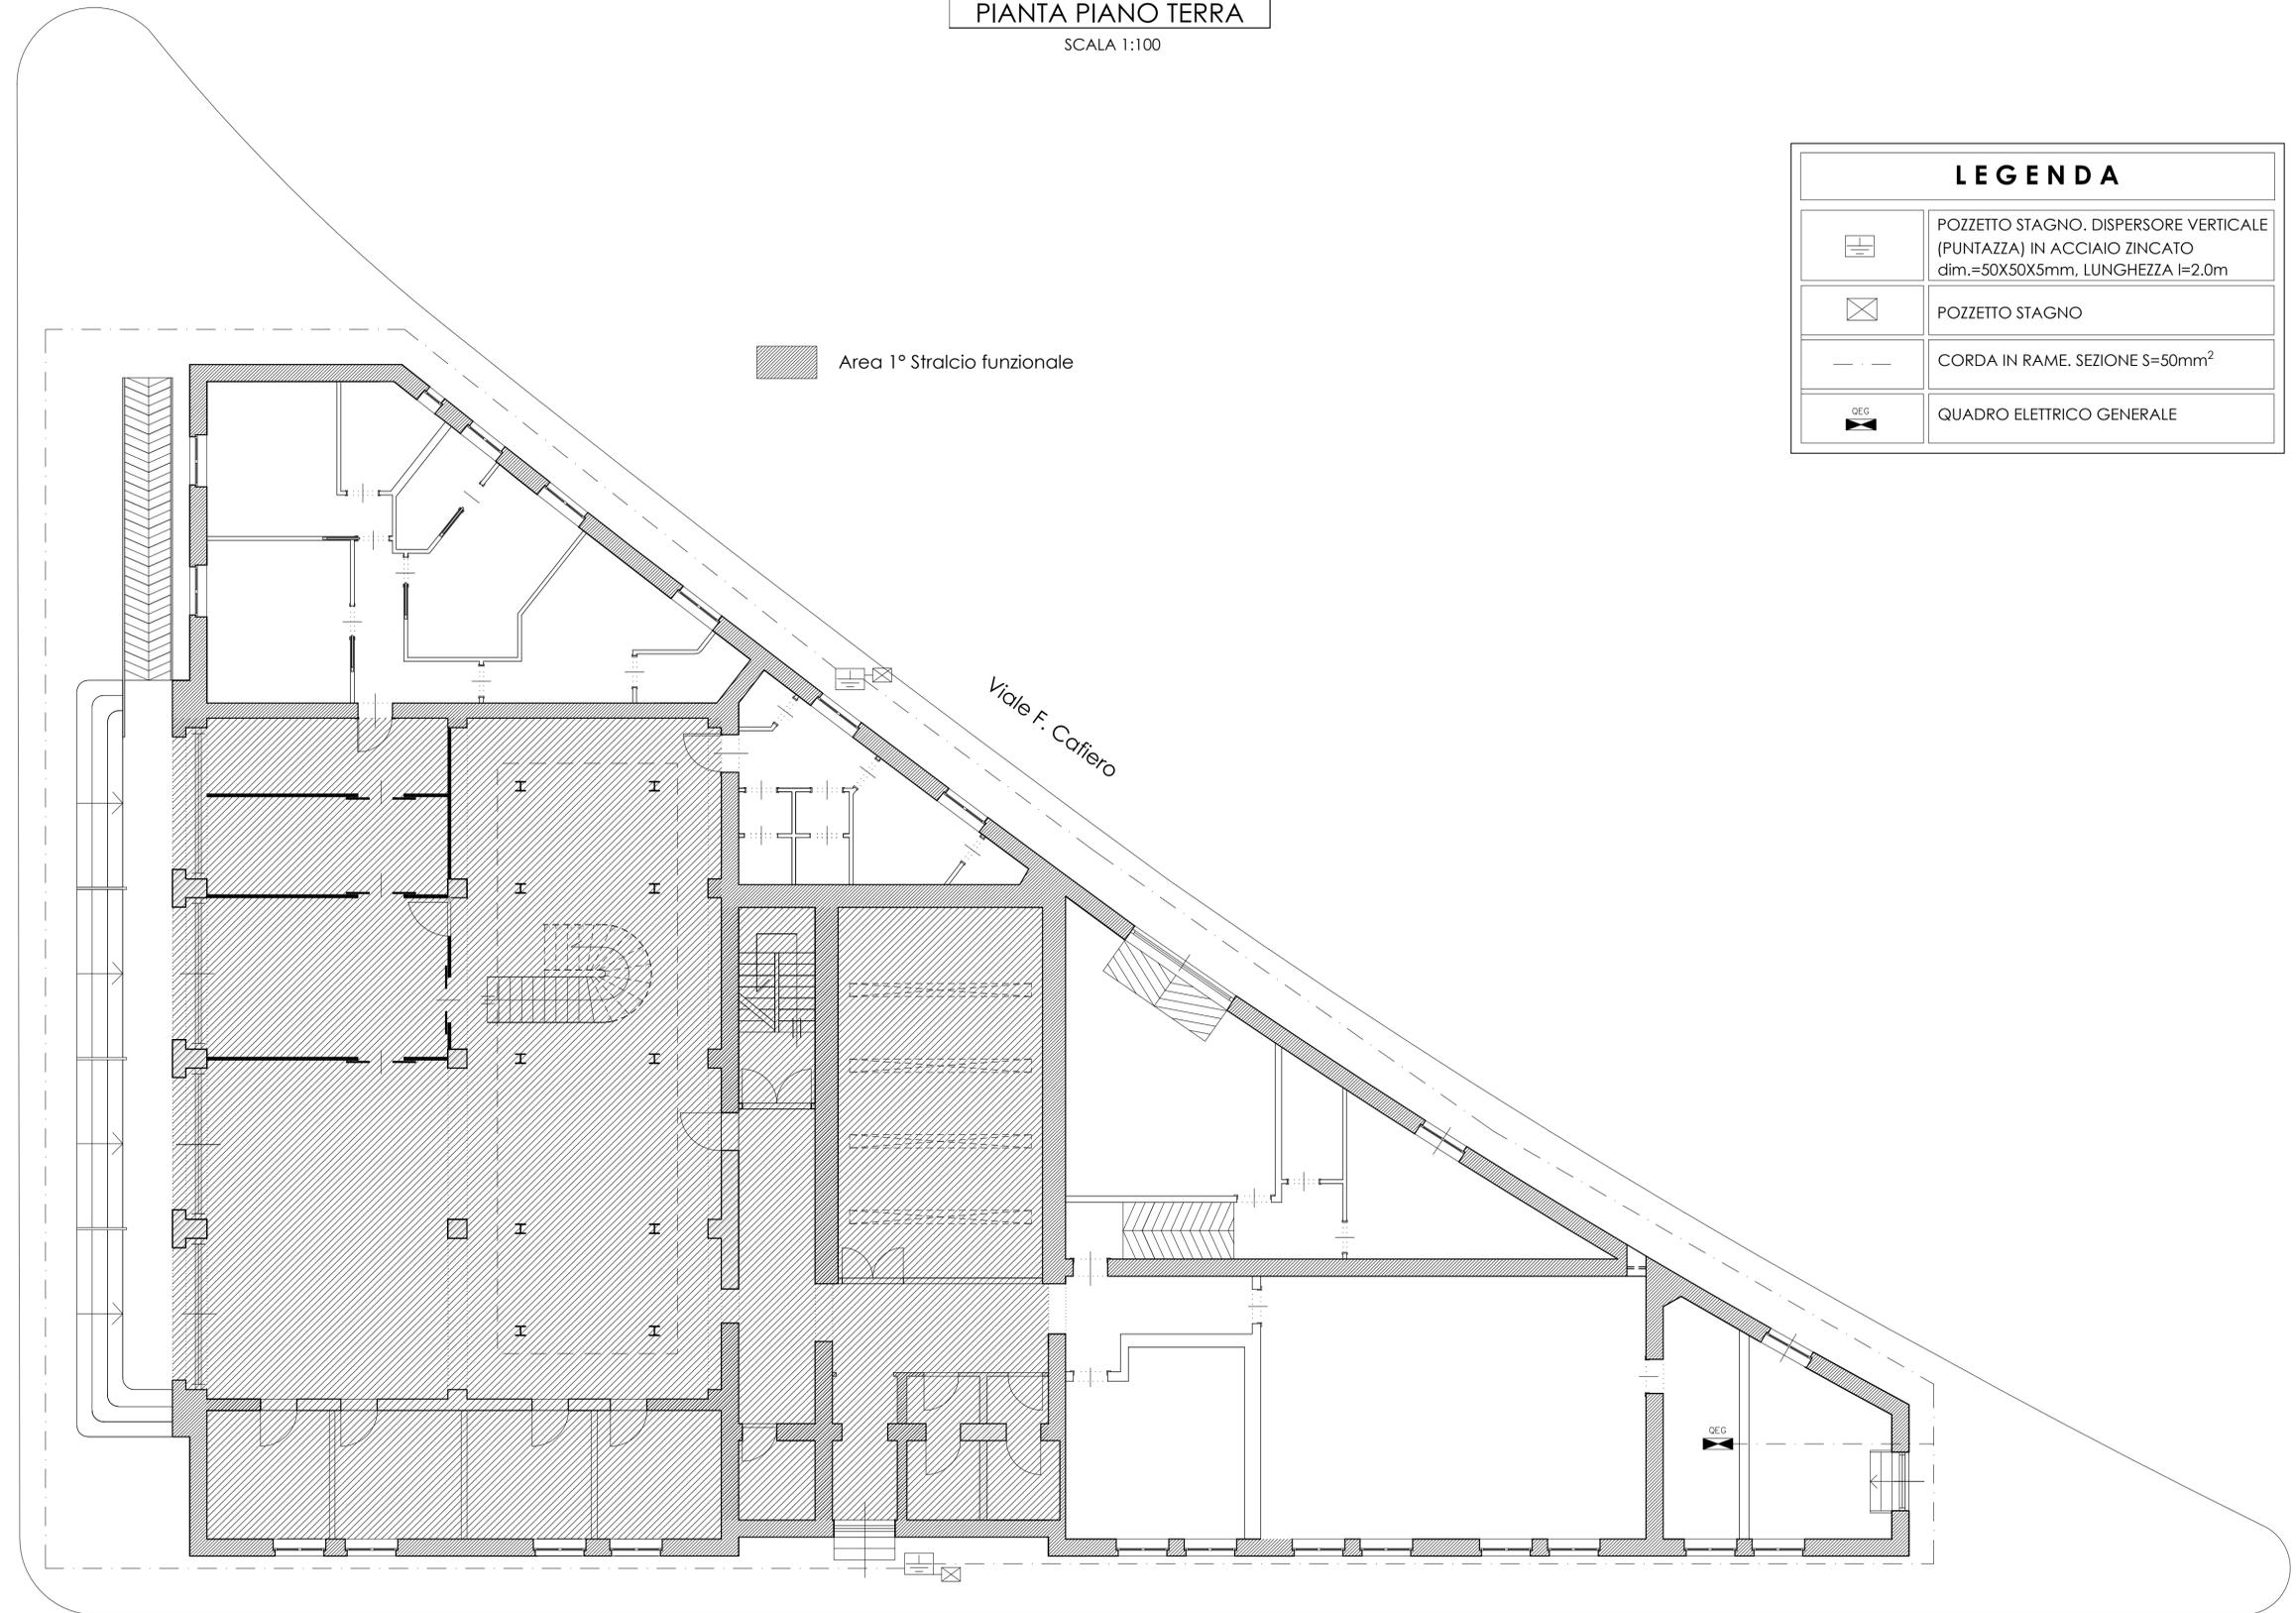

Viale F. Cafiero