




# COMUNE DI BARLETTA

PROVINCIA DI BARLETTA-ANDRIA-TRANI

Medaglia d'oro al merito civile ed al valor militare

Città della Disfida

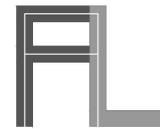

FRANCESCO LAMONACA

# ARCHITETTO

Via Papa Giovanni XXIII n° 3 - 76121 - BARLETTA  
Cell. 328.4147303  
archlamonaca@gmail.com  
francesco.lamonaca@archiworldpec.it



**COMMITENTE** COMUNE DI BARLETTA  
Settore Manutenzioni e Patrimonio

**Il Responsabile del Procedimento**  
Ing. Vito Vacca

**Il Dirigente del Settore**  
Arch. Donato Lamacchia

**PROGETTO** Lavori di recupero, riqualificazione e adeguamento dell'ex mercato ittico di via C. Colombo a sede della Capitaneria di Porto di Barletta. Completamento.

**IMPIANTO DI RISCALDAMENTO**

- PIANTA PIANO TERRA

N° Elaborato	Descrizione	Data	Eseguito da
<b>1</b>	IMPIANTO DI RISCALDAMENTO	DICEMBRE 2016	ARCH. Francesco LAMONACA
Scala		Data	
1:100		DICEMBRE 2016	


# 1

IMP.RISC.

Arch. Francesco Lamona, Via Papa Giovanni XXIII n° 3, BARLETTA (BT), Cell. 328.4147303 - archlamonaca@gmail.com

## PIANTA PIANO TERRA

SCALA 1:100

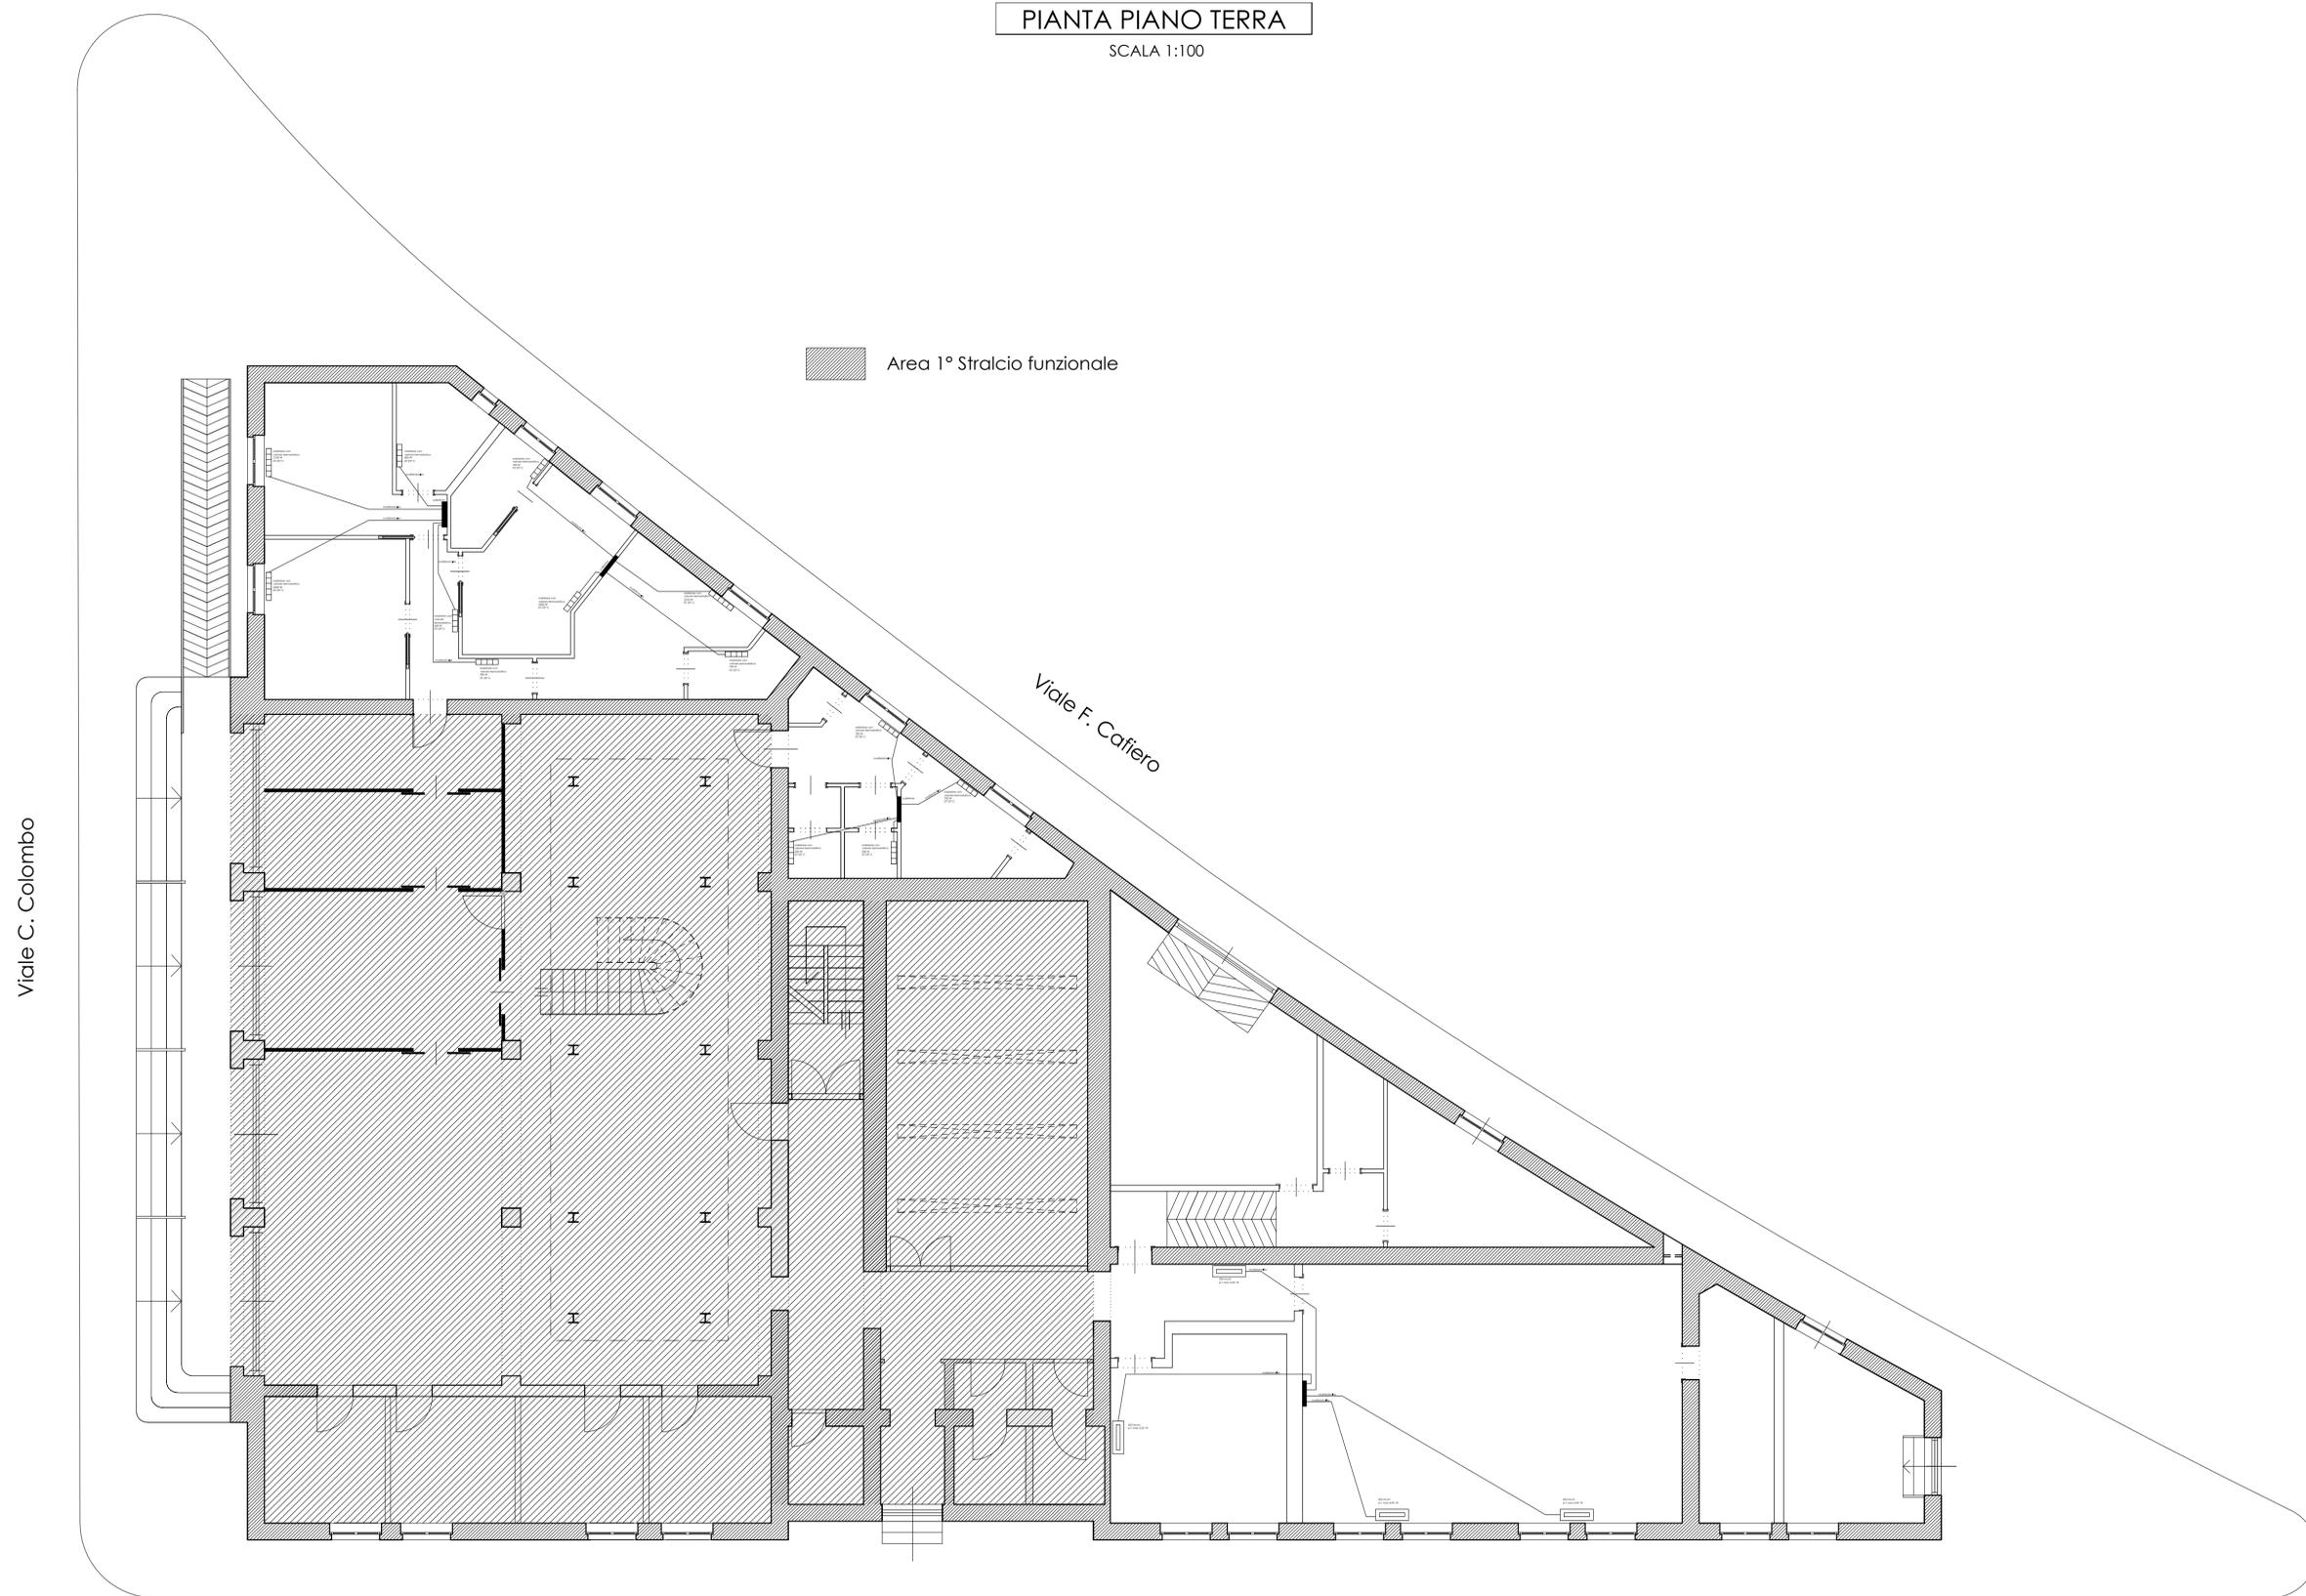

Area 1° Stralcio funzionale

Viale F. Cafiero

Viale C. Colombo

Viale F. Cafiero

