

PROGETTO ESECUTIVO

CAPITANERIA DI PORTO-BARLETTA

COMUNE DI BARLETTA

Municipio Foro di mezzo-civile ed ex-vicariale
C.so della Difesa



SETTORE MANUTENZIONI

LAVORI DI RECUPERO E ADEGUAMENTO DELL'EX
MERCATO LITICO DI VIA C. COLOMBO A SEDE
DELLA CAPITANERIA DI PORTO DI BARLETTA.
- 1° STRALCIO FUNZIONALE -

COMMITTENTE:
SETTORE MANUTENZIONI - COMUNE DI BARLETTA

Il Responsabile del procedimento
Ing. Vito Vacca

Il Dirigente Settore Manutenzioni
Ing. Stanislao Di Bari

PROGETTAZIONE ESECUTIVA:
Ing. FERRIO SCALFARI
TEL. 0884-736437
Via S. Giovanni 43 - Fasano (VI)


COPIE INFORMATICA PROTEZIONE TAVOLI
SCALFARI STUDIO
Via S. Giovanni 43 - Fasano (VI)

STATO DEI LUOGHI:
- PLANIMETRIA INDIVIDUAZIONE DELL'AREA
- PIANTA PIANO TERRA
- PIANTA COPERTURA.


TAVOLA:
1/Arch.
Scala: 1:100
Data: Settembre 2014

REV.	DESCRIZIONE	COMA.	RELA.	REV.
1				0
2				1
3				2
4				3
5				4

PLANIMETRIA INDIVIDUAZIONE DELL' AREA

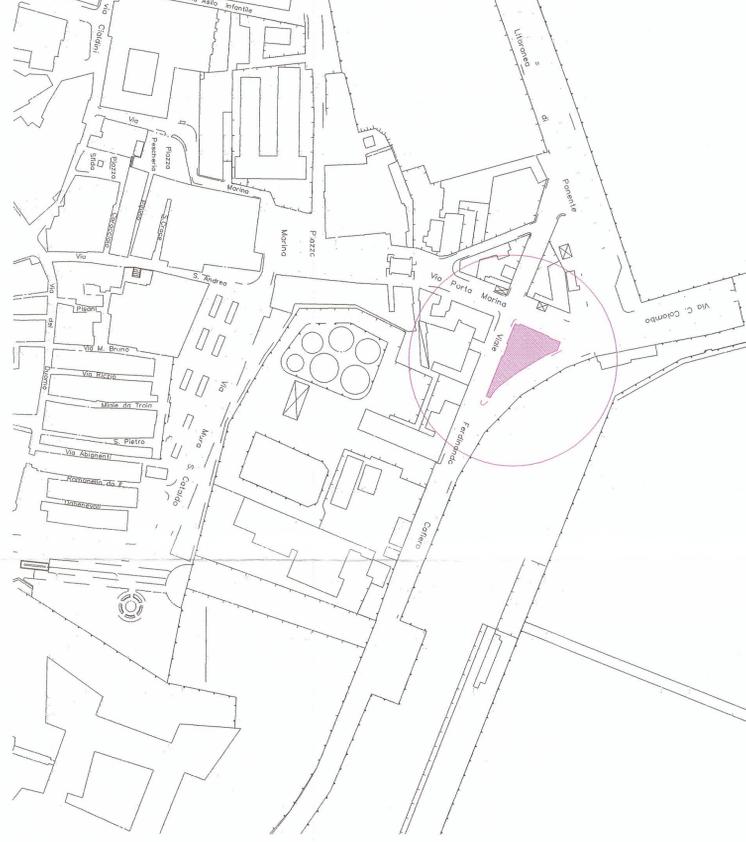

STATO DEI LUOGHI PIANTA PIANO TERRA - Scala 1:100

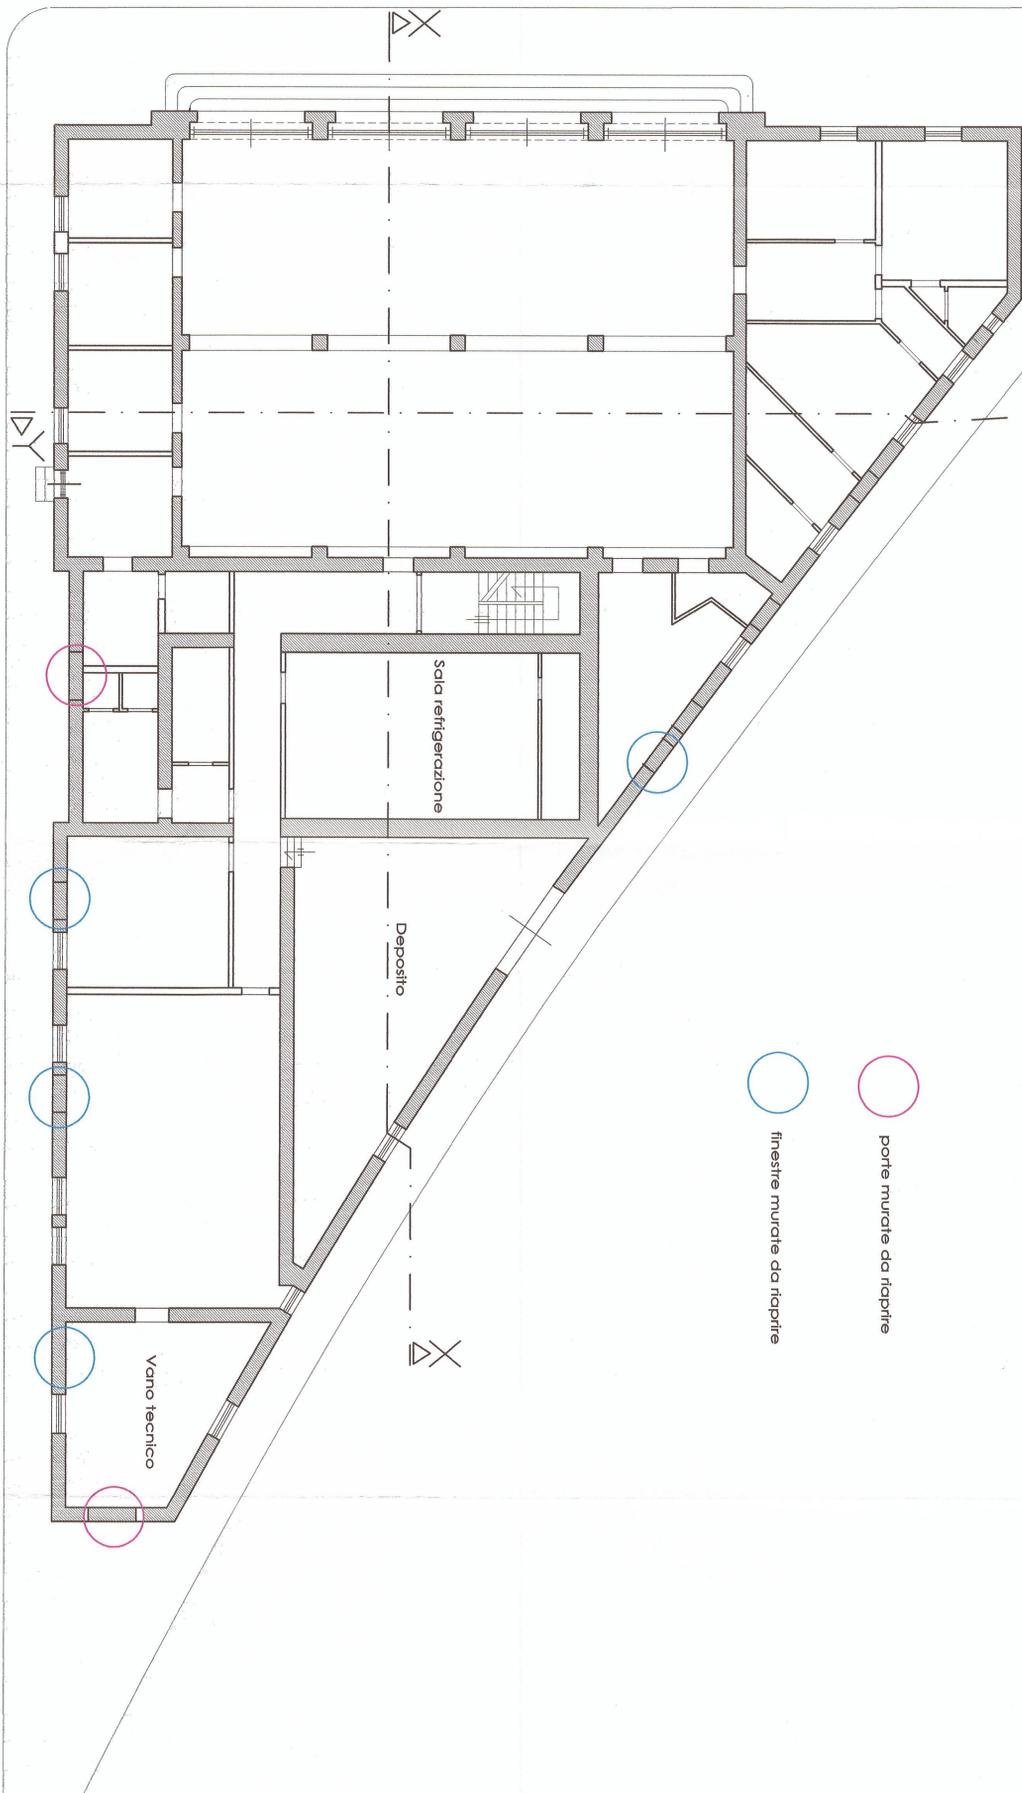

STATO DEI LUOGHI PIANTA COPERTURA - Scala 1:100

