




SETTORE MANUTENZIONI

LAVORI DI RECUPERO E ADEGUAMENTO DELL'EX
MERCATO ITTICO DI VIA C. COLOMBO A SEDE
DELLA CAPITANERIA DI PORTO DI BARLETTA.
- 1° STRALCIO FUNZIONALE -

COMMITTENTE:

SETTORE MANUTENZIONI - COMUNE DI BARLETTA

Il Responsabile del procedimento
Ing. Vito Xocco

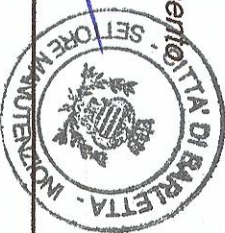

Il Dirigente Settore Manutenzioni
Ing. Giamrodolfo Di Bari

PROGETTAZIONE ESECUTIVA:

Ing. PIERO SCIALPI
TEL. 0884-4734207
✉ scialpi@libero.it
Via Salamini 43 - Polignano (TN)

ORDINE INGEGNERI PROVINCIA TARANTO
Doc. Ing.
SCIALPI Piero
n° 2947
Sezione A
Città di Barletta

PROGETTO ESECUTIVO
CAPITANERIA DI PORTO-BARLETTA

PARTICOLARE COSTRUTTIVO RINGHIERA
METALLICA:

- Pianta;
- Prospetto A-A;
- Sezione Y1-Y1;
- Sezione Y2-Y2.


TAVOLA:
5/Arch.

Scala: 1:25


Data: Settembre 2014

REV.	DESCRIZIONE	COMM.	REV.
1		RED.	0
2		APPR.	1
3			2
4			3
5			4

PROSPETTO A - A Scala 1:25

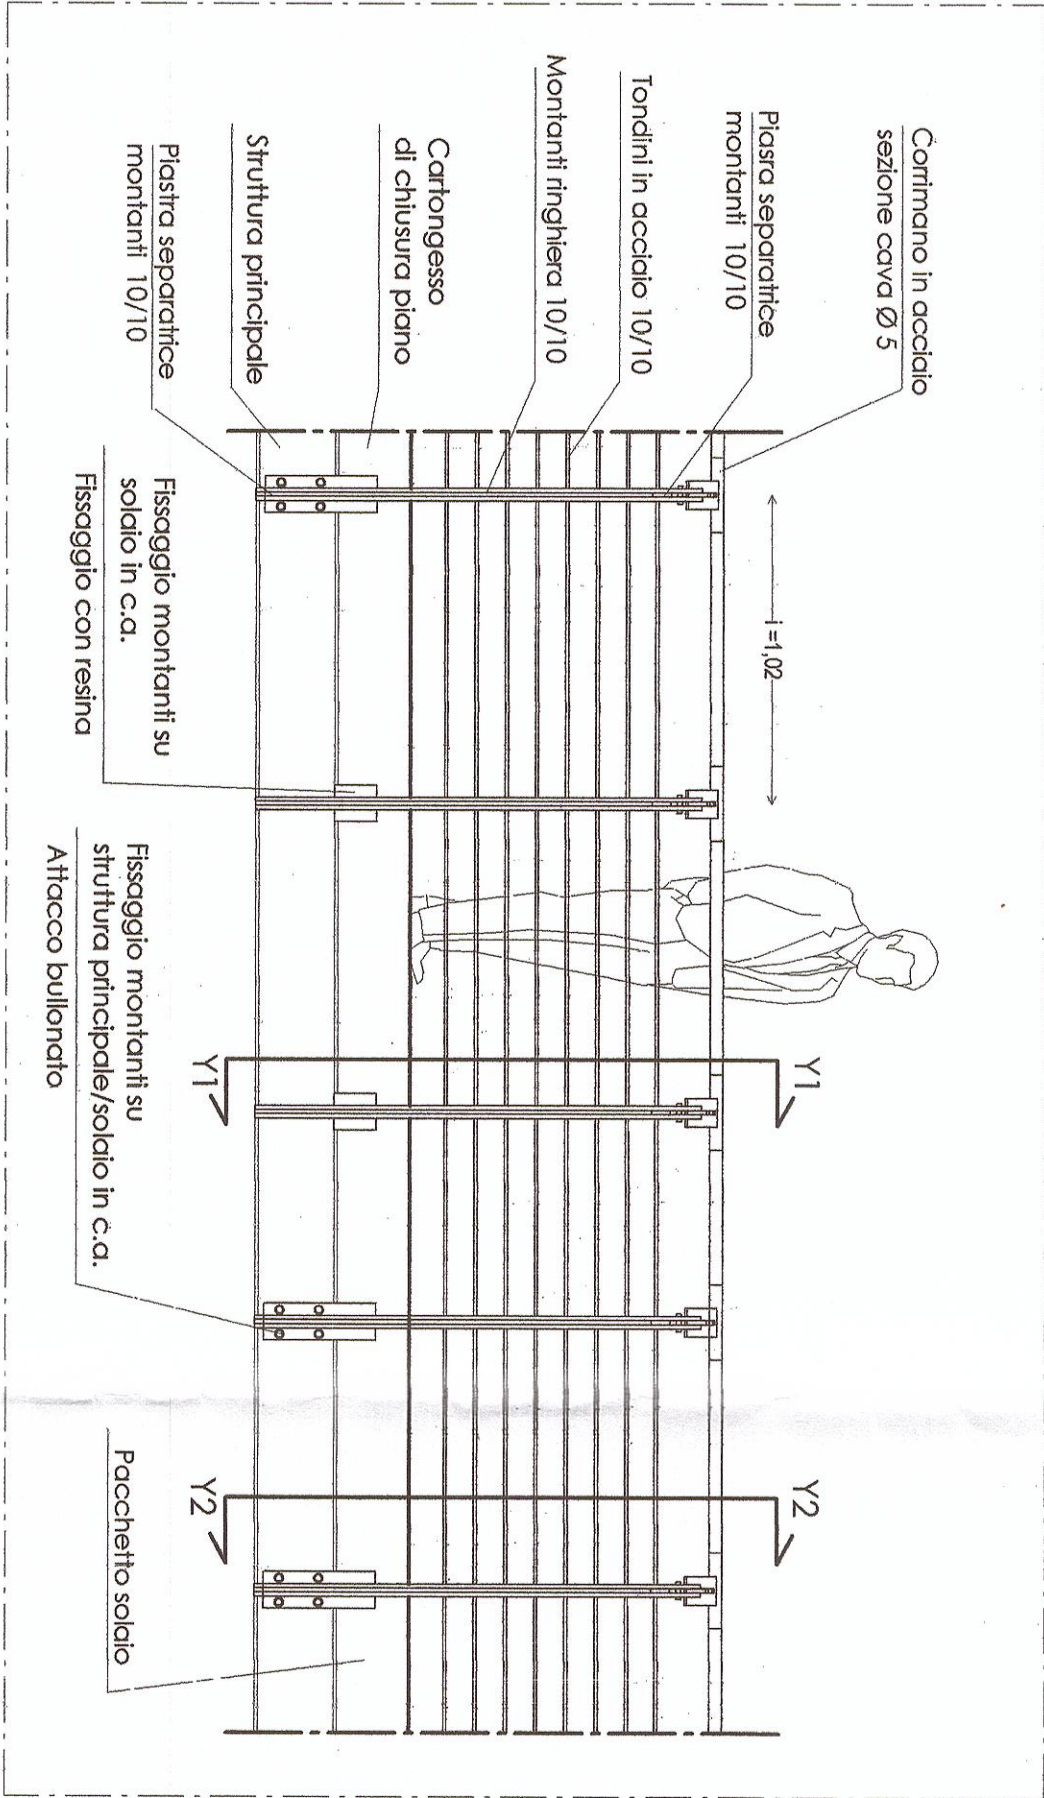


PIANTA PIANO AMMEZZATO Scala 1:25

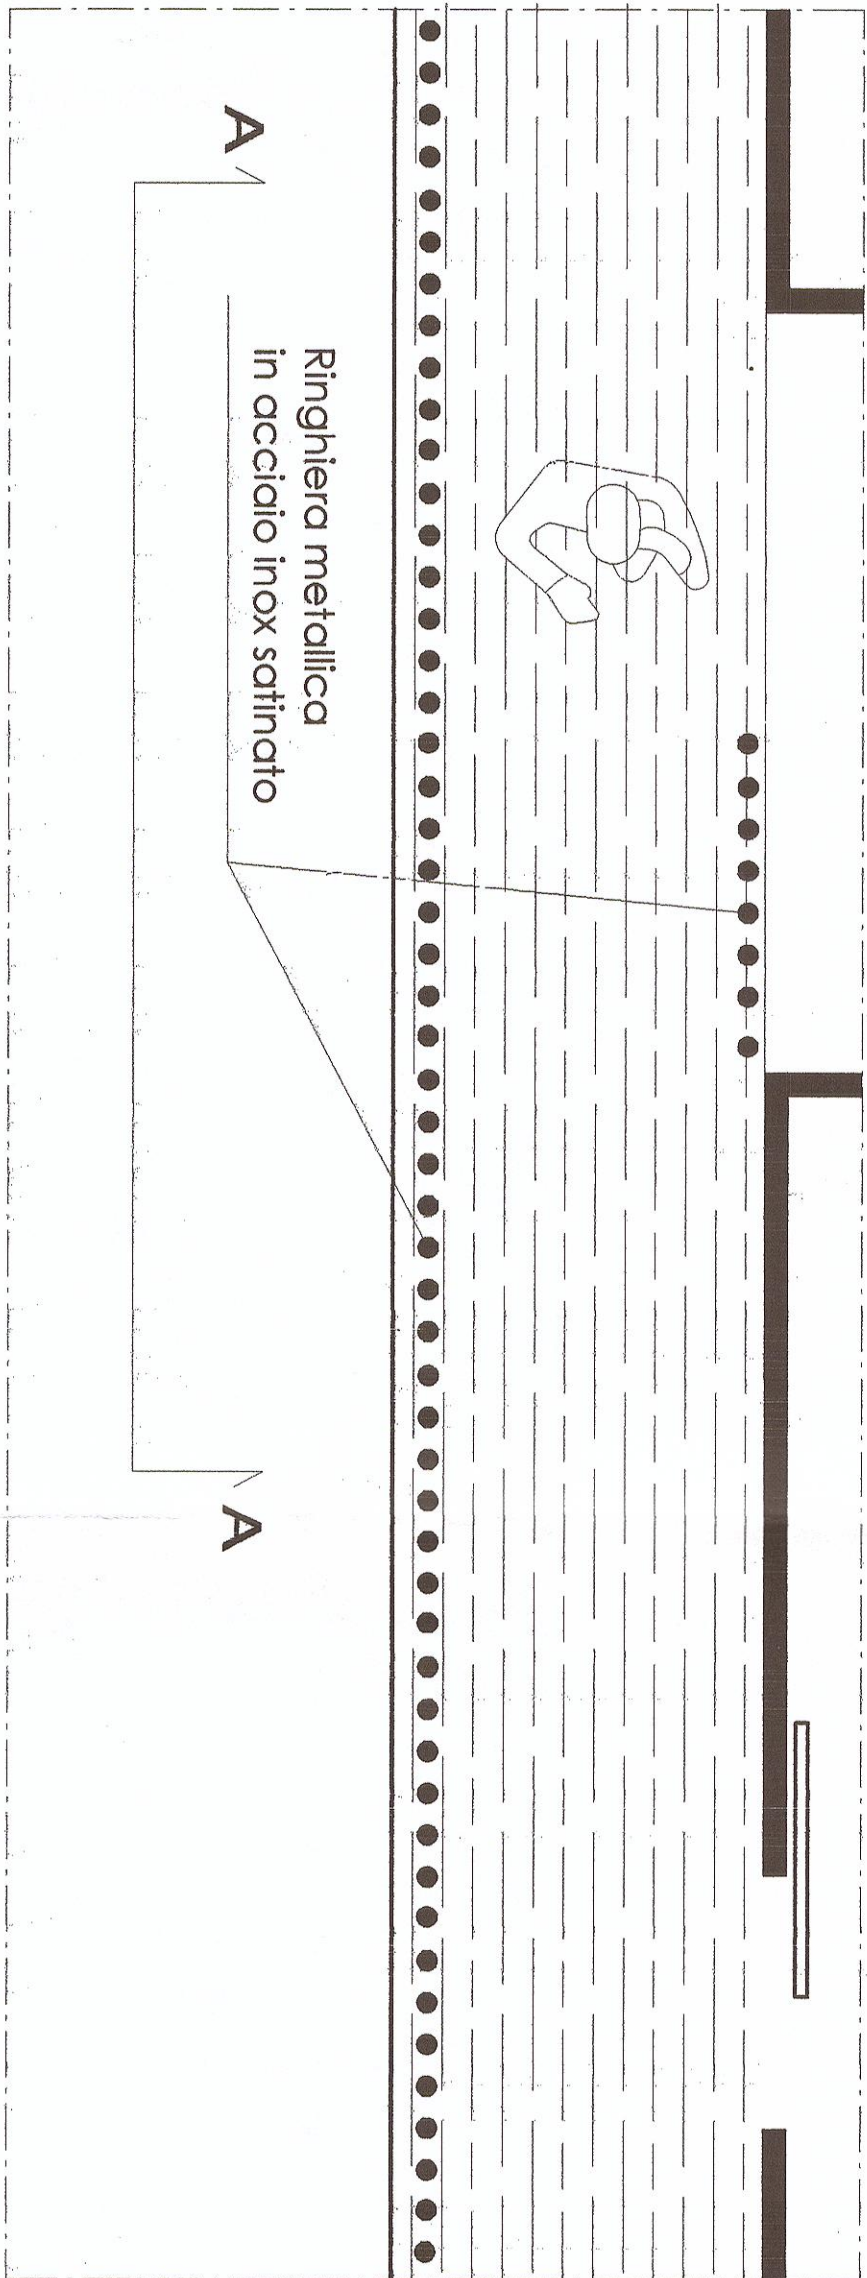

Sezione Y1 - Y1 Scala 1:10

Ancoraggio ringhiera su
solaio in c.a.

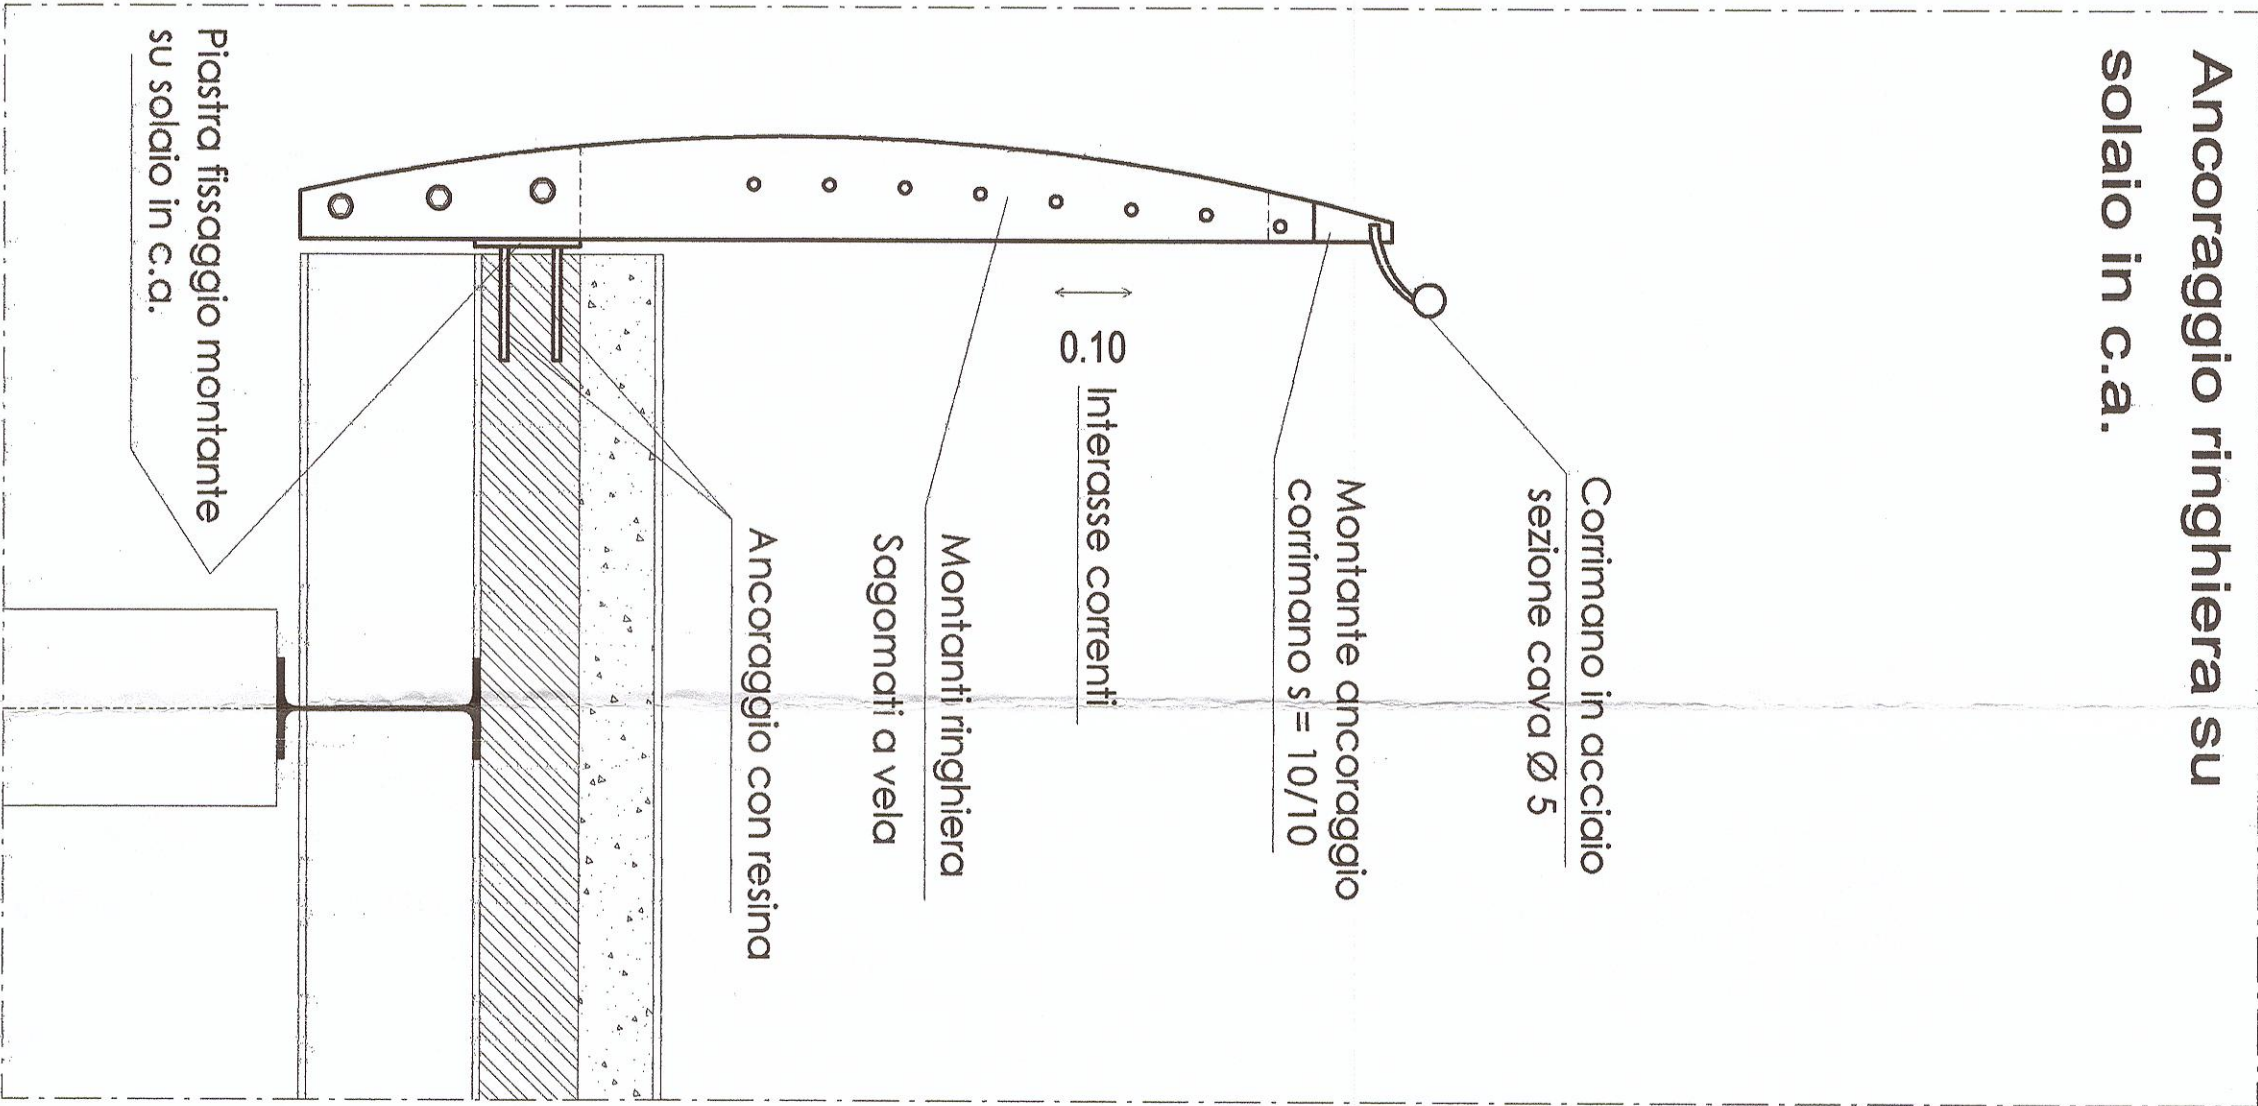

Sezione Y2 - Y2 Scala 1:10

Ancoraggio ringhiera su
struttura principale/solaio in c.a.

