



SETTORE MANUTENZIONI

LAVORI DI RECUPERO E ADEGUAMENTO DELL'EX
MERCATO ITTICO DI VIA C. COLOMBO A SEDE
DELLA CAPITANERIA DI PORTO DI BARILETTA.
- 1° STRALCIO FUNZIONALE -

COMITENTE:

SETTORE MANUTENZIONI - COMUNE DI BARILETTA

Il Responsabile del procedimento

Ing. Vito Vagica

11/11/14



PROGETTAZIONE ESECUTIVA:

Ing. PIERO SCHULPI
TEL. 0884/794287
E-mail: piero.schulpi@barletta.it
Via Savonarola 45 - Foggia (FG)

UFFICIO INGENGERIA PROTEZIONE NATURA
Bott. 196
SCALATI PIETRO
E-mail: pietro.scalati@barletta.it
E-mail: pietro.scalati@barletta.it
E-mail: pietro.scalati@barletta.it

11/11/14

IMPIANTO DI RISCALDAMENTO:

- PIANTA PIANO TERRA:
- PIANTA PIANO AMMEZZATO.

TAVOLA:


1/Imp.Risc.

Scala: 1:100


Data: Settembre 2014

REV.	DESCRIZIONE	COMM.	REV.
1	PREL.	0	REV.
2		1	
3		2	
4		3	
5		4	

PIANTA PIANO TERRA IMPIANTO DI RISCALDAMENTO - Scala 1:100

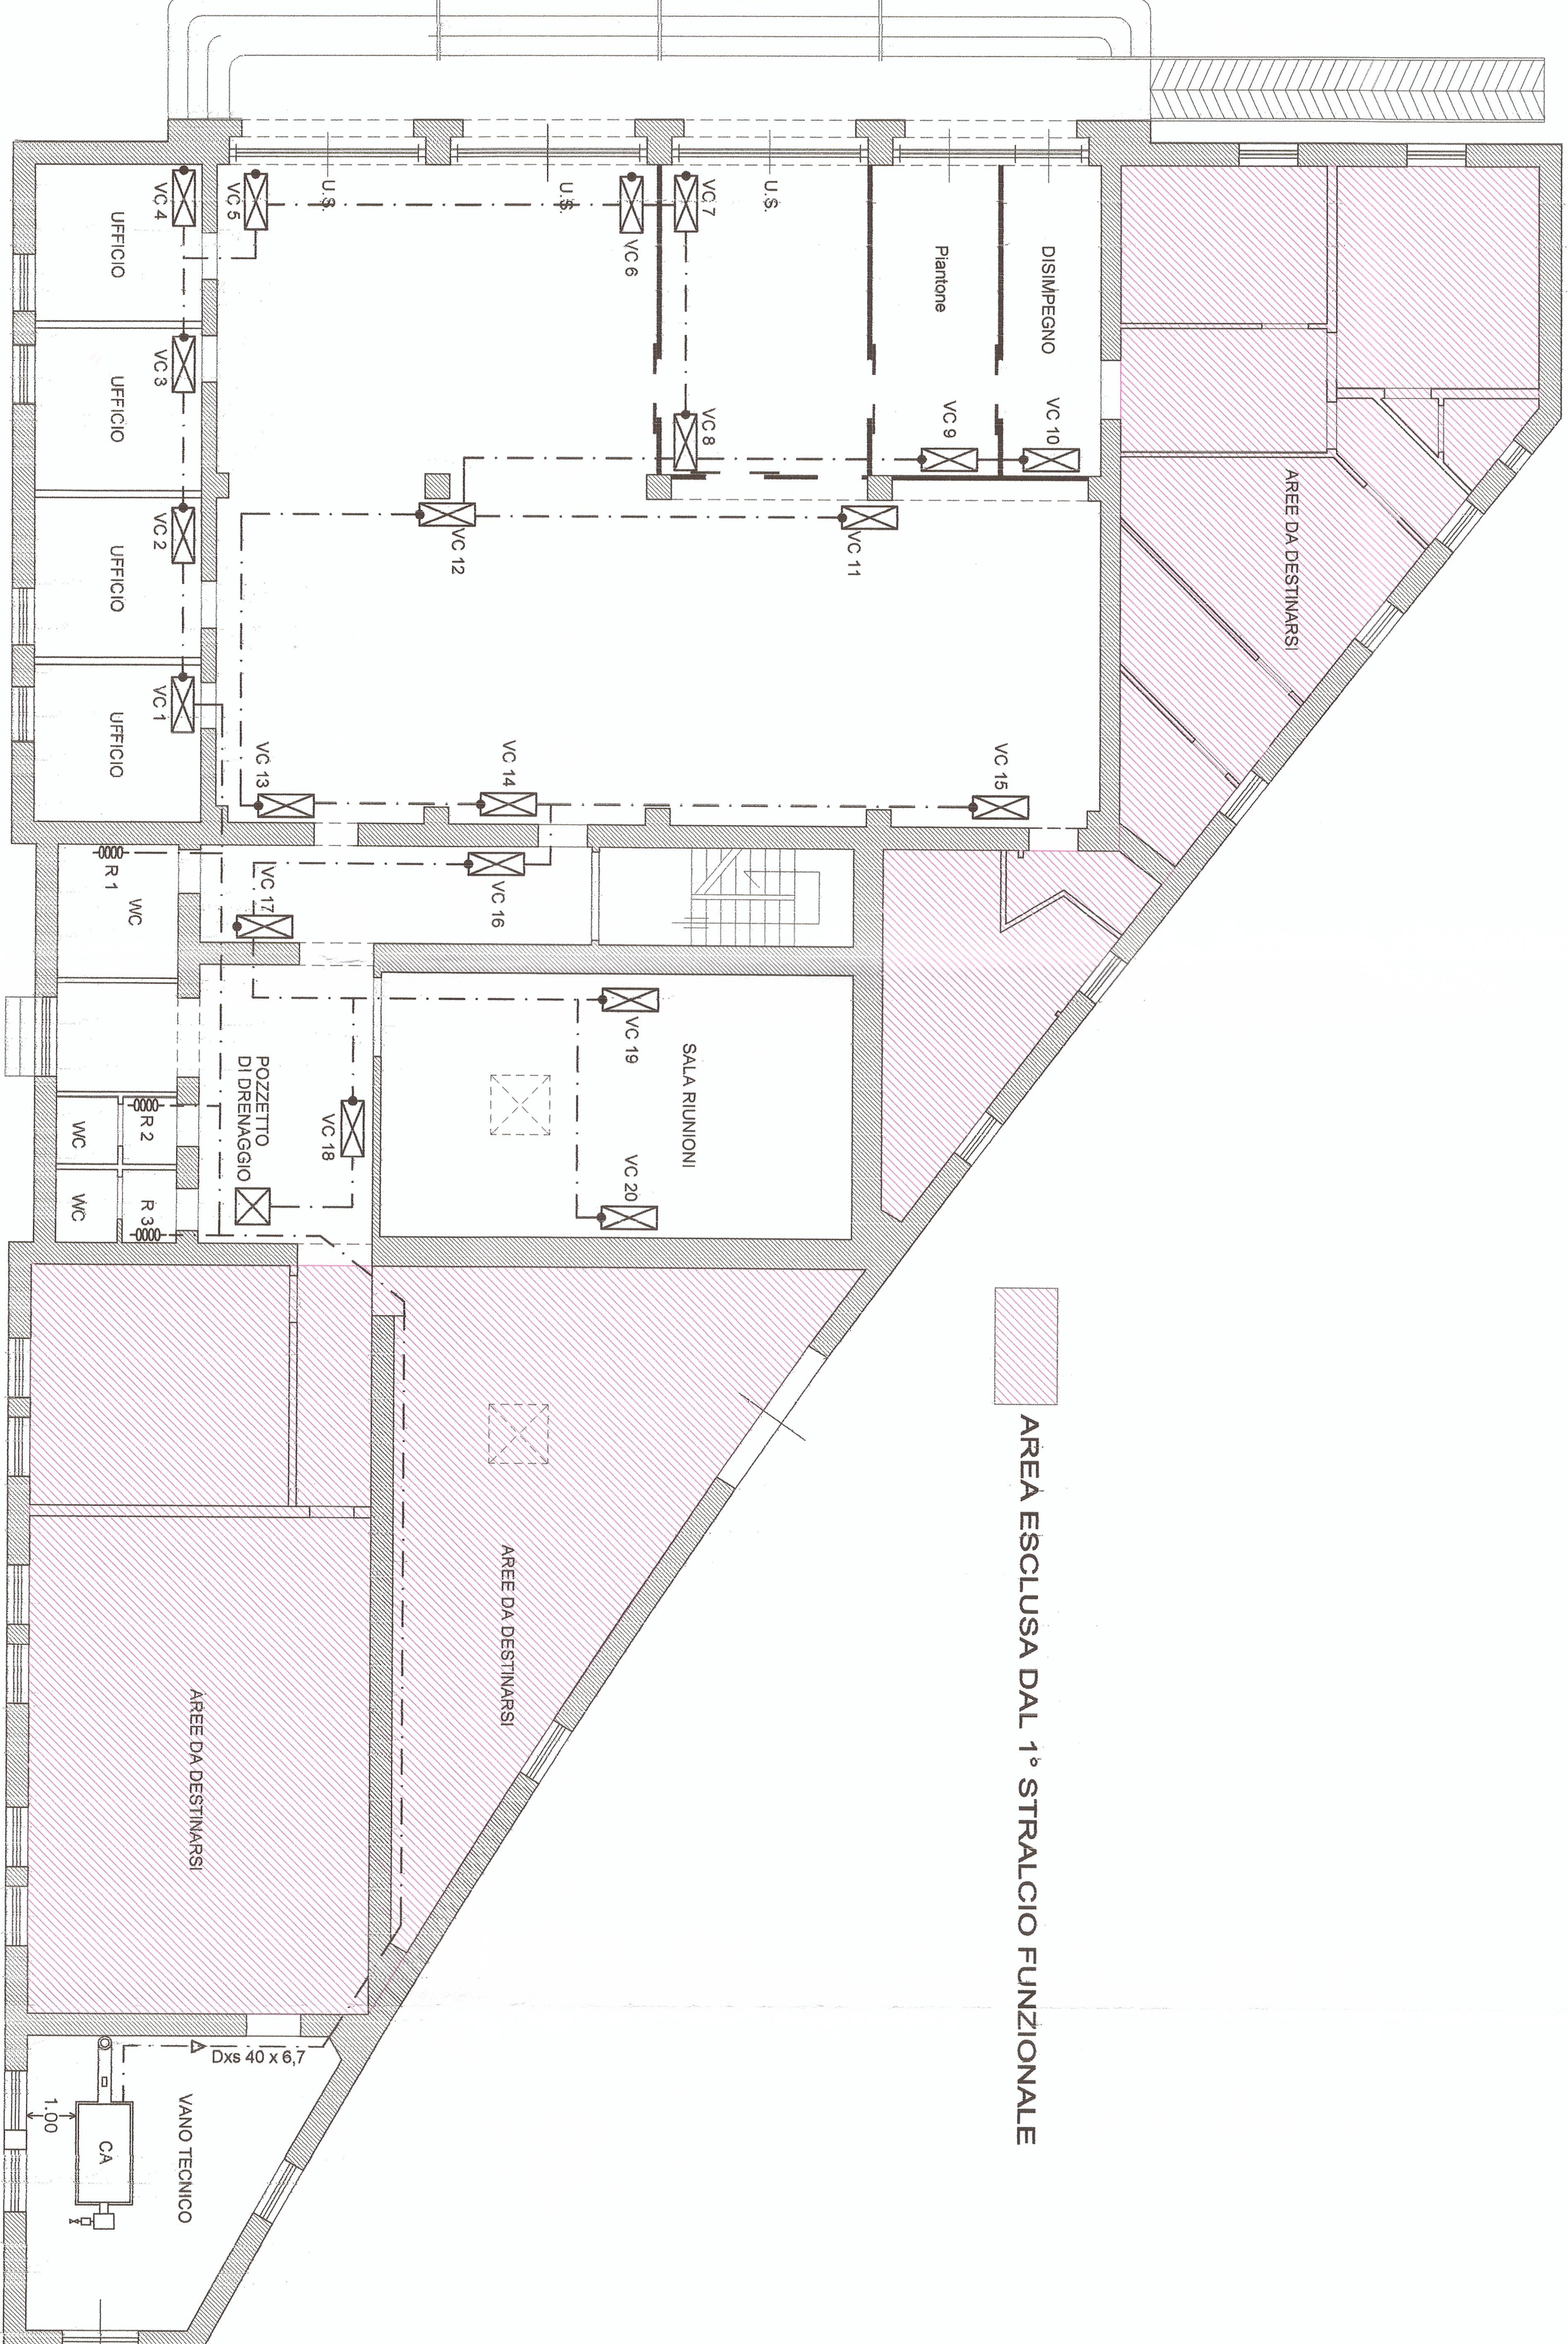

PIANTA PIANO AMMEZZATO IMPIANTO DI RISCALDAMENTO - Scala 1:100

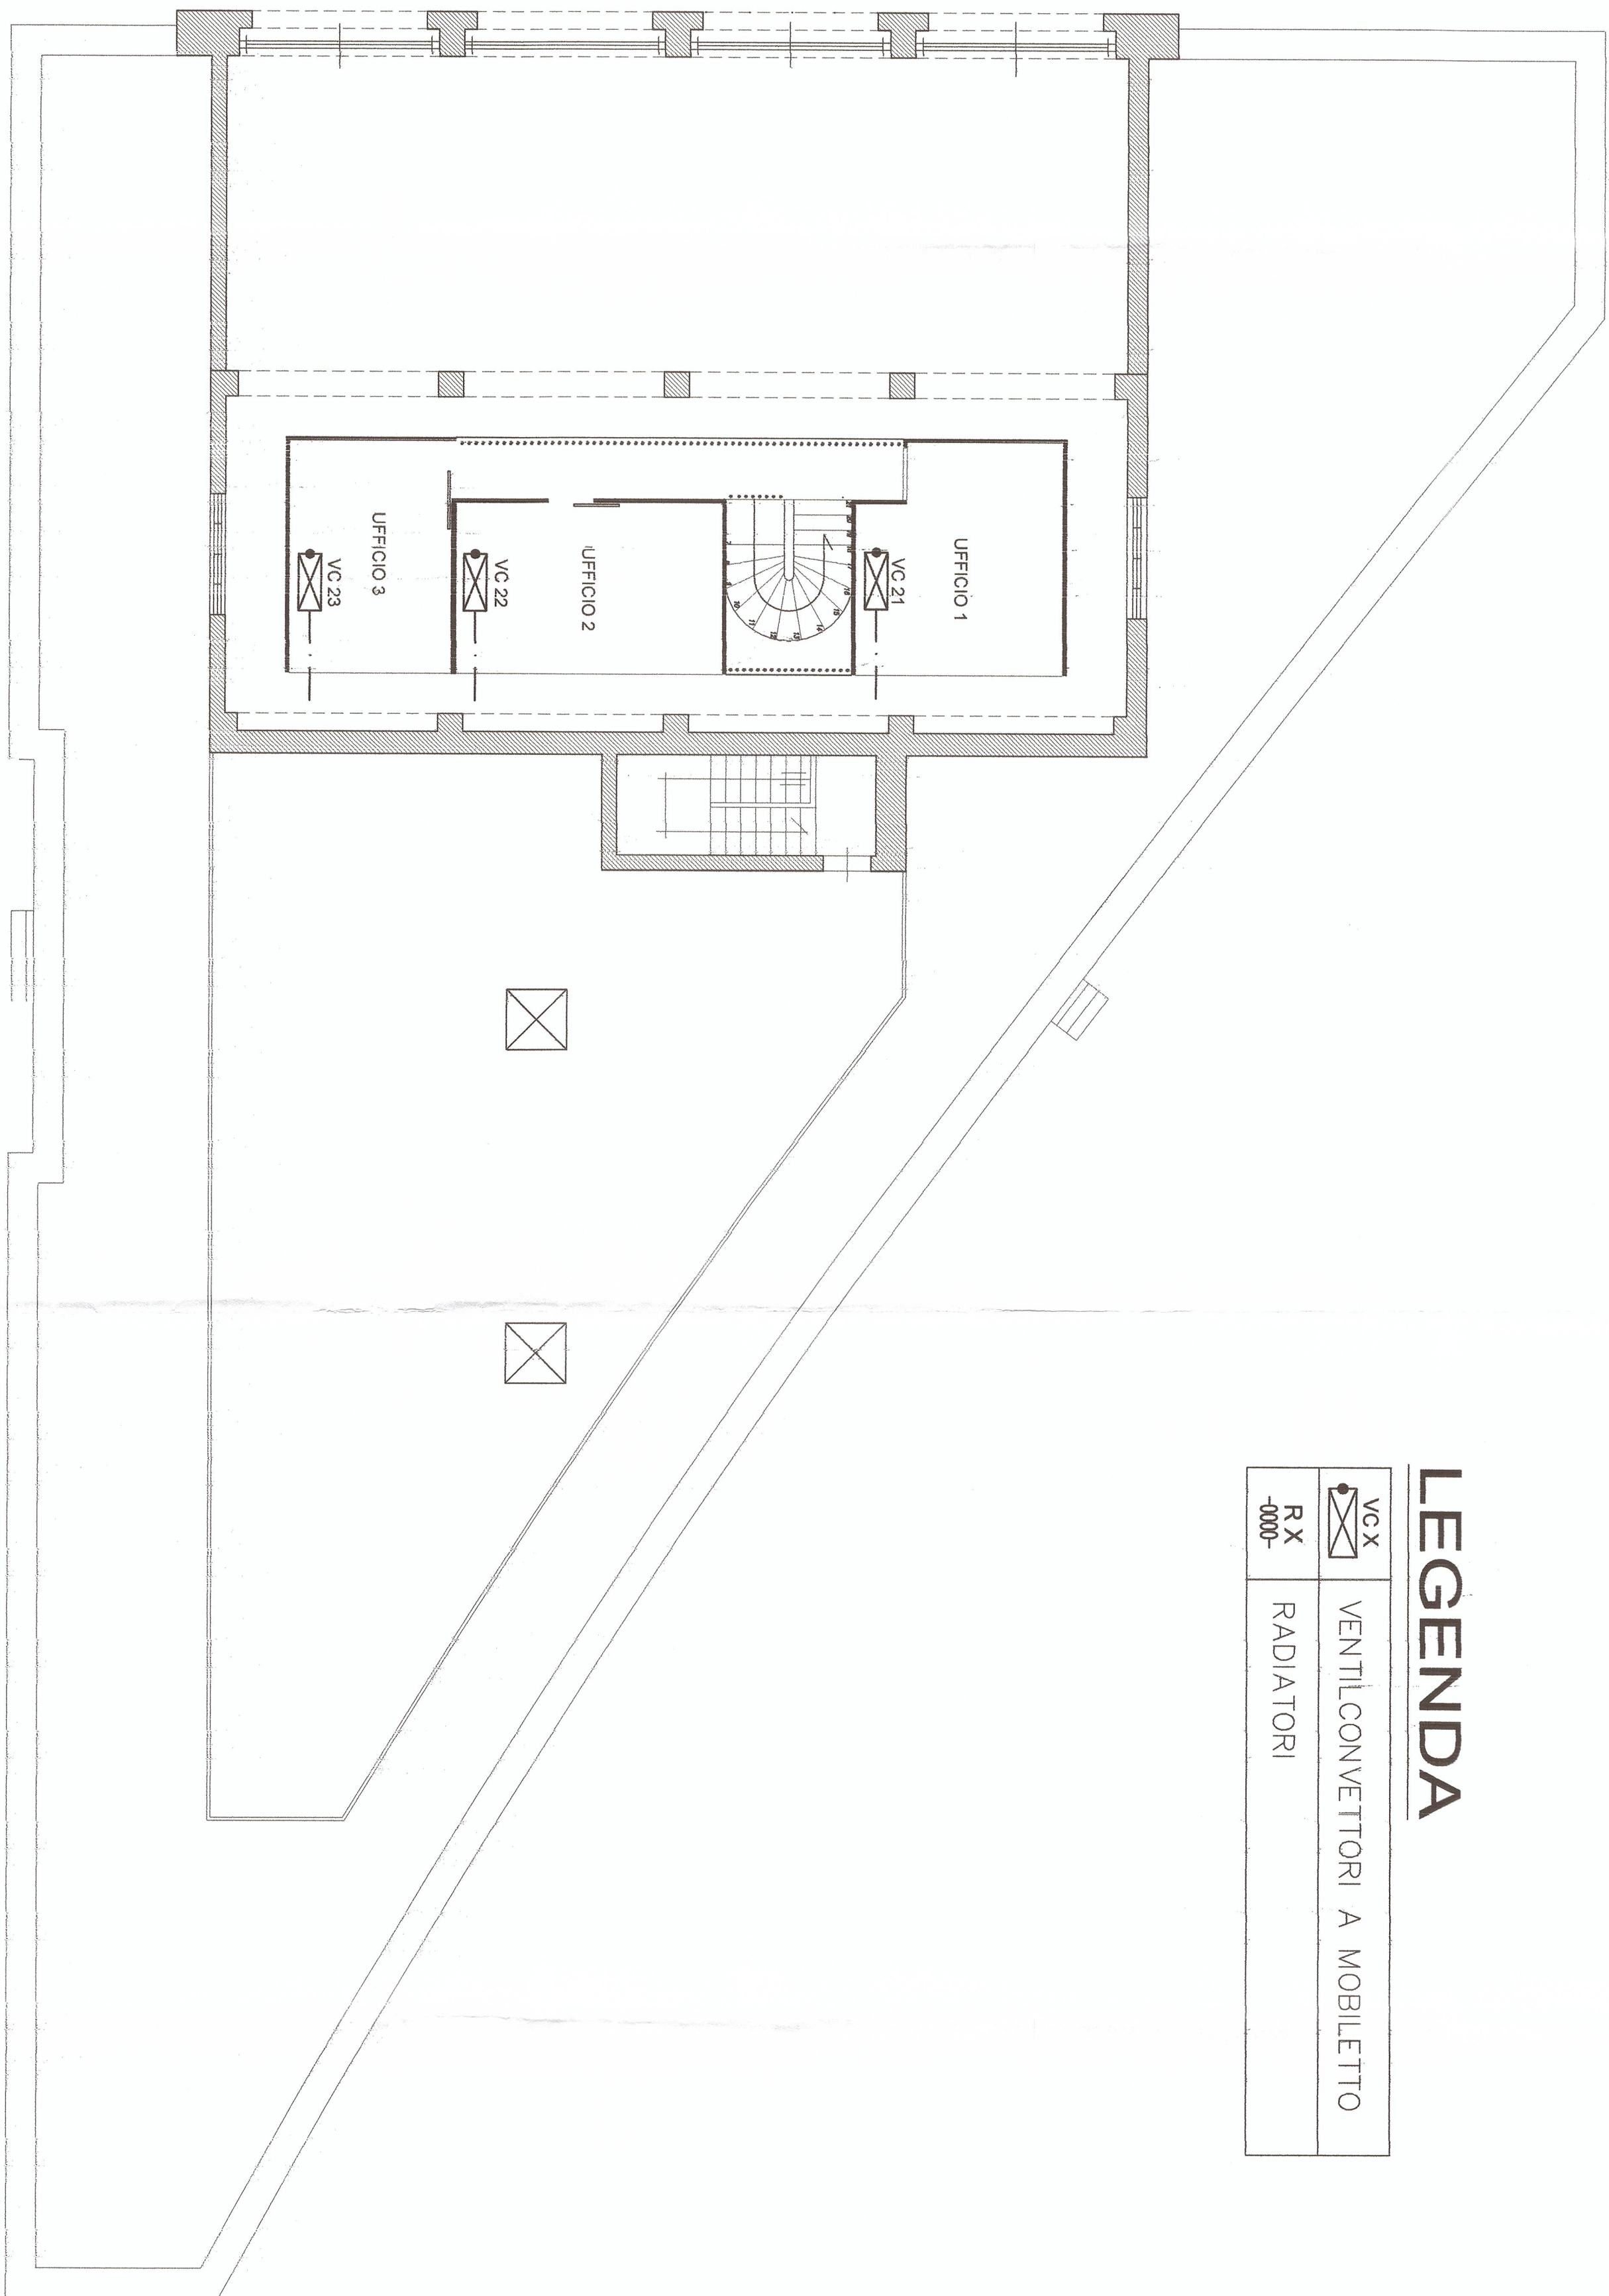

LEGENDA

VC X	VENTILCONVETTORI A MOBILETTO
R X	RADIATORI
-000-	