



COMUNE DI BARLETTA

PROVINCIA DI BARLETTA-ANDRIA-TRANI

Medaglia d'oro al merito civile ed al valor militare

Città della Disfida



FRANCESCO LAMONACA ARCHITETTO

Via Papa Giovanni XXIII n° 3 - 76121 - BARLETTA
Cell. 328.4147303
archlamonaca@gmail.com
francesco.lamonaca@archiworldpec.it

COMMITENTE COMUNE DI BARLETTA
Settore Manutenzioni e Patrimonio

Il Responsabile del Procedimento
Ing. Vito Vacca

Il Dirigente del Settore
Arch. Donato Lamacchia

PROGETTO Lavori di recupero, riqualificazione e adeguamento dell'ex mercato ittico di via C. Colombo a sede della Capitaneria di Porto di Barletta. Completamento.

SITUAZIONE ANTE-OPERAM

- Pianta Piano Terra - Vano Tecnico

SITUAZIONE POST-OPERAM

- Pianta Piano Terra - Vano Tecnico


N° Elaborato	Descrizione	Data	Eseguito da
5	SITUAZIONE ANTE-OPERAM	DICEMBRE 2016	ARCH. Francesco LAMONACA
	SITUAZIONE POST-OPERAM	DICEMBRE 2016	ARCH. Francesco LAMONACA
Scala		Data	
1:50		DICEMBRE 2016	

Arch. Francesco Lamonaca, Via Papa Giovanni XXIII n° 3, BARLETTA (BT), Cell 328.4147303 - archlamonaca@gmail.com

SITUAZIONE ANTE-OPERAM

PIANTA PIANO TERRA
VANO TECNICO

SCALA 1:50

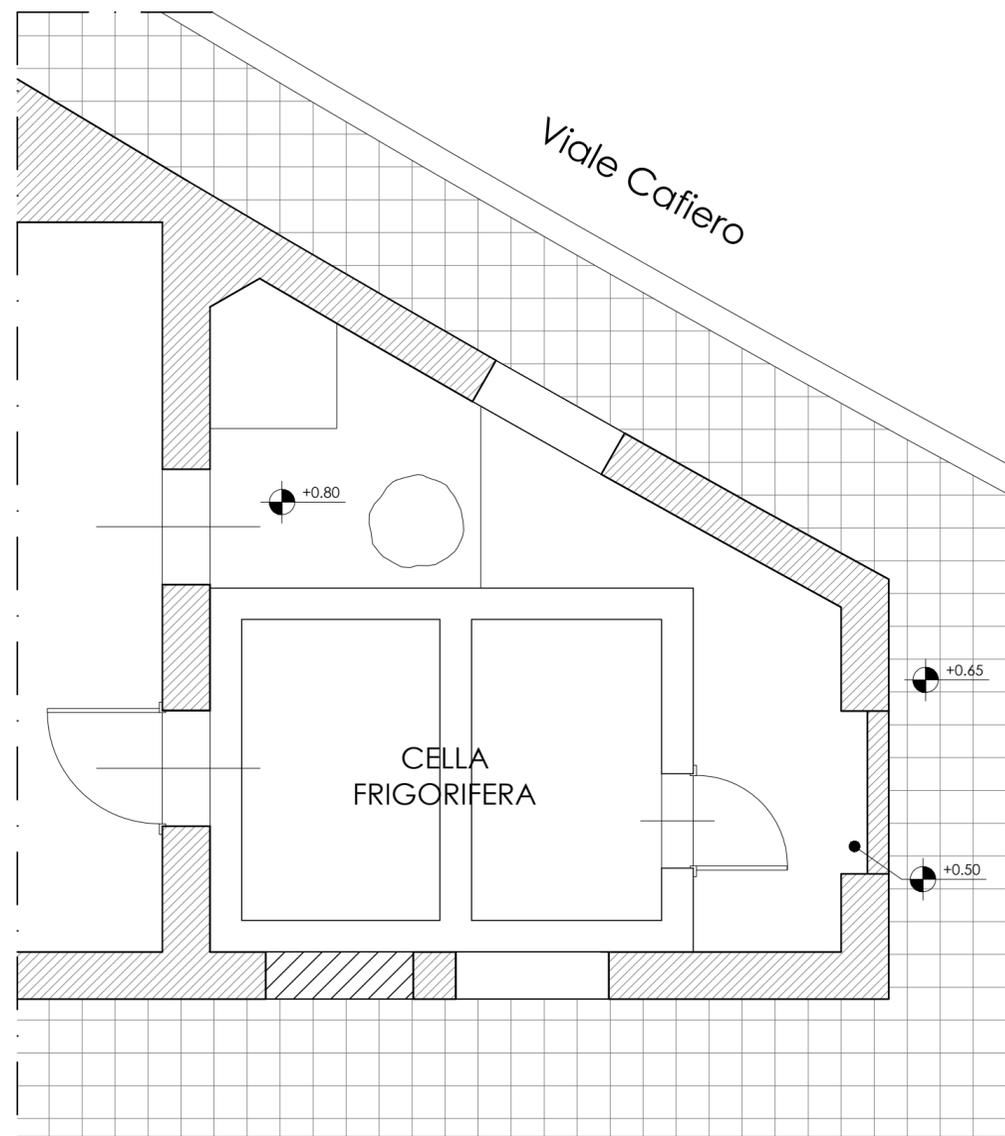


Viale Cafiero

SITUAZIONE POST-OPERAM

PIANTA PIANO TERRA
VANO TECNICO

SCALA 1:50

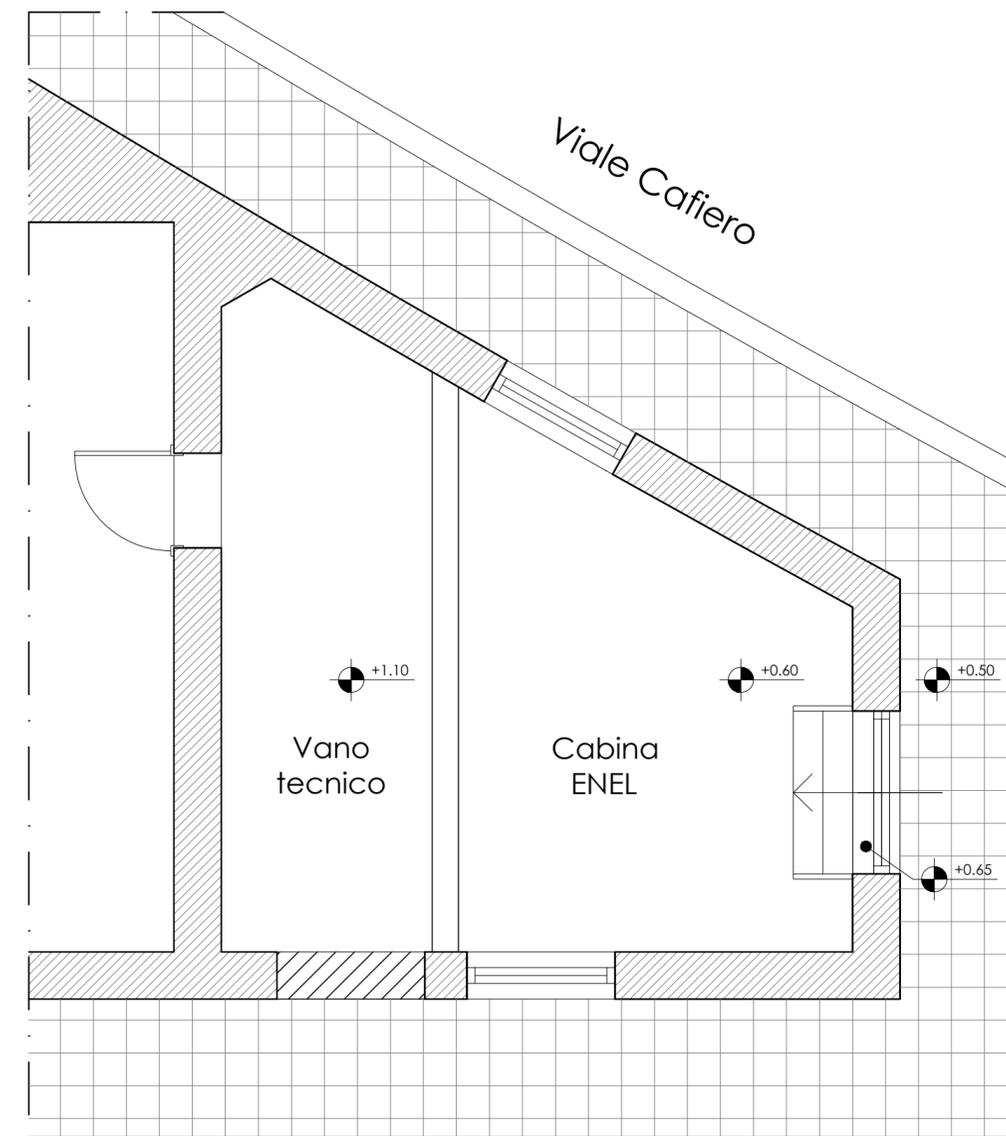

Viale Cafiero