




**COMUNE DI BARLETTA**  
 Provincia di Barletta-Andria-Trani  
 Settore LL.PP. Manutenzione e Patrimonio  
 Servizio Manutenzioni


**LAVORI DI RECUPERO E ADEGUAMENTO FUNZIONALE DEL  
 TRABUCCO E ALLESTIMENTO MUSEALE DIDATTICO**  
 CIG: Z381876B50 - CUP: H99J16000830002

OGGETTO:	<b>PROGETTO DEFINITIVO</b>		
COMMITTENTE:	<b>COMUNE DI BARLETTA</b> Il Responsabile del Procedimento Ing. Vito Vacca	<b>PROF. ARCHITETTO</b> SETTORE LL.PP. MANUTENZIONI Ing. Vito Vacca	
PROGETTISTA:	<b>Arch. Francesco Boris GIORDANO</b> Piazza Federico II di Svevia n. 19, 76121 - Barletta Cell: 328.490563 email: francesco.giordano@awn.it PEC: francesco.giordano2@archiwonidpec.it Iscritto all'Ordine degli Architetti P.P.C. della Provincia di Barletta-Andria-Trani al n. 228 sez. A		
01/IM/D TAV. 13	<b>IMPIANTO ELETTRICO</b>		
SCALA: 1:50	DATA	REVISIONE	DESCRIZIONE
	05/01/2017		
			APPROVAZIONE

Moduli solari policristallini da 165 kwp

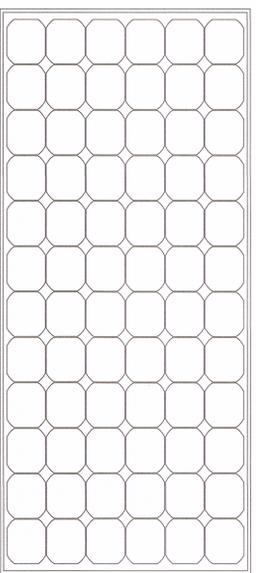


x6

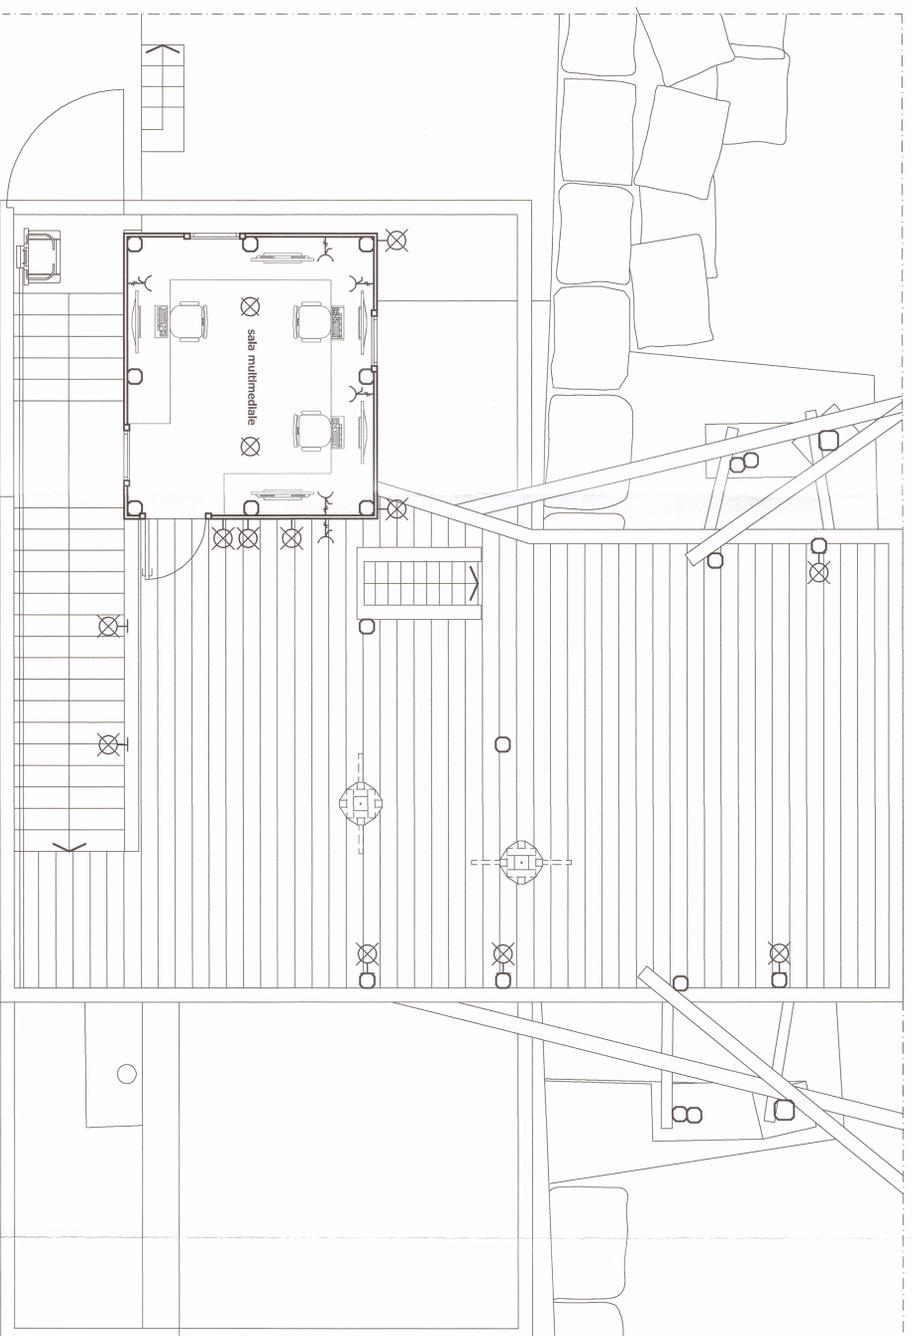

PROGETTO  
 PIANTA A QUOTA +3,70 M  
 SCALA 1:50

	Pulsante semplice
	Luce a soffitto
	Luce a parete
	Presse

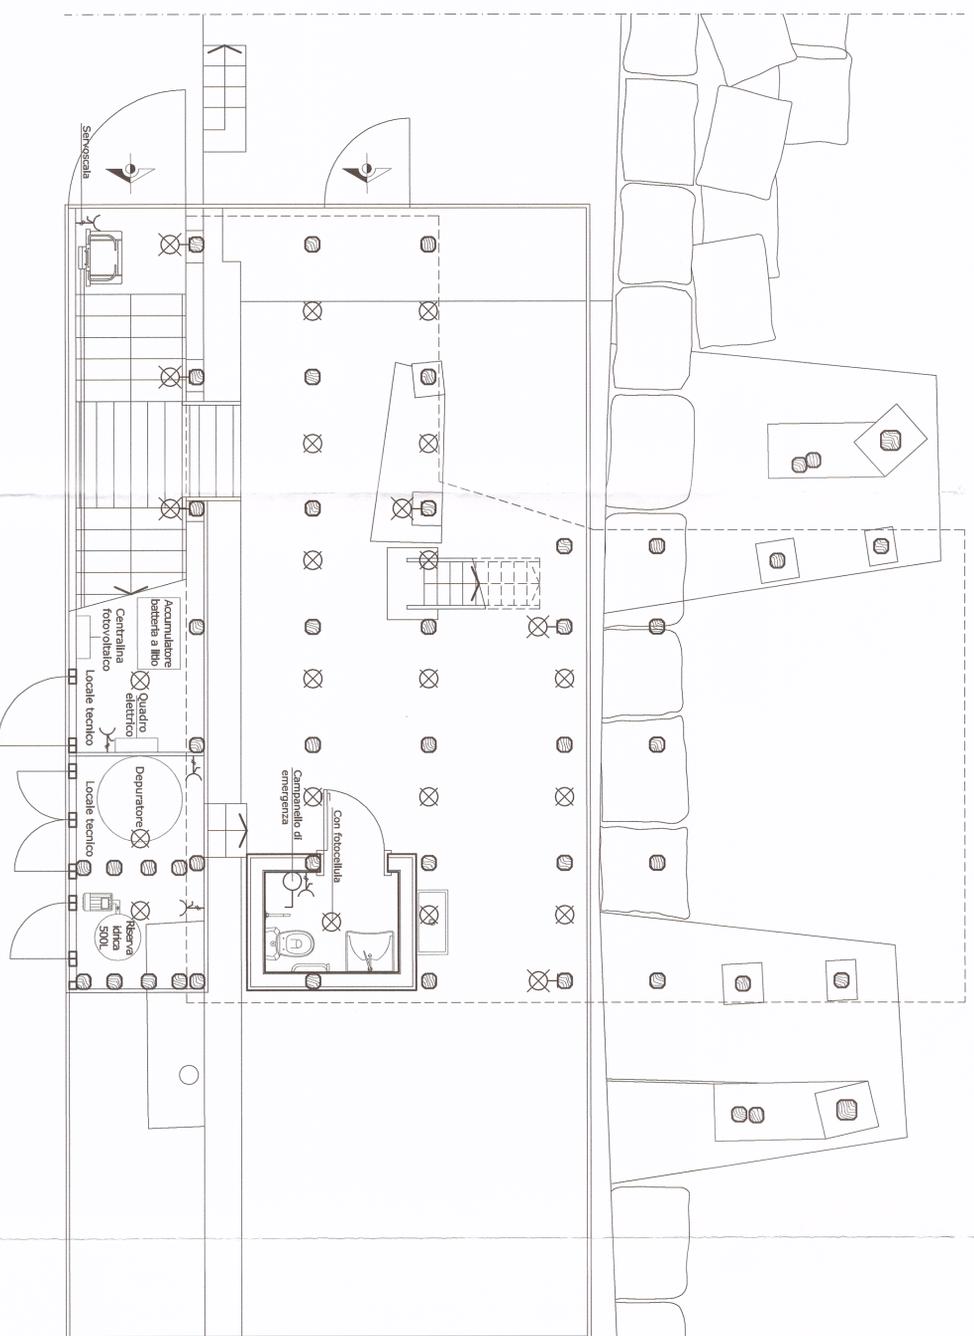

PROGETTO  
 PIANTA A QUOTA +0,95 M  
 SCALA 1:50