

Pianta piano terra

scala 1:50

Pianta piano terra quotata





scala 1:50

Pianta piano copertura

scala 1:50

Pianta piano copertura quotata

scala 1:50

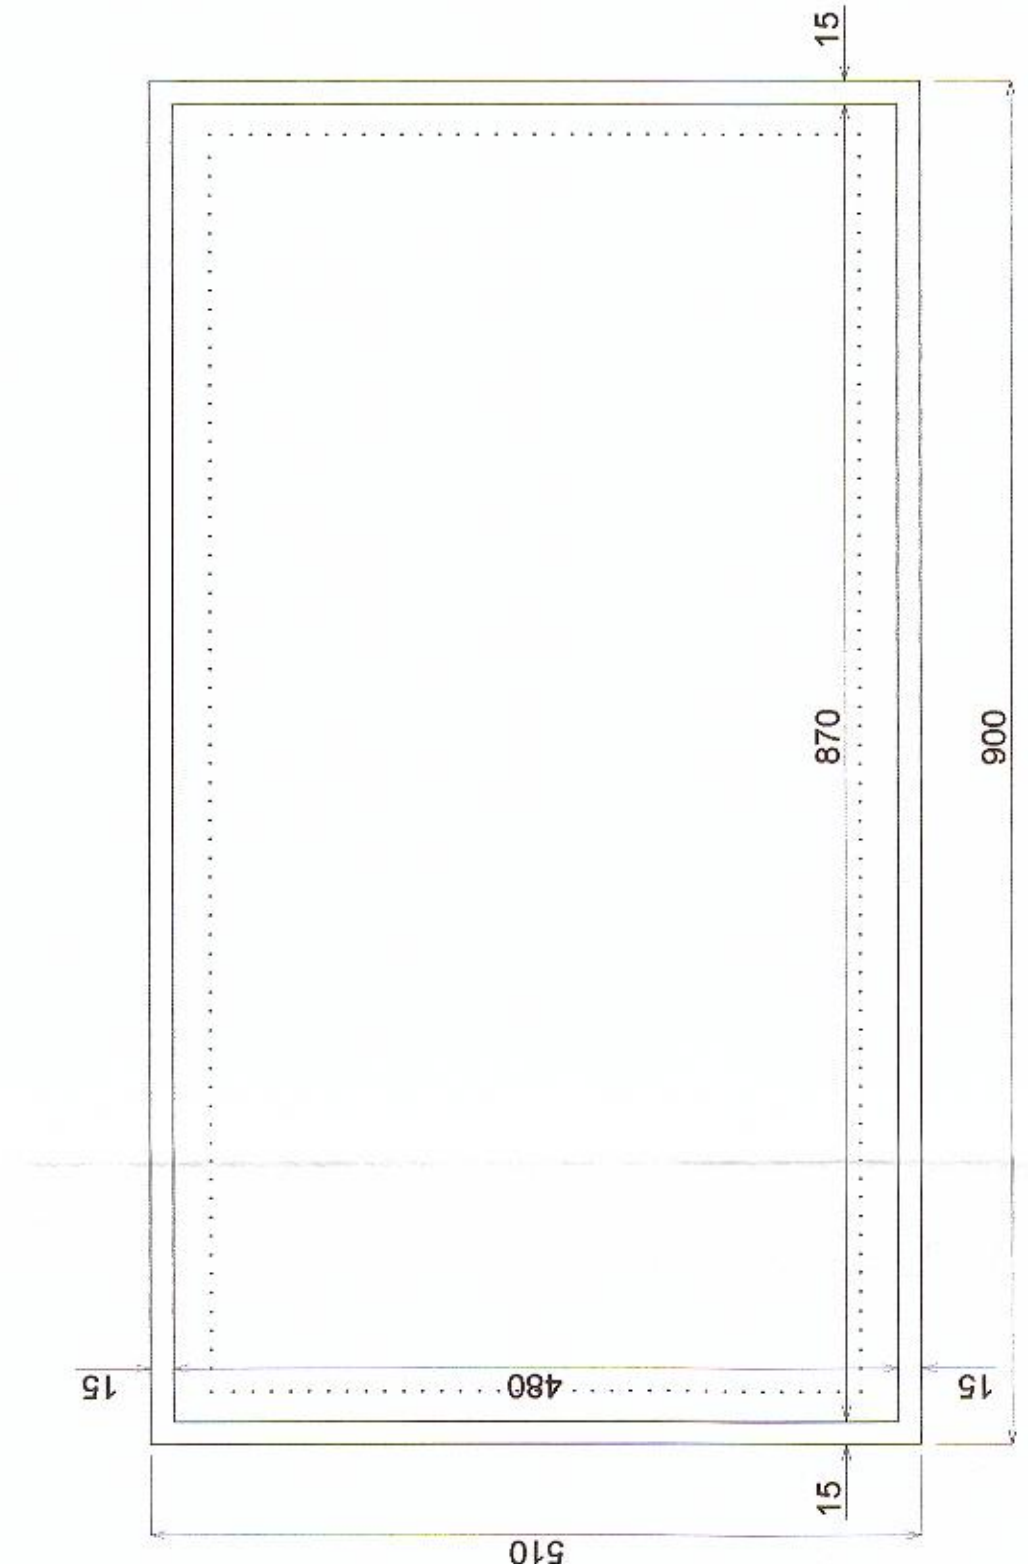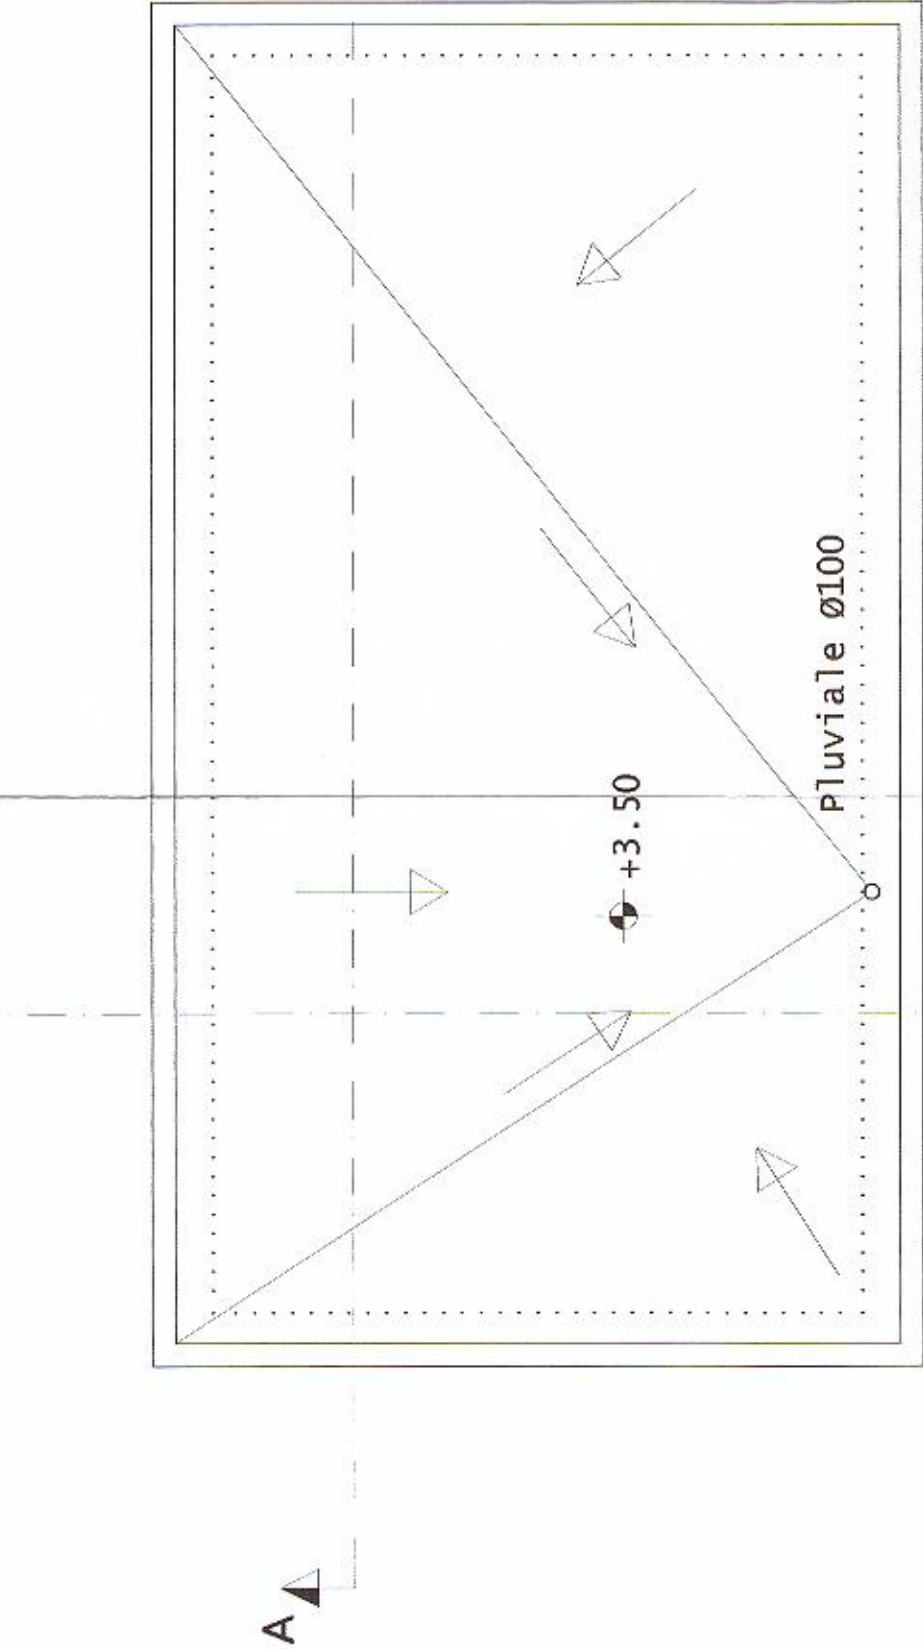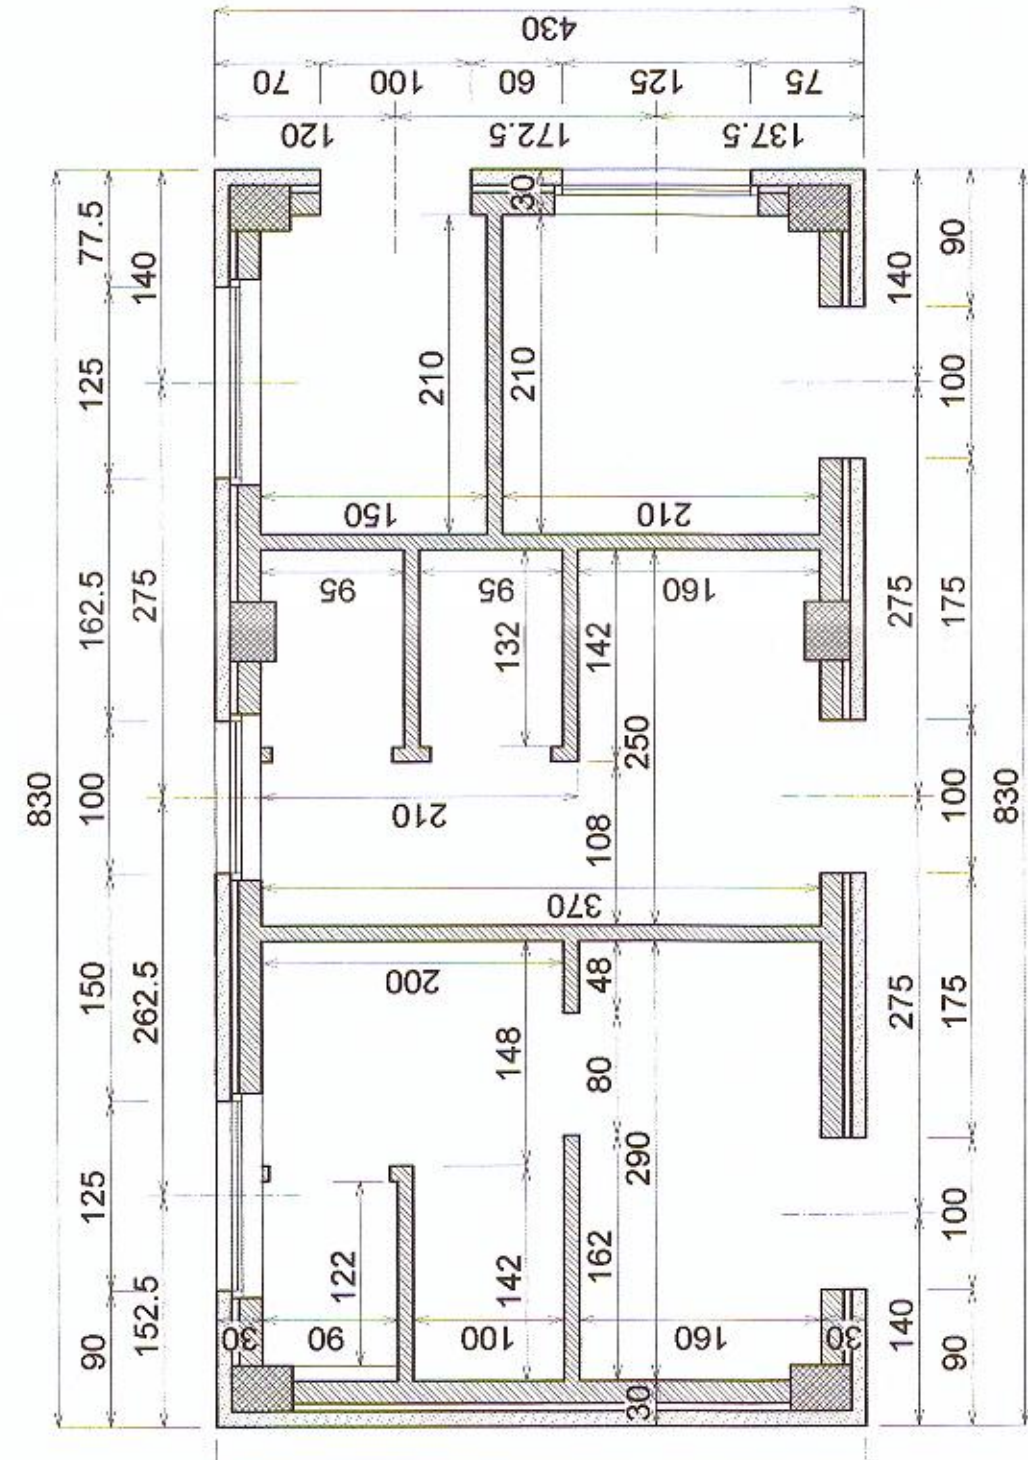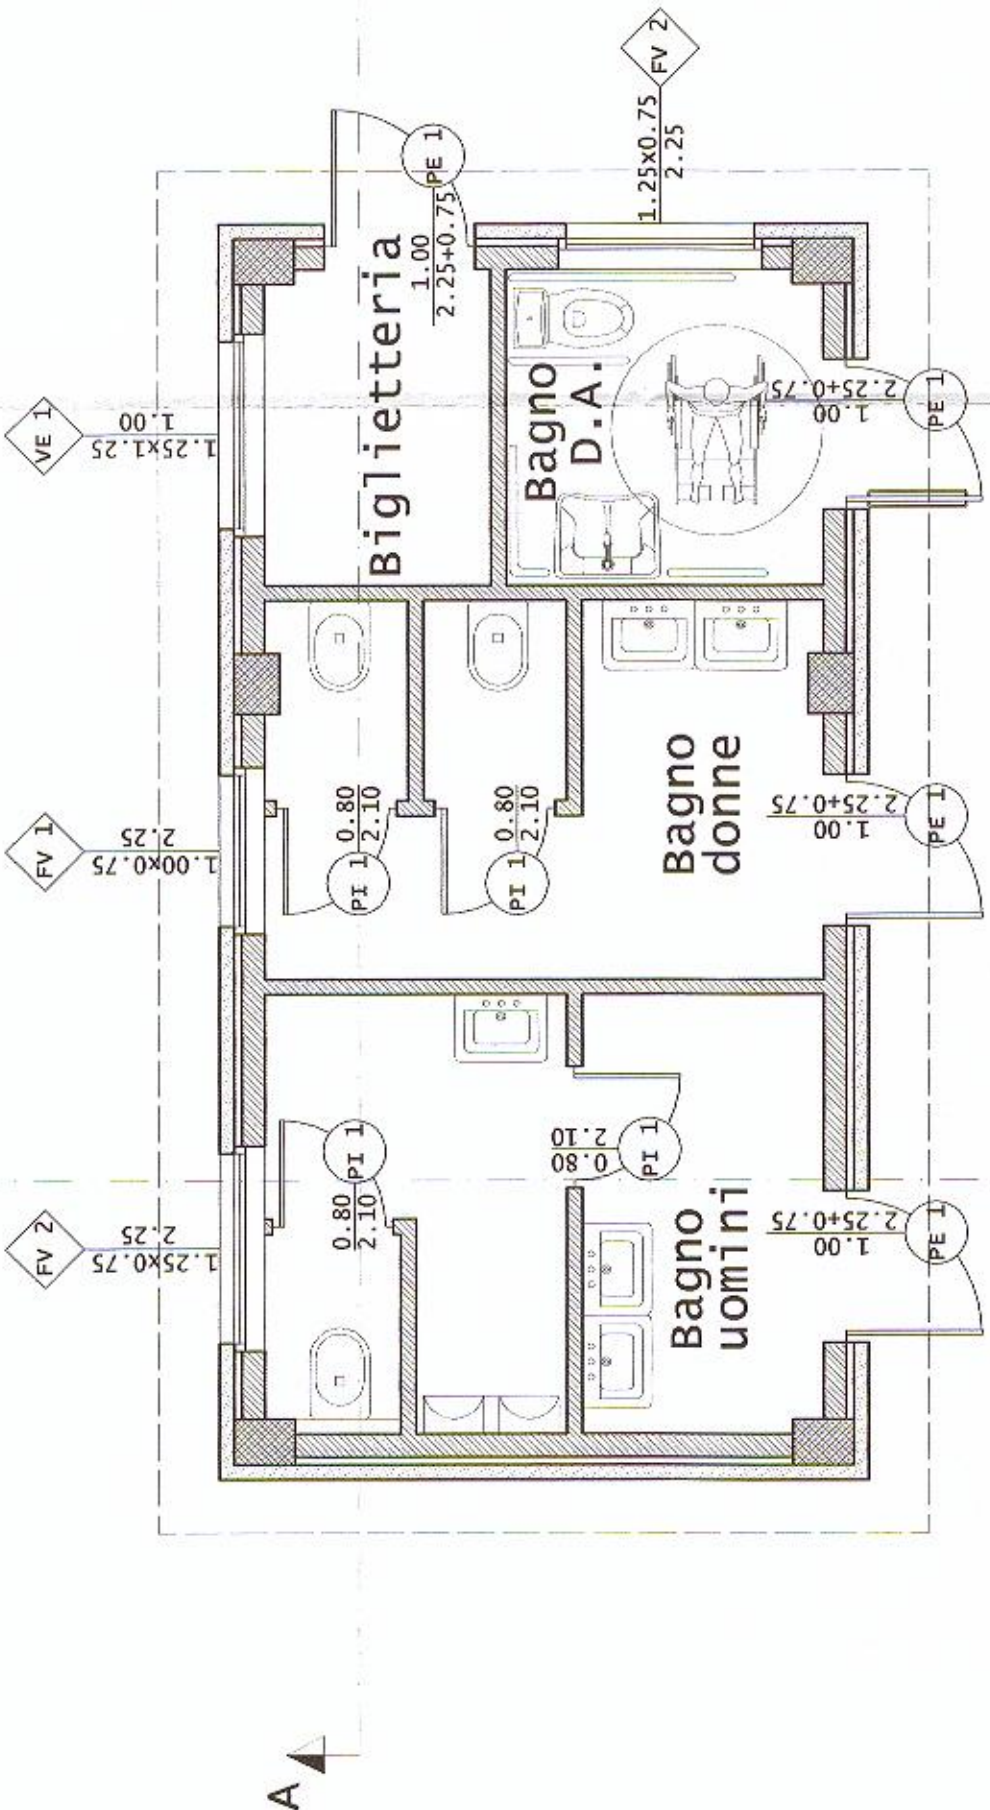

PROGETTISTA INCARICATO

Antonio SASSO
collaborazione
Marinella RICCHIUTI

Ingegnere
Bisoglia - via C. de Tizio (già via Milano), 28
01100 - Viterbo (VT)

Ingegnere
Bisoglia - via C. de Tizio (già via Milano), 28
01100 - Viterbo (VT)

RESPONSABILE UNICO DEL PROCEDIMENTO

Vito VACCA
Comune di Barletta - Funzionario Tecnico Settore Urbanistica
Bisoglia - viale Mazzini, 21

COMMITTENTE

Rosa DI PALMA
Comune di Barletta - Dirigente Settore Manutenzioni
Barletta - viale Mazzini, 31

L'INTERPRETE

DEL SERVIZIO TECNICO
SERVIZIO PROGETTO E PATRIMONIO
Dati: sez. Opere Di Piana

PRO. AUT. PROV. VITERBO

24.01.2015

TAV	7	Fabbricato servizi igienici settore ospiti piante, prospetti, sezioni particolari costruttivi
-----	---	---

Prospetto SUD

scala 1:50

Prospetto EST

scala 1:50




Prospetto NORD

scala 1:50

Prospetto OVEST

scala 1:50

Particolare

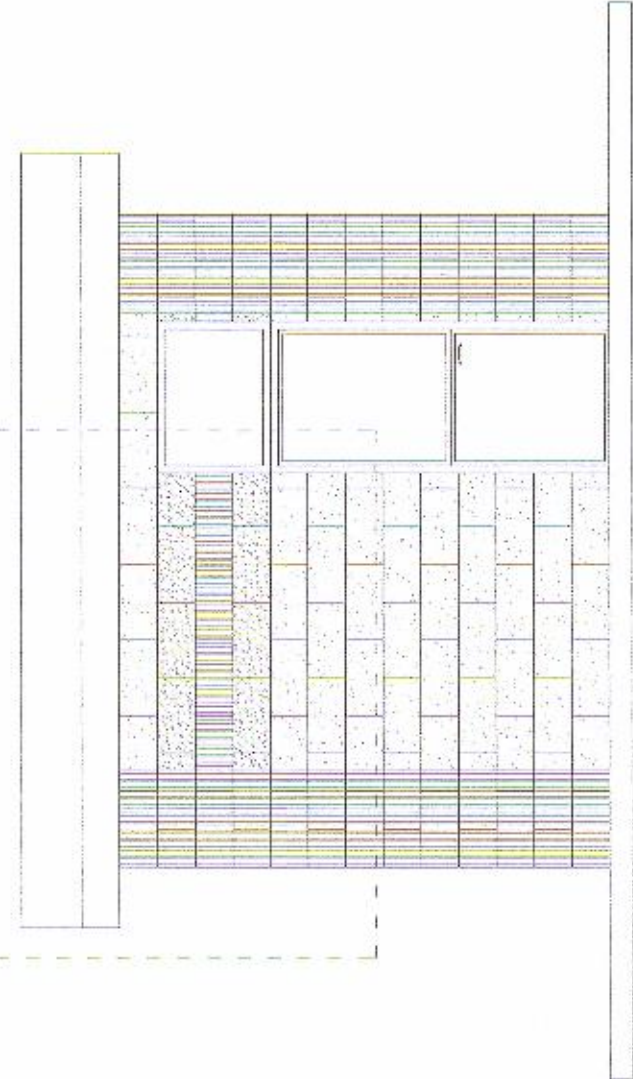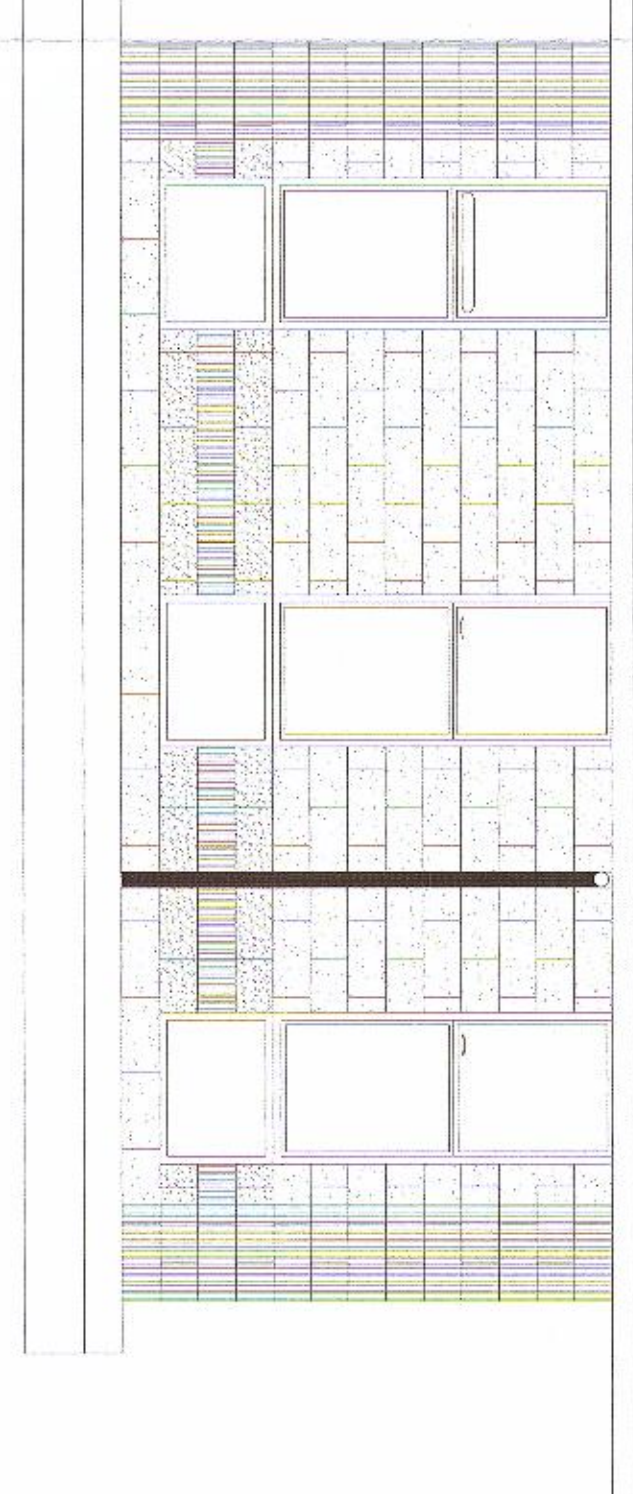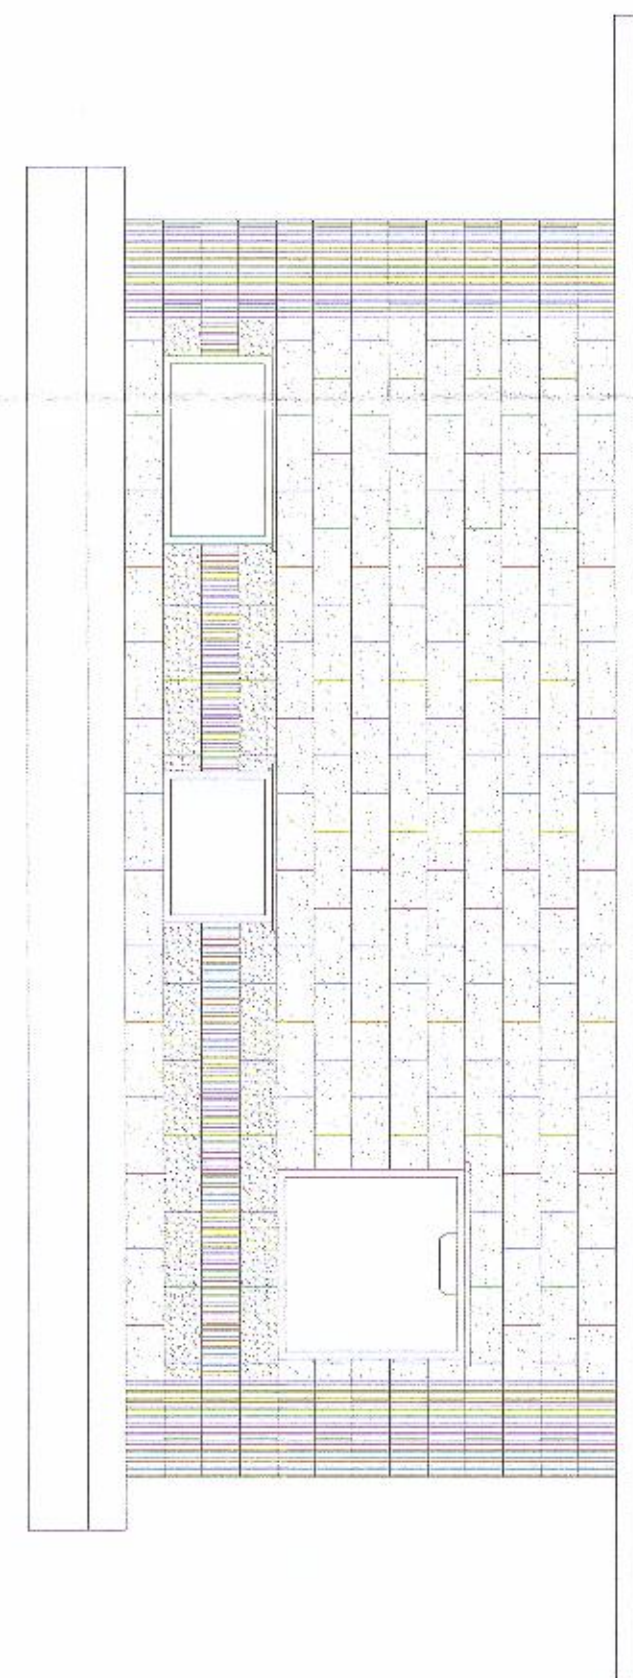

particolare

Muretto d'ottico in cls facciavista tinteggiato
con resine silicatiche a solvente

Blocchi di cemento a faccia vista con finitura "spittata"
delle dimensioni di 25x50 cm e spessore pari a 10
mm idrofugato e colorato in pasta con colorazione identica
a quella dei servizi igienici della zona spettatori locali

Blocchi di cemento a faccia vista con finitura "spaccato"
delle dimensioni di 25x50 cm e spessore pari a 10
mm idrofugato e colorato in pasta con colorazione identica
a quella dei servizi igienici della zona spettatori locali


Blocchi di cemento a faccia vista con finitura "spittata"
delle dimensioni di 25x50 cm e spessore pari a 10
mm idrofugato e colorato in pasta con colorazione identica
a quella dei servizi igienici della zona spettatori locali

Sezione A-A


scala 1:50
(misure al rustico)

Sezione B-B


scala 1:50
(misure al rustico)

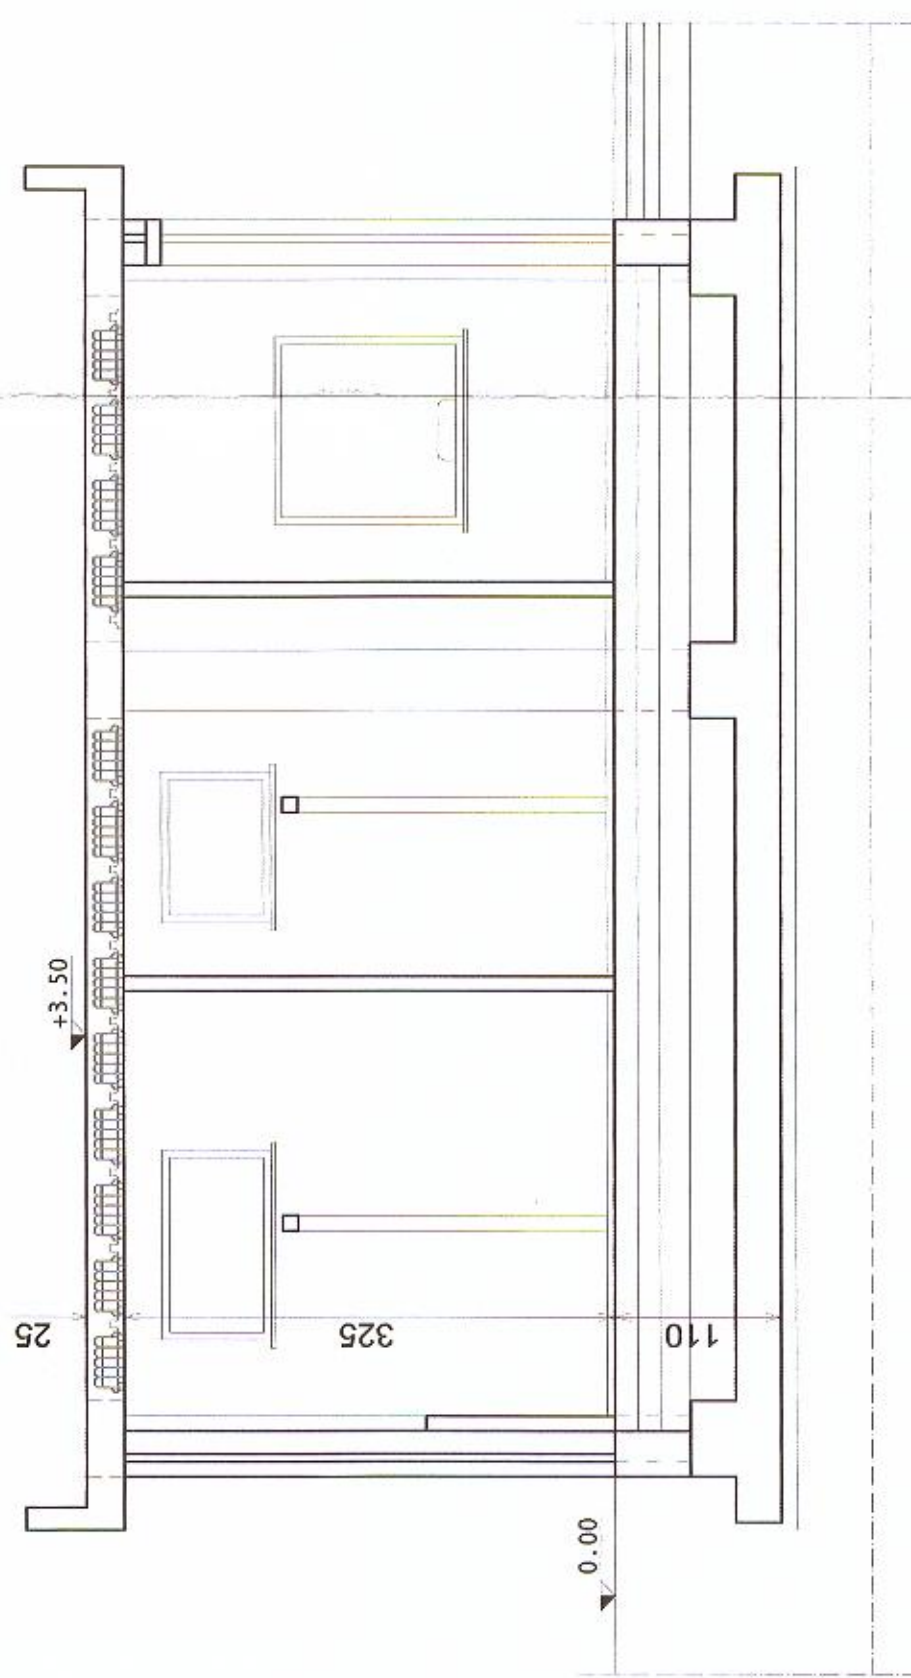

particolare A

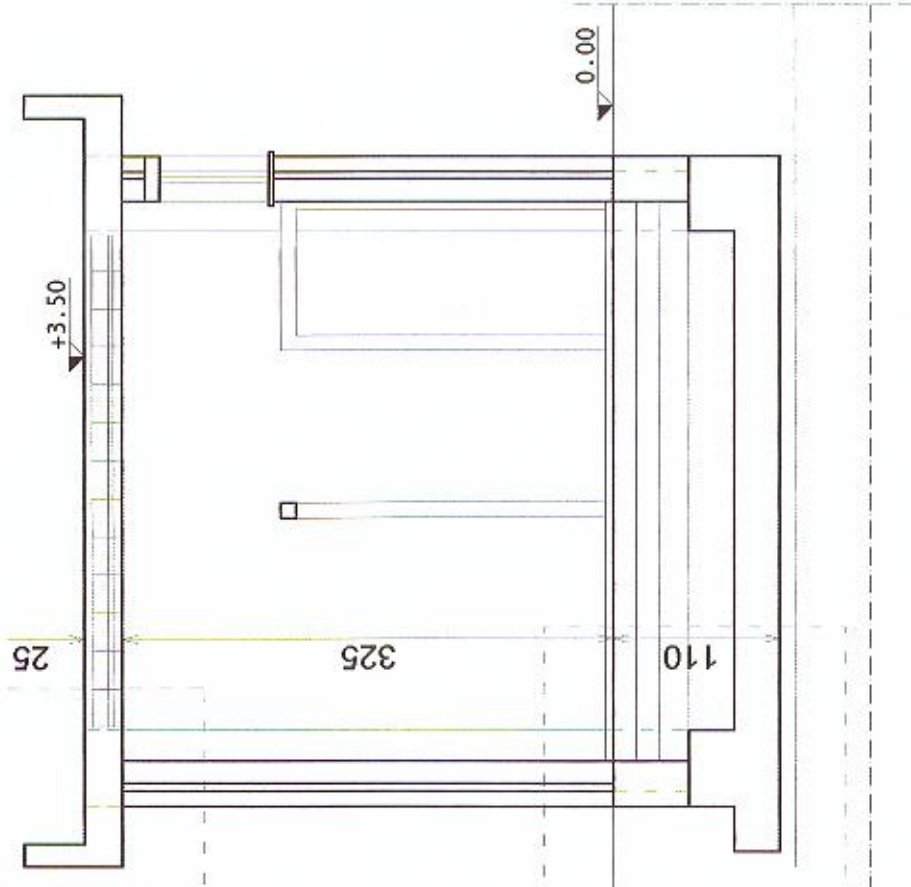

particolare B

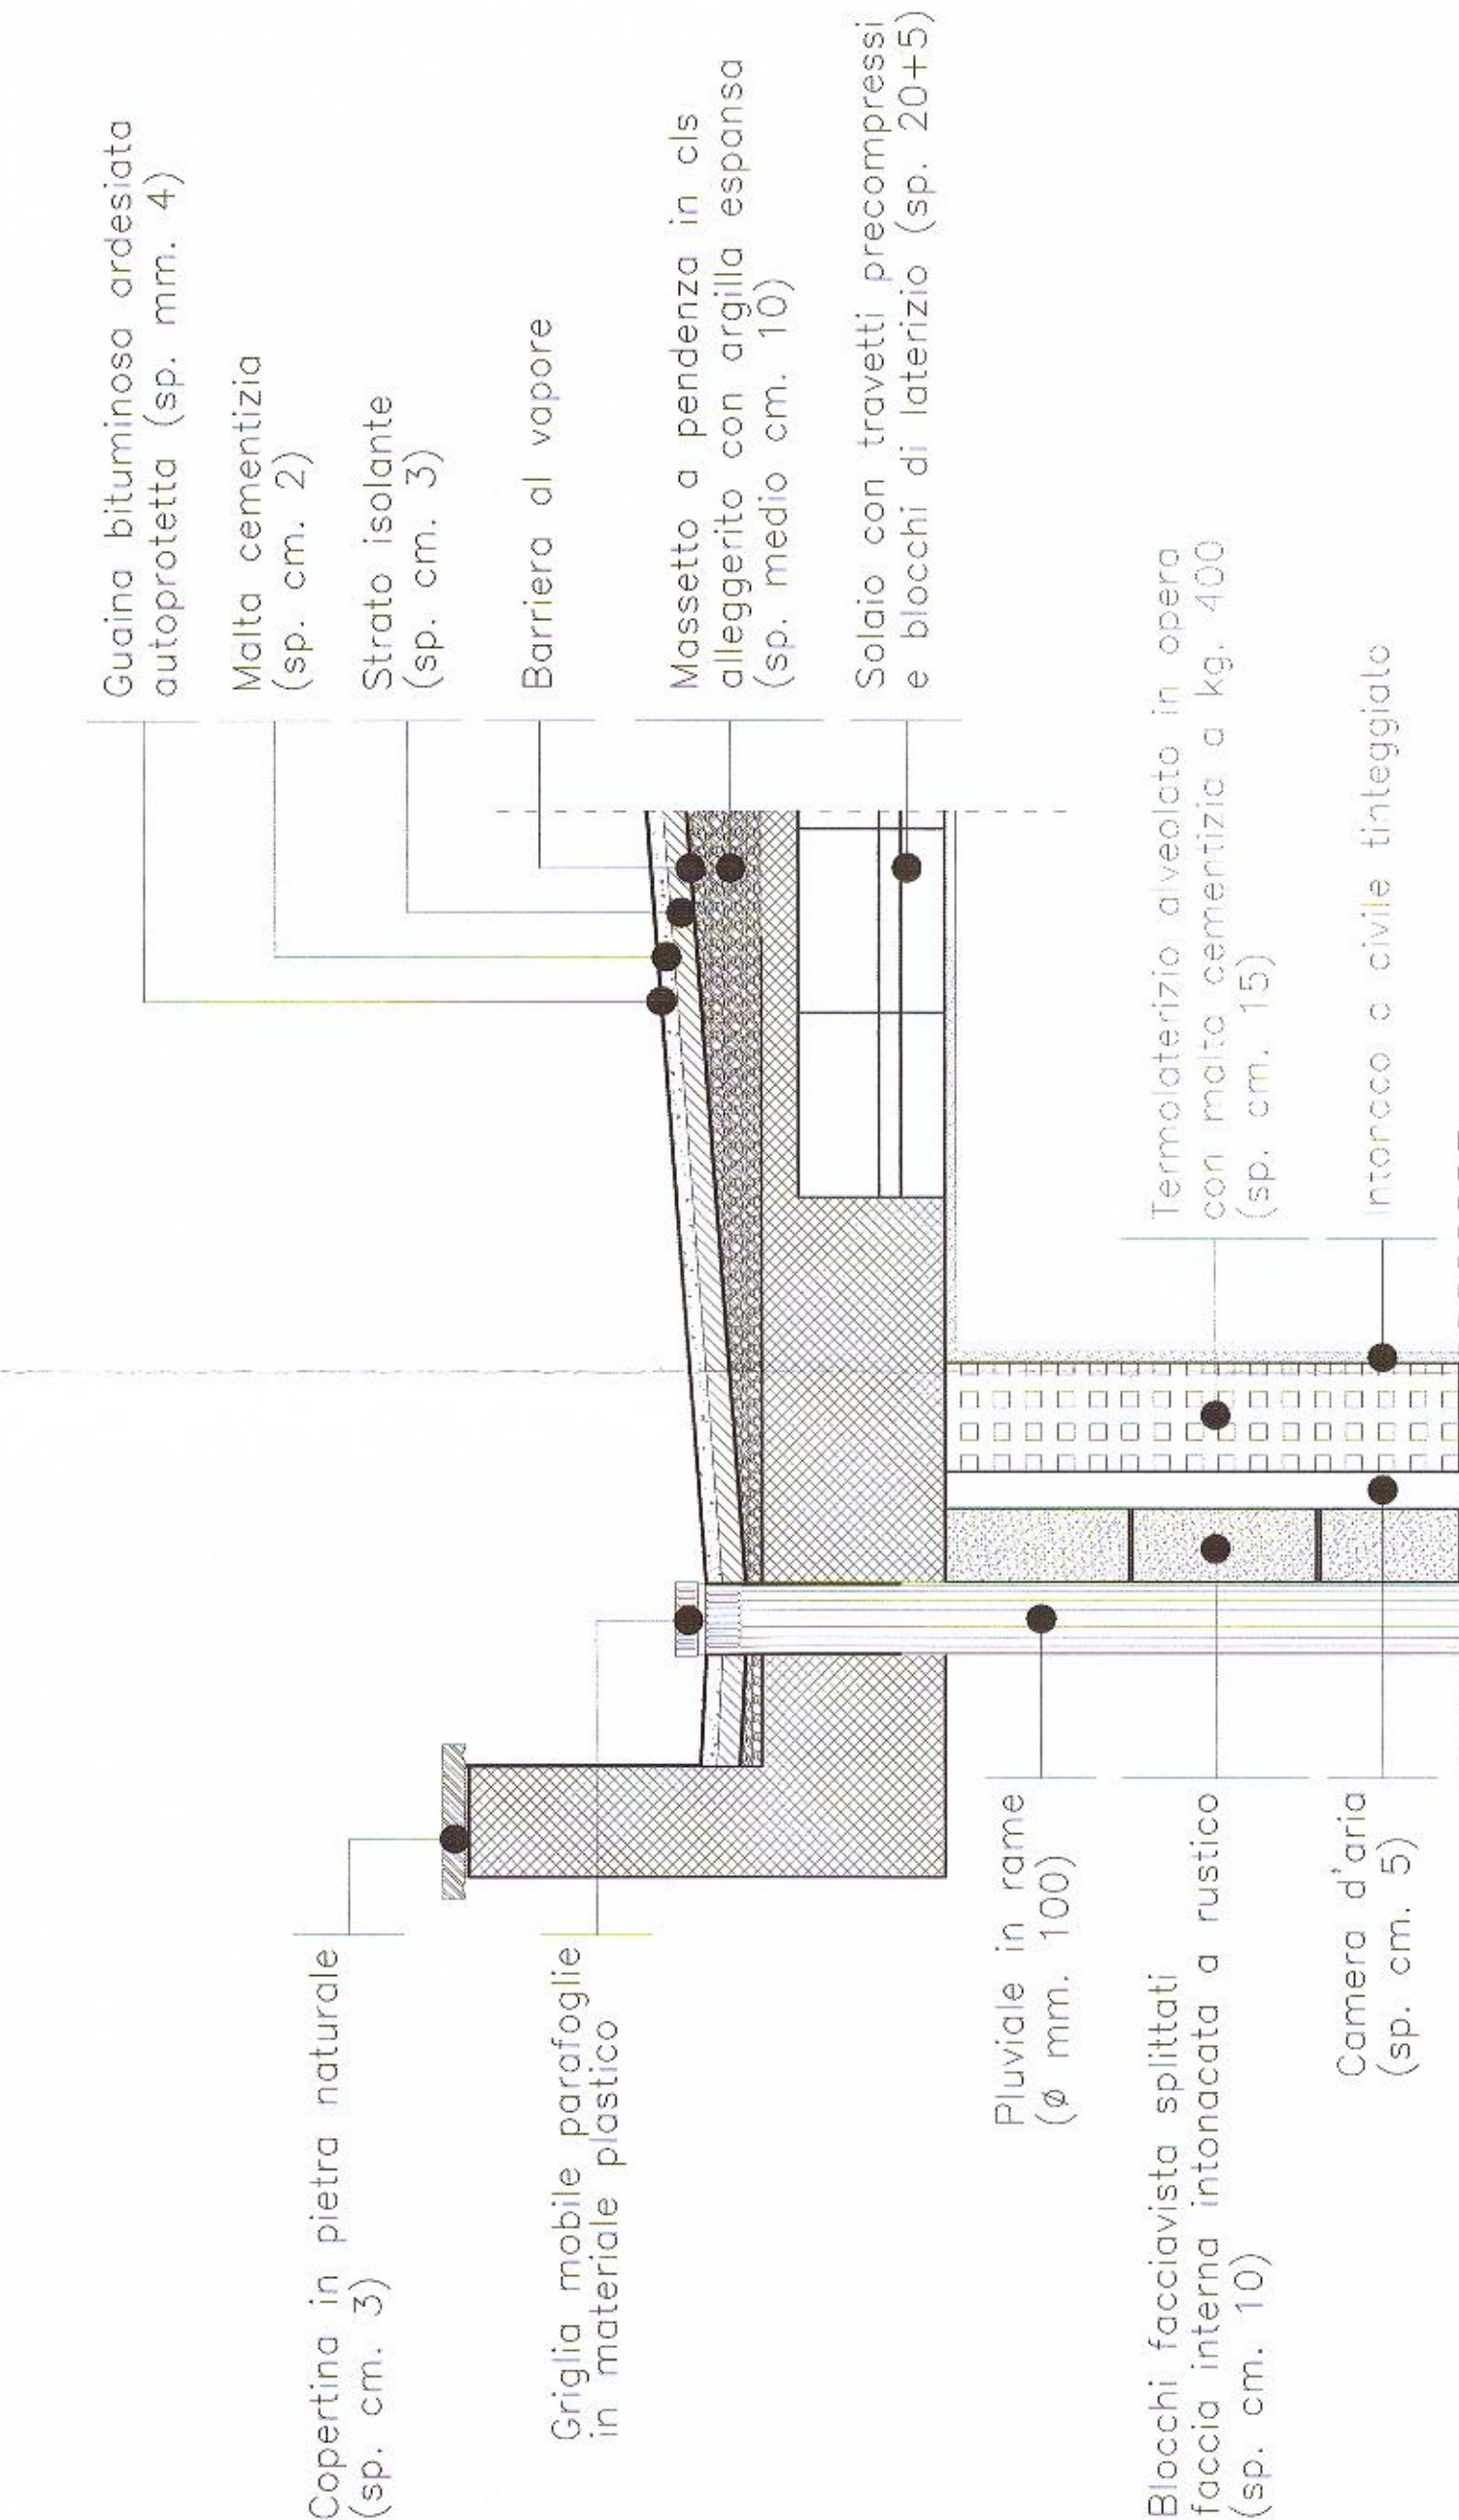

Copertina in pietra naturale
(sp. cm. 3)

Griglia mobile parafoglie
in materiale plastico

Blocchi facciavista spittati
faccia interna intonacata a rustico
(sp. cm. 10)

Piuviale in rame
(ø mm. 100)

Termolaterizio alveolato in opera
con malta cementizia a kg. 400
(sp. cm. 15)

Intonaco a civile tinteggiato

Guaina bituminosa ardesiata
autoprotetta (sp. mm. 4)

Malta cementizia
(sp. cm. 2)

Strato isolante
(sp. cm. 3)

Barriera al vapore

Massetto a pendenza in cls
alleggerito con argilla espansa
(sp. medio cm. 10)

Solai con travetti precompressi
e blocchi di laterizio (sp. 20+5)

Blocchi facciavista spittati
faccia interna intonacata a rustico
(sp. cm. 10)

Pavimento del tipo autobloccante
sp. cm. 8)

Malta di sottofondo
in cls Rck 250 armato con
rete elettrosaldata ø 6 - 20x20 cm.

Stabilizzato di cava rullato

Massicciata in materiale lapideo
con pezzatura 40 - 70 mm.

Vespalo con pietrame calcareo

Termolaterizio alveolato in opera
con malta cementizia a kg. 400
(sp. cm. 15)

Intonaco a civile tinteggiato

Battiscopa in monocottura
alt. 8 cm. (sp. cm. 2)

Pavimento in monocottura
cm. 30x30 (sp. cm. 3)

Malta di sottofondo
(sp. cm. 2)

Massetto alleggerito con argilla espansa
Massetto in cls Rck 300 armato con
rete elettrosaldata ø 6 - 20x20 cm.

Vespalo con pietrame calcareo

Trave portamura in cls Rck 300
armata con 4ø14 e staffe ø8/30"

Struttura di fondazione
in cls armato Rck 300

Magrone di sottofondazione
in cls magro Rck 150

Terreno in situ

Particolare costruttivo "B"

scala 1:10
(misure in cm.)