




COMUNE DI BARLETTA

PROVINCIA DI BARLETTA-ANDRIA-TRANI

Medaglia d'oro al Merito Civile ed al Valor Militare

Città della Disfida

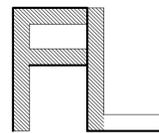

FRANCESCO LAMONACA ARCHITETTO

Via Papa Giovanni XXIII, 3 - 76121 - BARLETTA
Cell. 328.4147303
francescolamonaca@alice.it
francesco.lamonaca@archiworldspec.it



COMMITENTE

COMUNE DI BARLETTA
Settore Manutenzioni

Il Responsabile del procedimento
Ing. Vito Vacca

Il Dirigente del Settore Manutenzioni
Ing. Gianrodolfo Di Bari

PROGETTO DEFINITIVO

RECUPERO E RISTRUTTURAZIONE DELLA PALAZZINA COMUNALE DI VIA GALVANI DA DESTINARE A CENTRO SERVIZI PER L'INTERNAZIONALIZZAZIONE

IMPIANTO SCARICO-FOGNARIO

- PIANTA PIANO TERRA [1:100]
- PIANTA PIANO PRIMO [1:100]

N° Elaborato

Descrizione

Data

Eseguito da/Controllato da

1

IMPIANTO SCARICO-FOGNARIO

DICEMBRE 2014

ARCH. FRANCESCO LAMONACA

Scala

Data

1:100


DICEMBRE 2014

Arch. Francesco Lamonaca, Via Papa Giovanni XXIII n° 3, BARLETTA (BT), Cell. 328.4147303 - francescolamonaca@alice.it

IMPIANTO SCARICO - FOGNARIO


PIANTA PIANO TERRA

SCALA 1:100

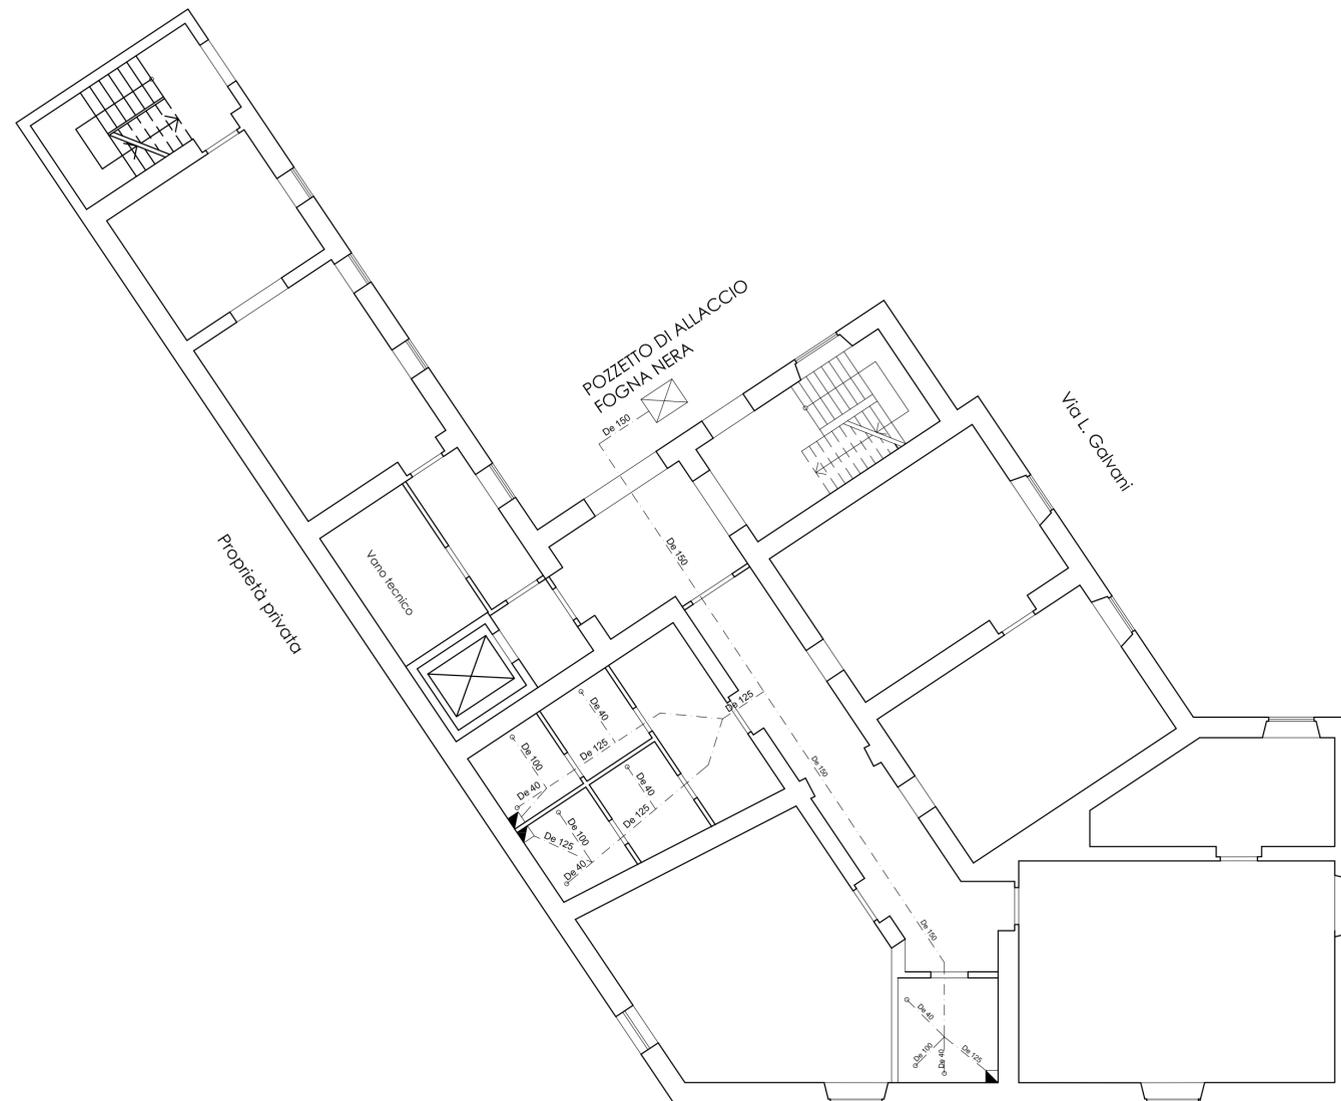

PIANTA PIANO PRIMO

SCALA 1:100

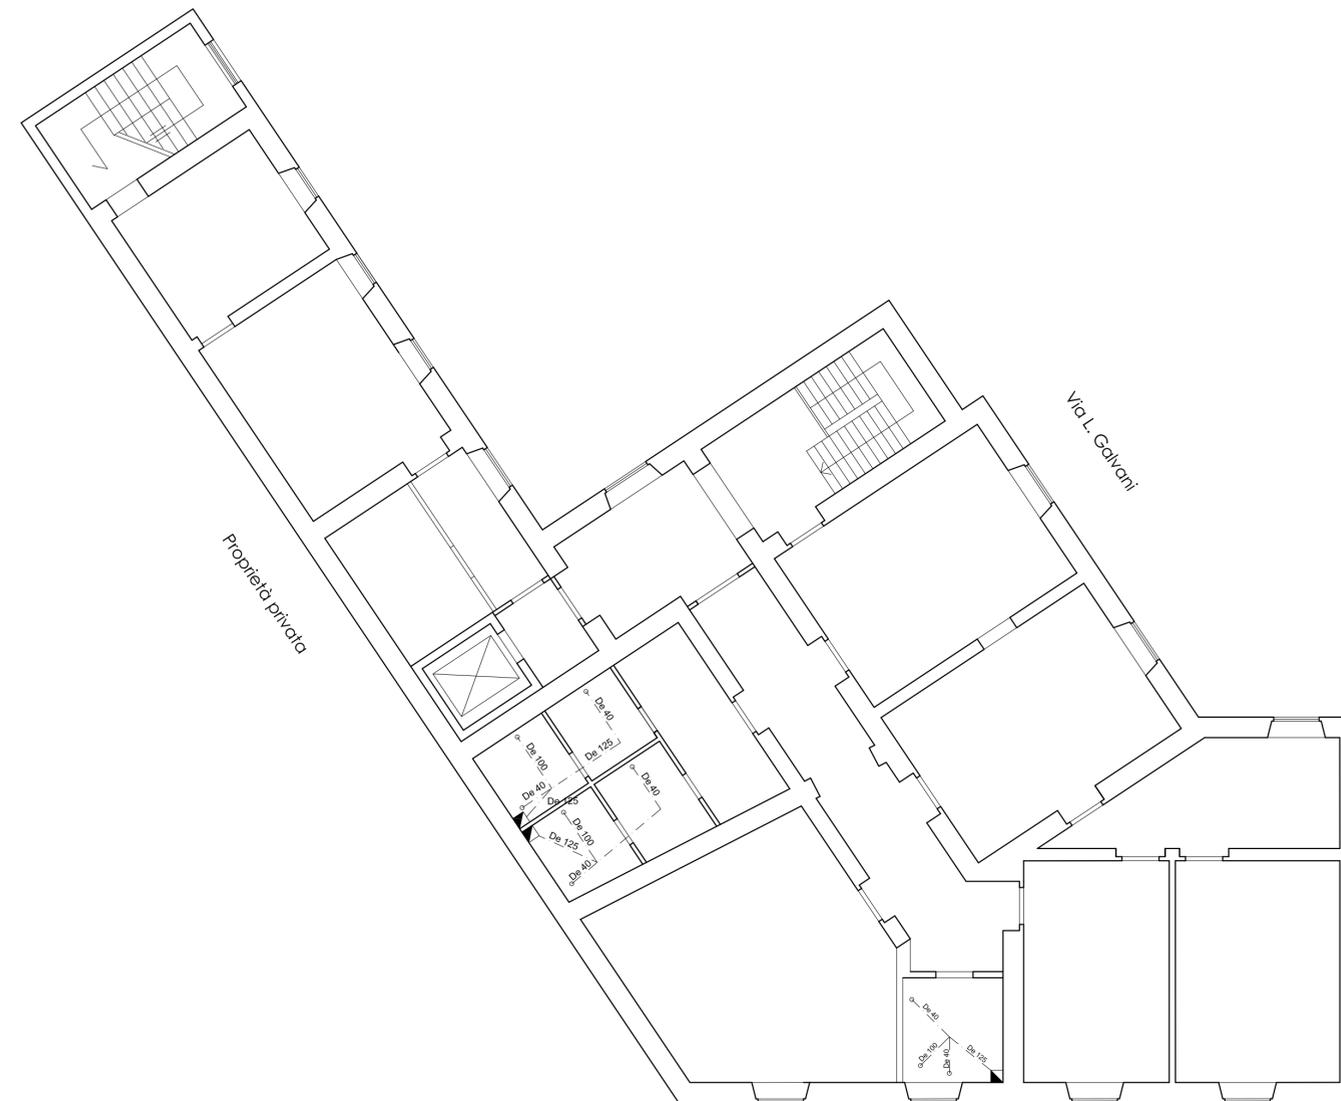

Viale G. Marconi

Viale G. Marconi