




COMUNE DI BARLETTA

PROVINCIA DI BARLETTA-ANDRIA-TRANI

Medaglia d'oro al Merito Civile ed al Valor Militare

Città della Disfida

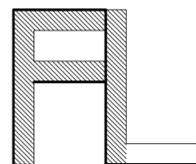

FRANCESCO LAMONACA ARCHITETTO

Via Papa Giovanni XXIII, 3 - 76121 - BARLETTA
Cell. 328.4147303
francescolamonaca@alice.it
francesco.lamonaca@archiworldpec.it



COMMITENTE

COMUNE DI BARLETTA
Settore Manutenzioni

Il Responsabile del procedimento
Ing. Vito Vacca

Il Dirigente del Settore Manutenzioni
Ing. Gianrodolfo Di Bari

PROGETTO DEFINITIVO

RECUPERO E RISTRUTTURAZIONE DELLA PALAZZINA COMUNALE DI VIA GALVANI DA DESTINARE A CENTRO SERVIZI PER L'INTERNAZIONALIZZAZIONE

IMPIANTO DI TERRA

- PIANTA PIANO TERRA

[1:100]

N° Elaborato

Descrizione

Data

Eseguito da/Controllato da

2

IMPIANTO DI TERRA

DICEMBRE 2014

ARCH. Francesco LAMONACA

Scala

Data

IMP. ELETT.

1:100


DICEMBRE 2014

Arch. Francesco Lamonaca, Via Papa Giovanni XXIII n°3, BARLETTA (BT), Cell 328.4147303 - francescolamonaca@alice.it

IMPIANTO DI TERRA

PIANTA PIANO TERRA

SCALA 1:100

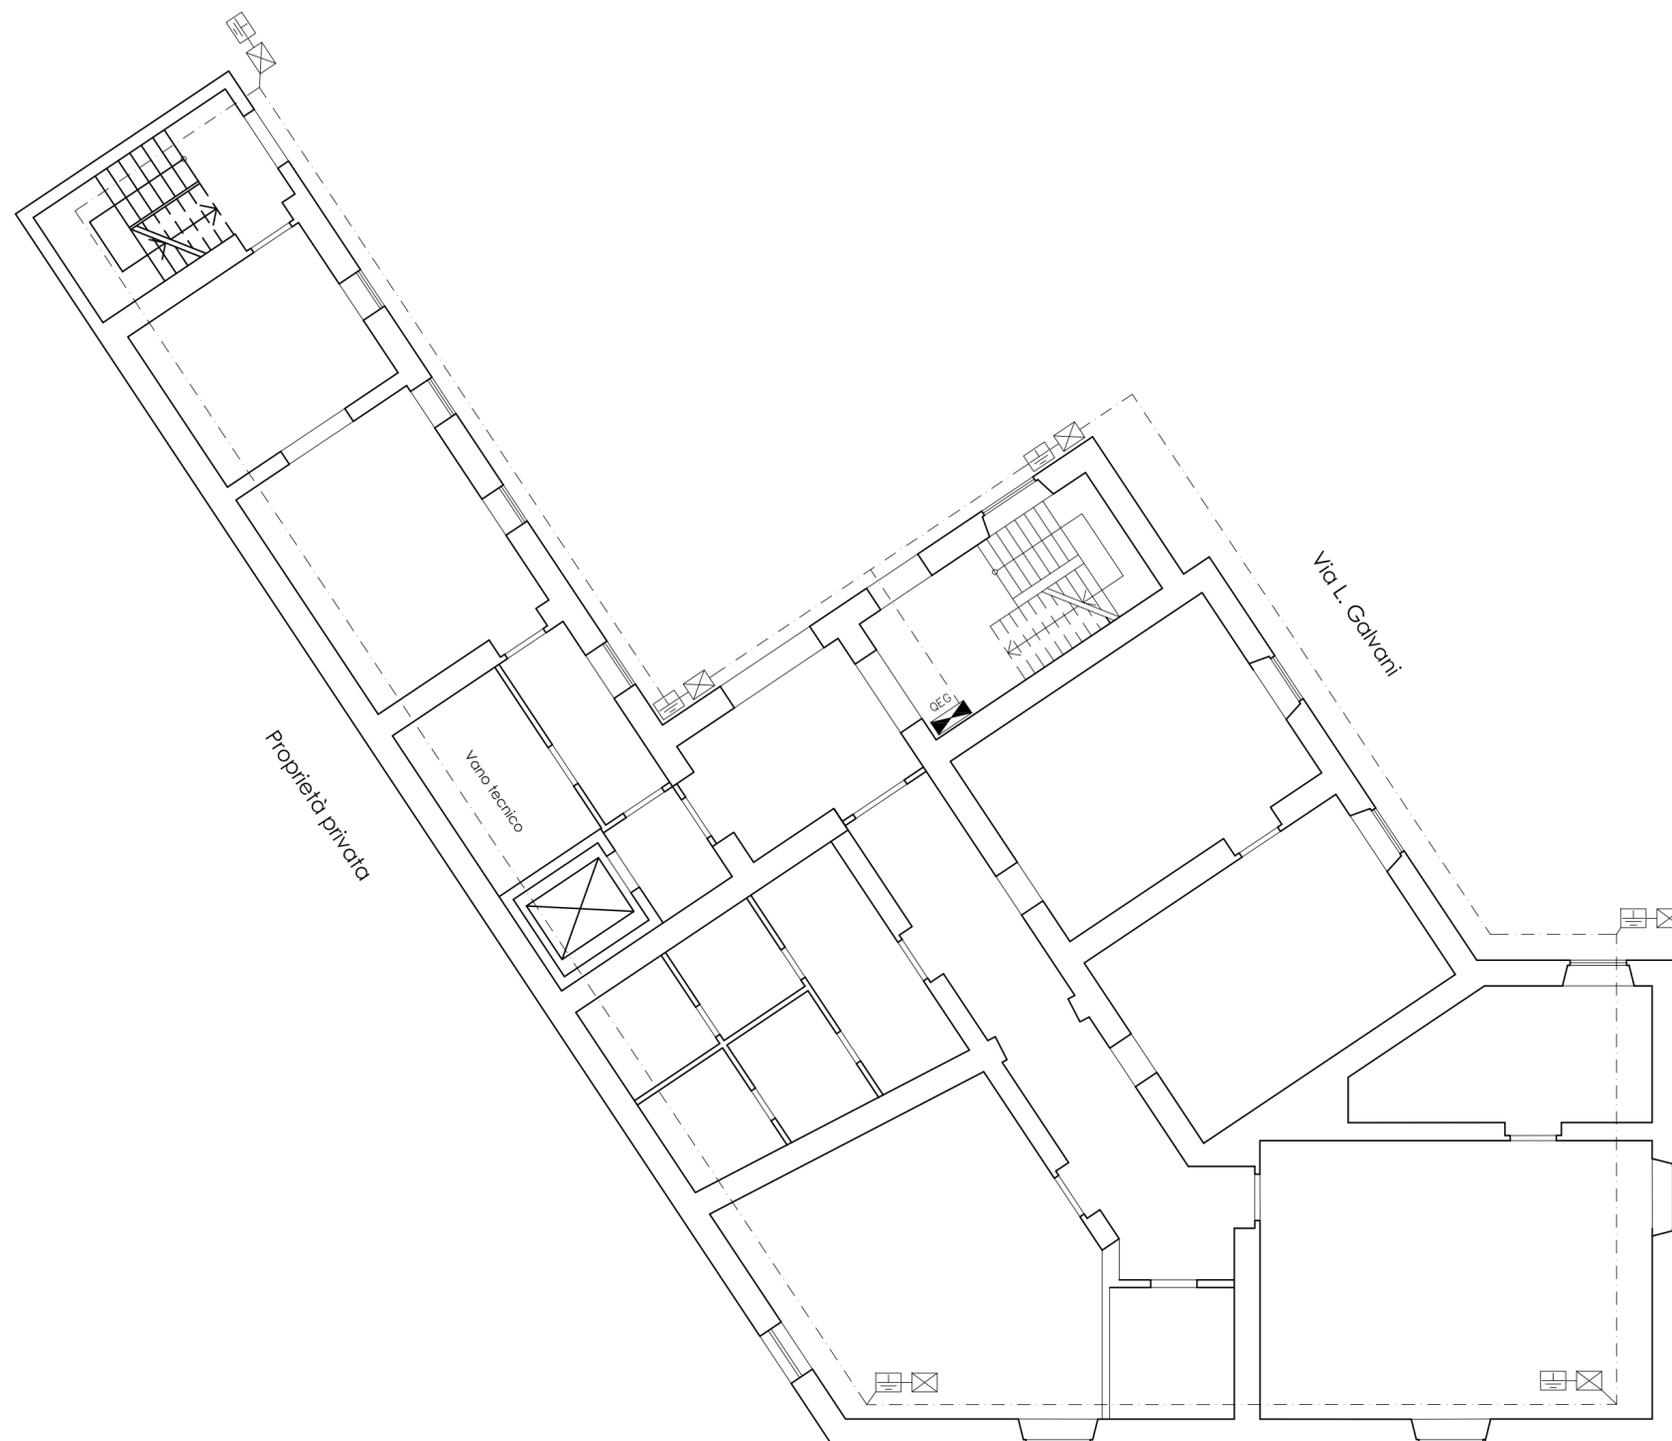

LEGENDA



POZZETTO STAGNO. DISPERSORE VERTICALE (PUNTAZZA) IN ACCIAIO ZINCATO dim.=50X50X5mm, LUNGHEZZA l=2.0m



POZZETTO STAGNO



CORDA IN RAME. SEZIONE S=50mm²



QUADRO ELETTRICO GENERALE

Viale G. Marconi