



CITTA' DI BARLETTA

Medaglia d'oro al Valor Militare e al Merito Civile
Città della Difesa
SETTORE MANUTENZIONI

PROGETTO
ESECUTIVO

MESSA IN SICUREZZA DELLA PALAZZINA
DI VILLA BONELLI:
RIFACIMENTO DI PARTE DELLA COPERTURA A
TETTO DANNEGGIATO A SEGUITO DI INCENDIO

STATO DEI LUOGHI:

PLANIMETRIA GENERALE
TAVOLA
1 ARCH

PLANIMETRIA GENERALE
STRALCIO Pianta Piano Terra
STRALCIO Pianta Piano Primo
STRALCIO Piano Copertura
PROSPETTO FRONTALE

Progettisti:
Ing. Vito Vacca
Geom. R. Bufò



Ing. Vito Vacca
Ing. Vito Vacca

Il Dirigente Settore Manutenzioni:
Ing. Giandomenico Di Bari

Collaboratore:
Dis. Carbonara A. F.


data OTTOBRE 2014

PLANIMETRIA GENERALE

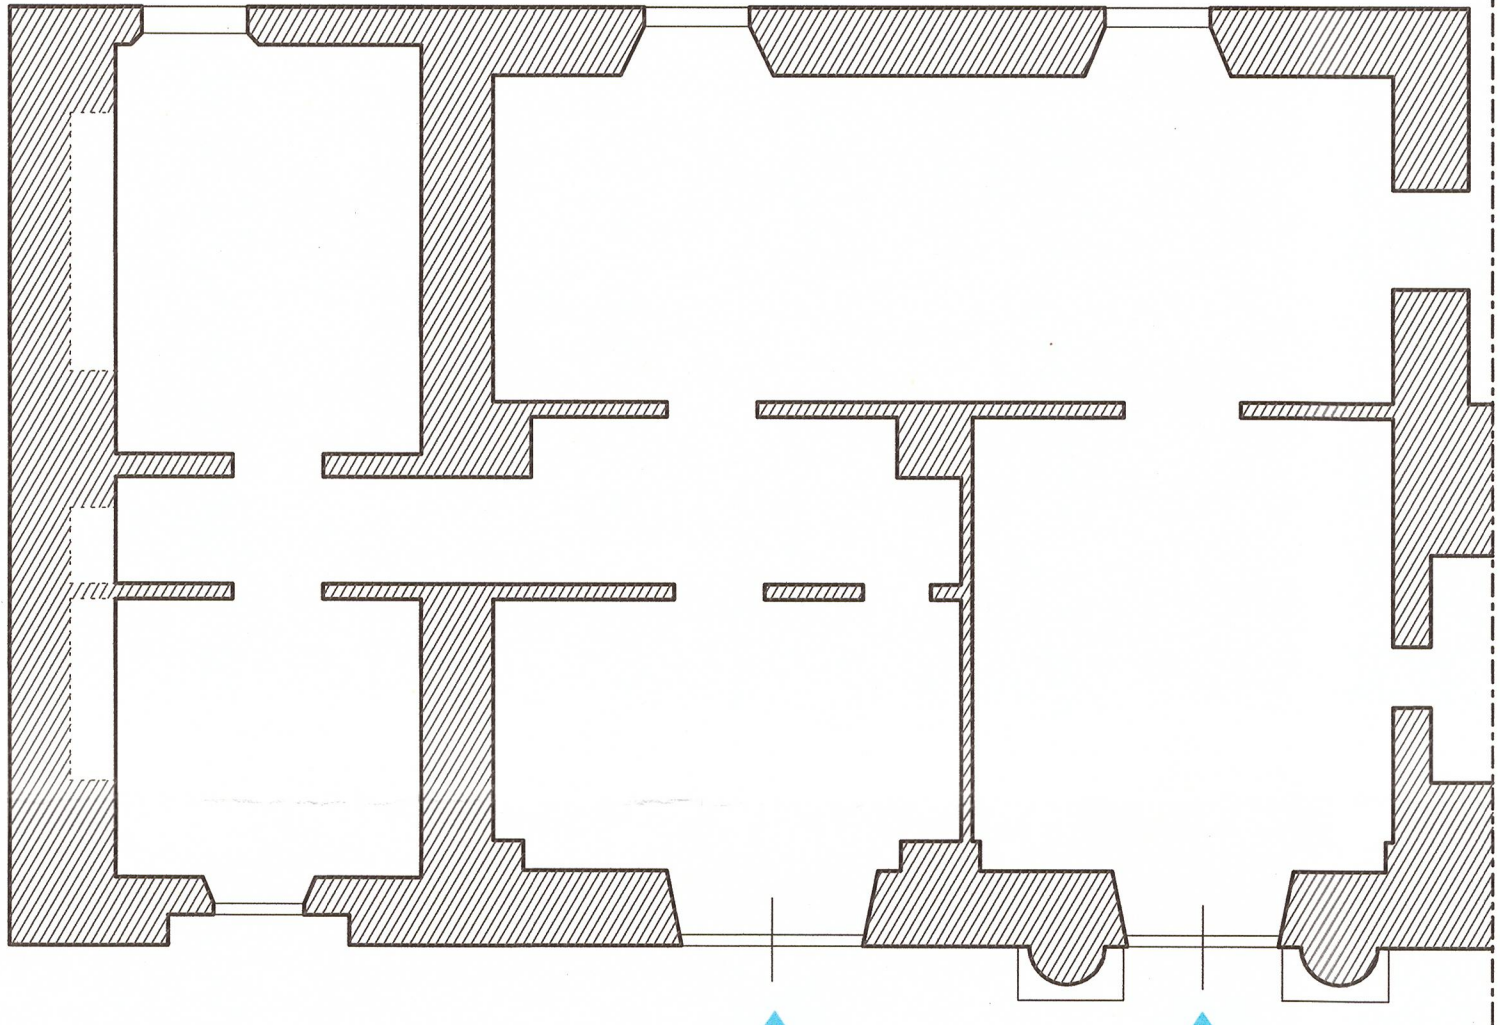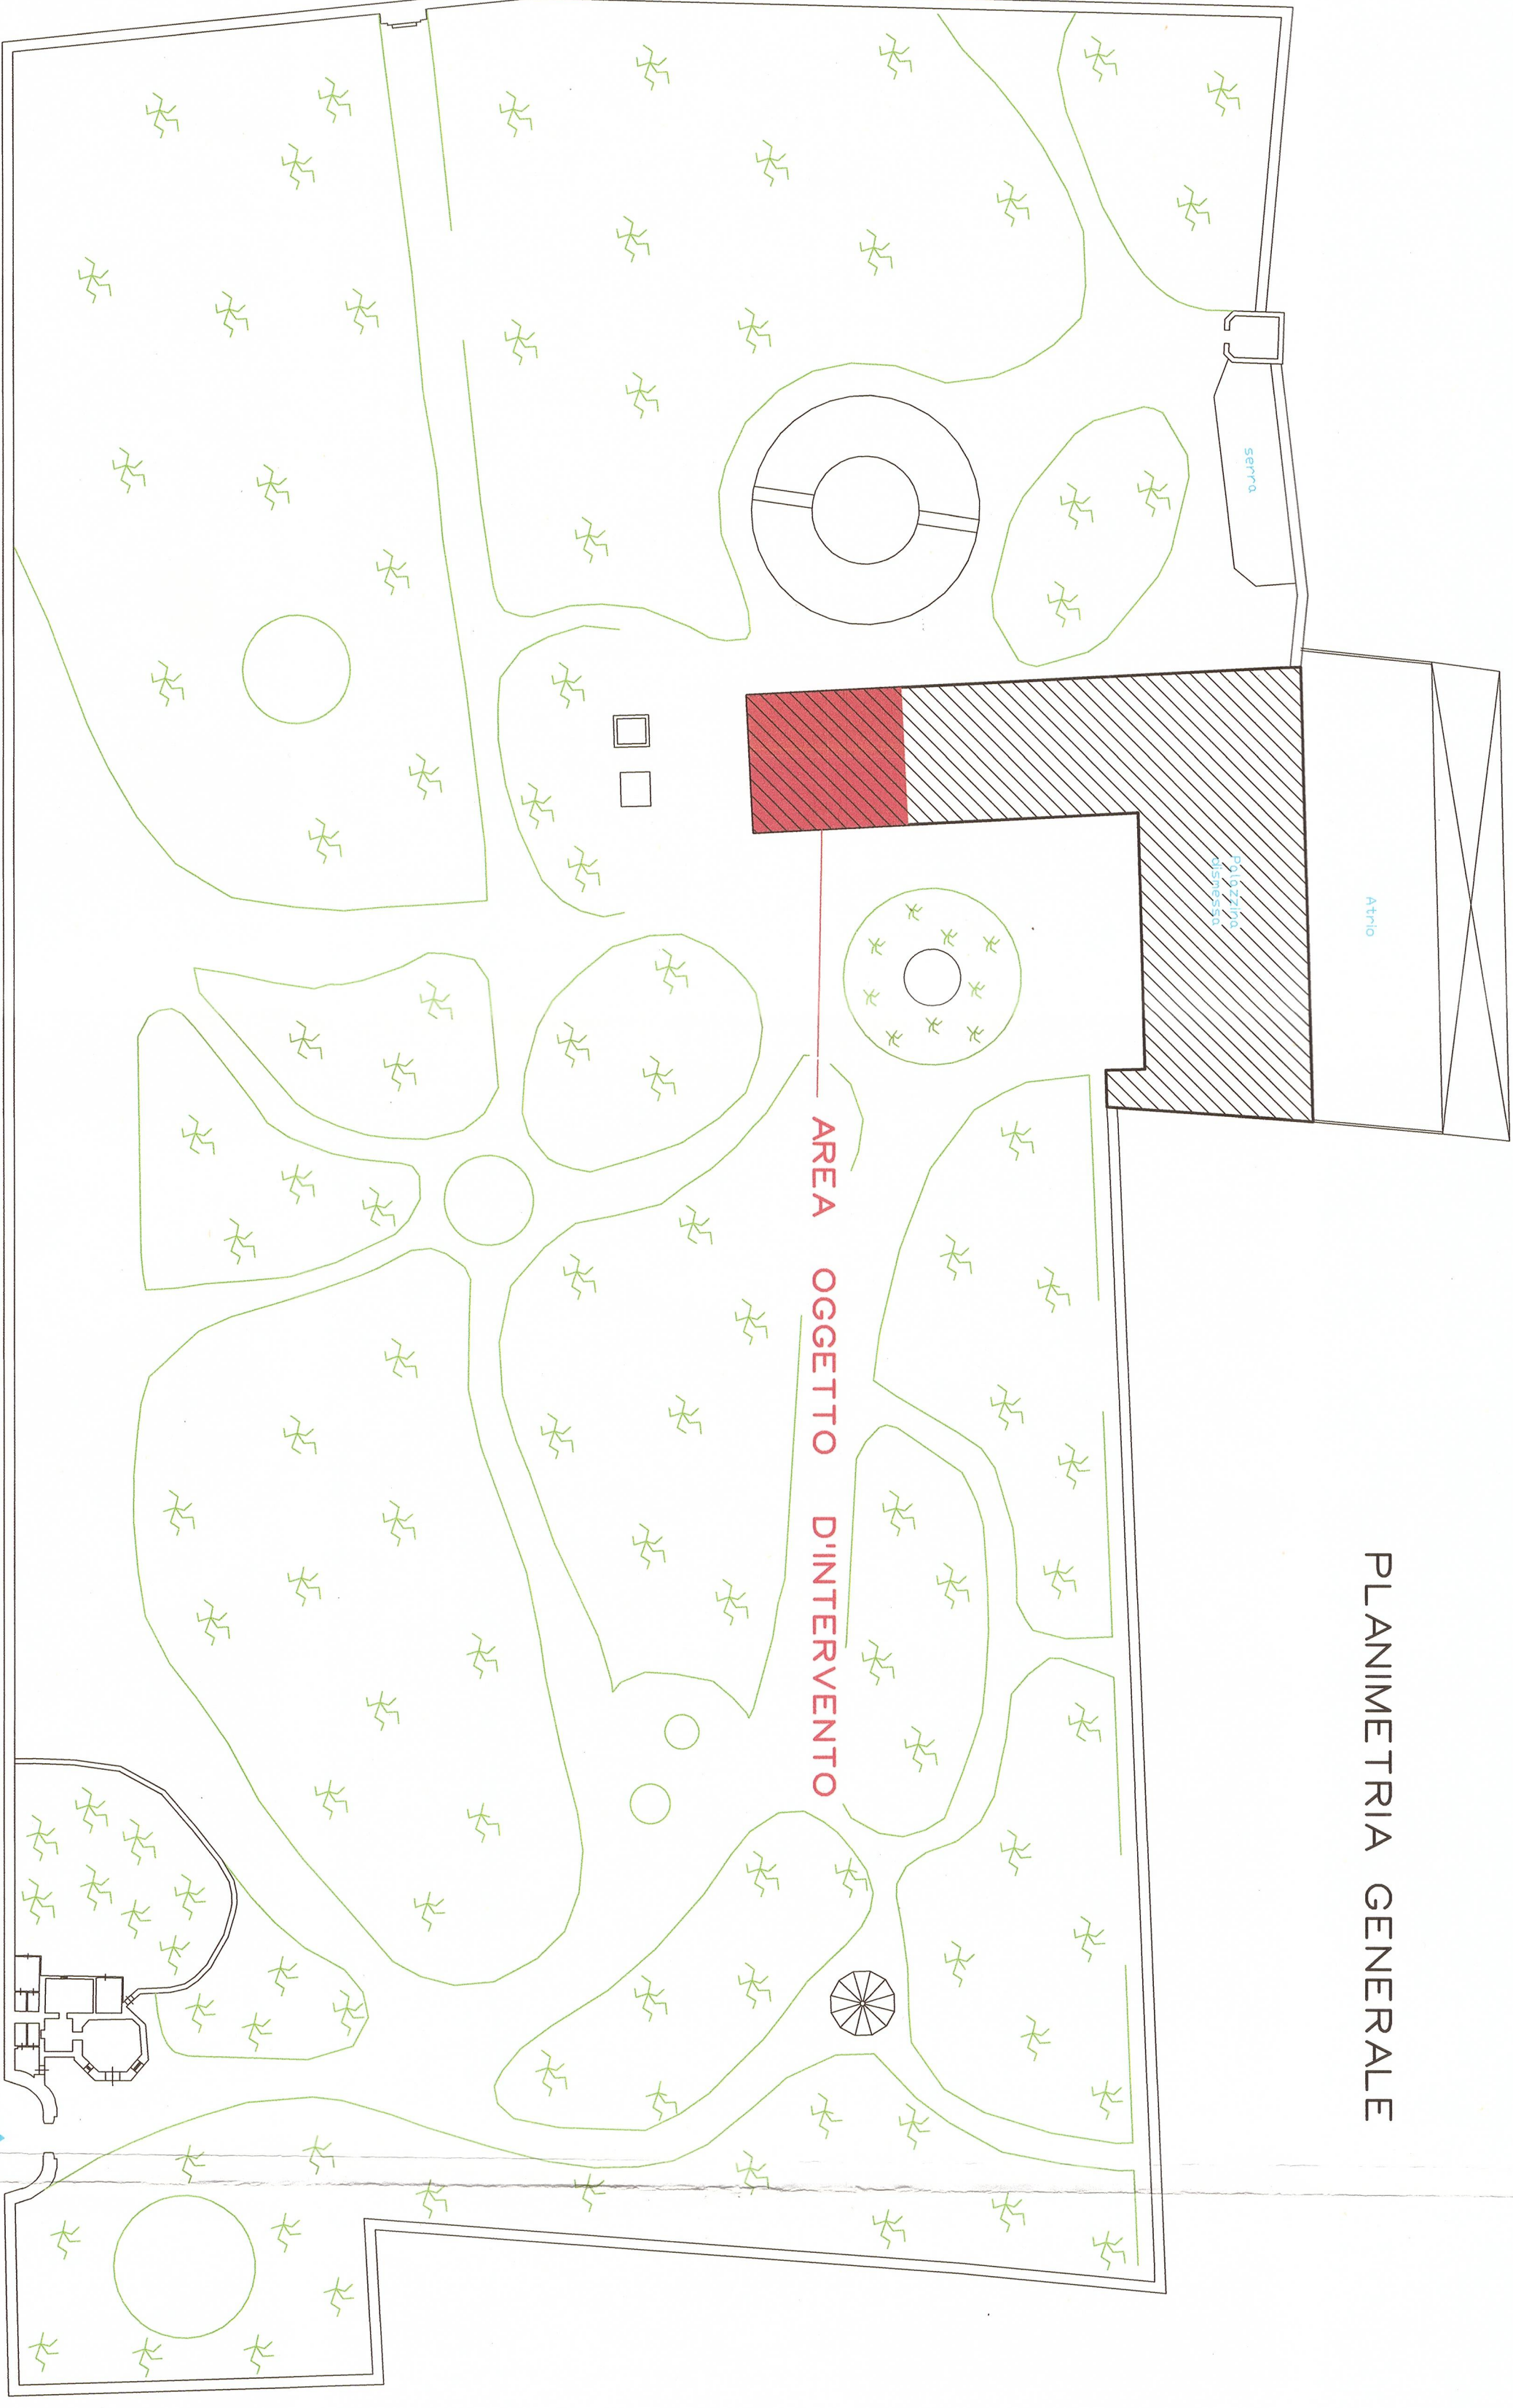


STRALCIO PIANO TERRA

SCALA 1 : 100

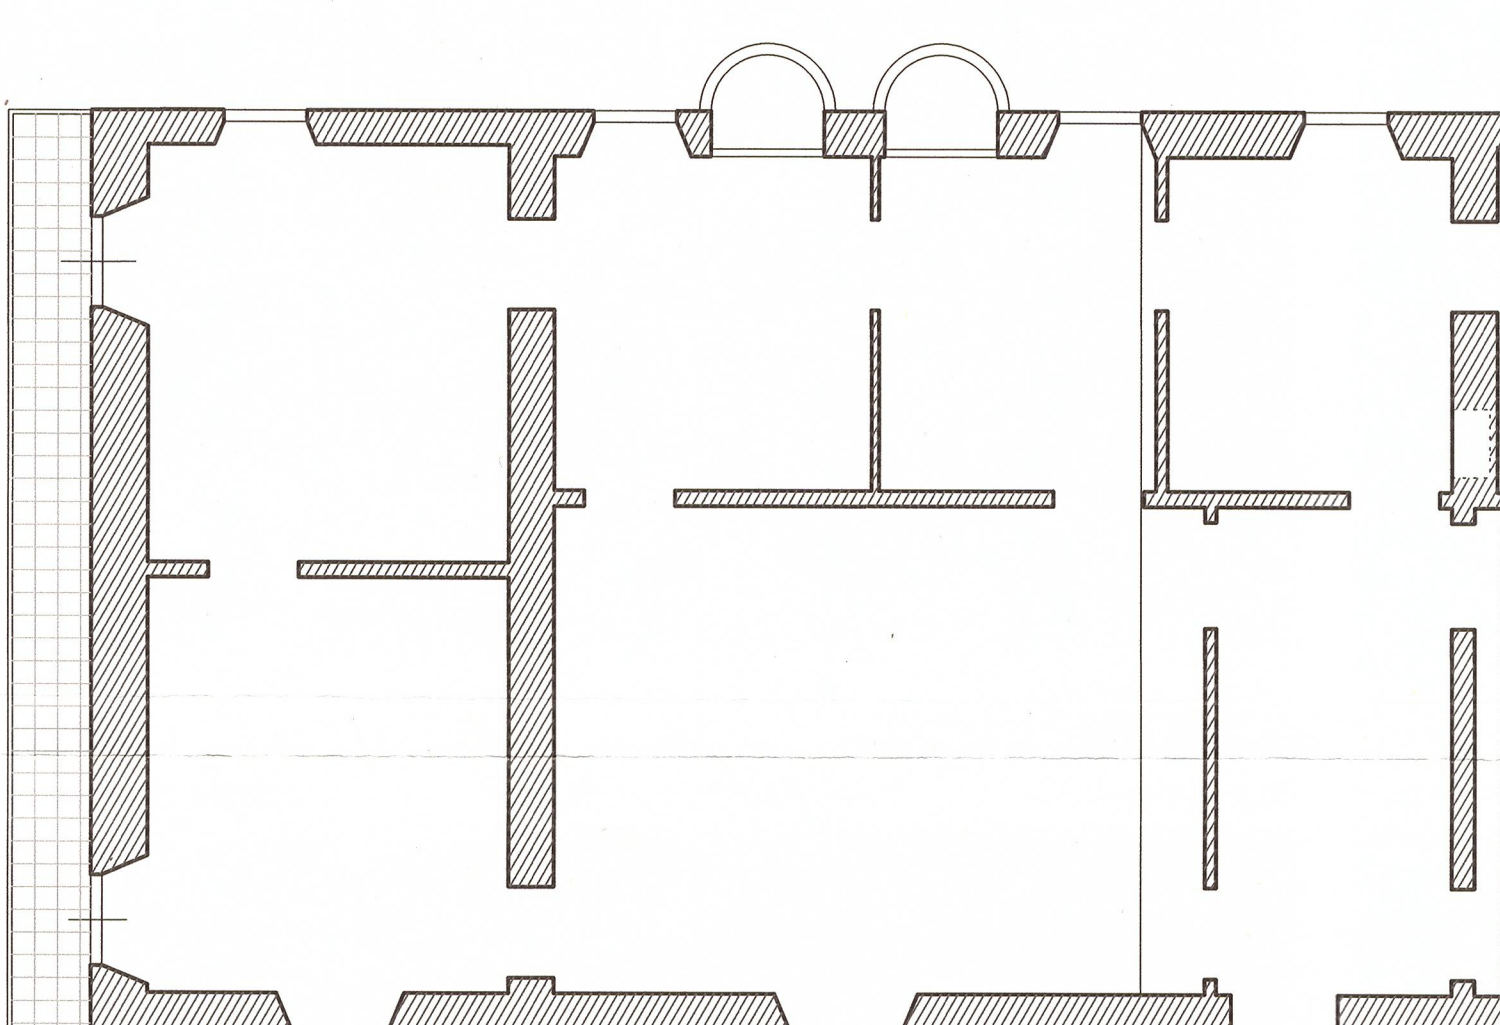

STRALCIO PIANO PRIMO


SCALA 1 : 100

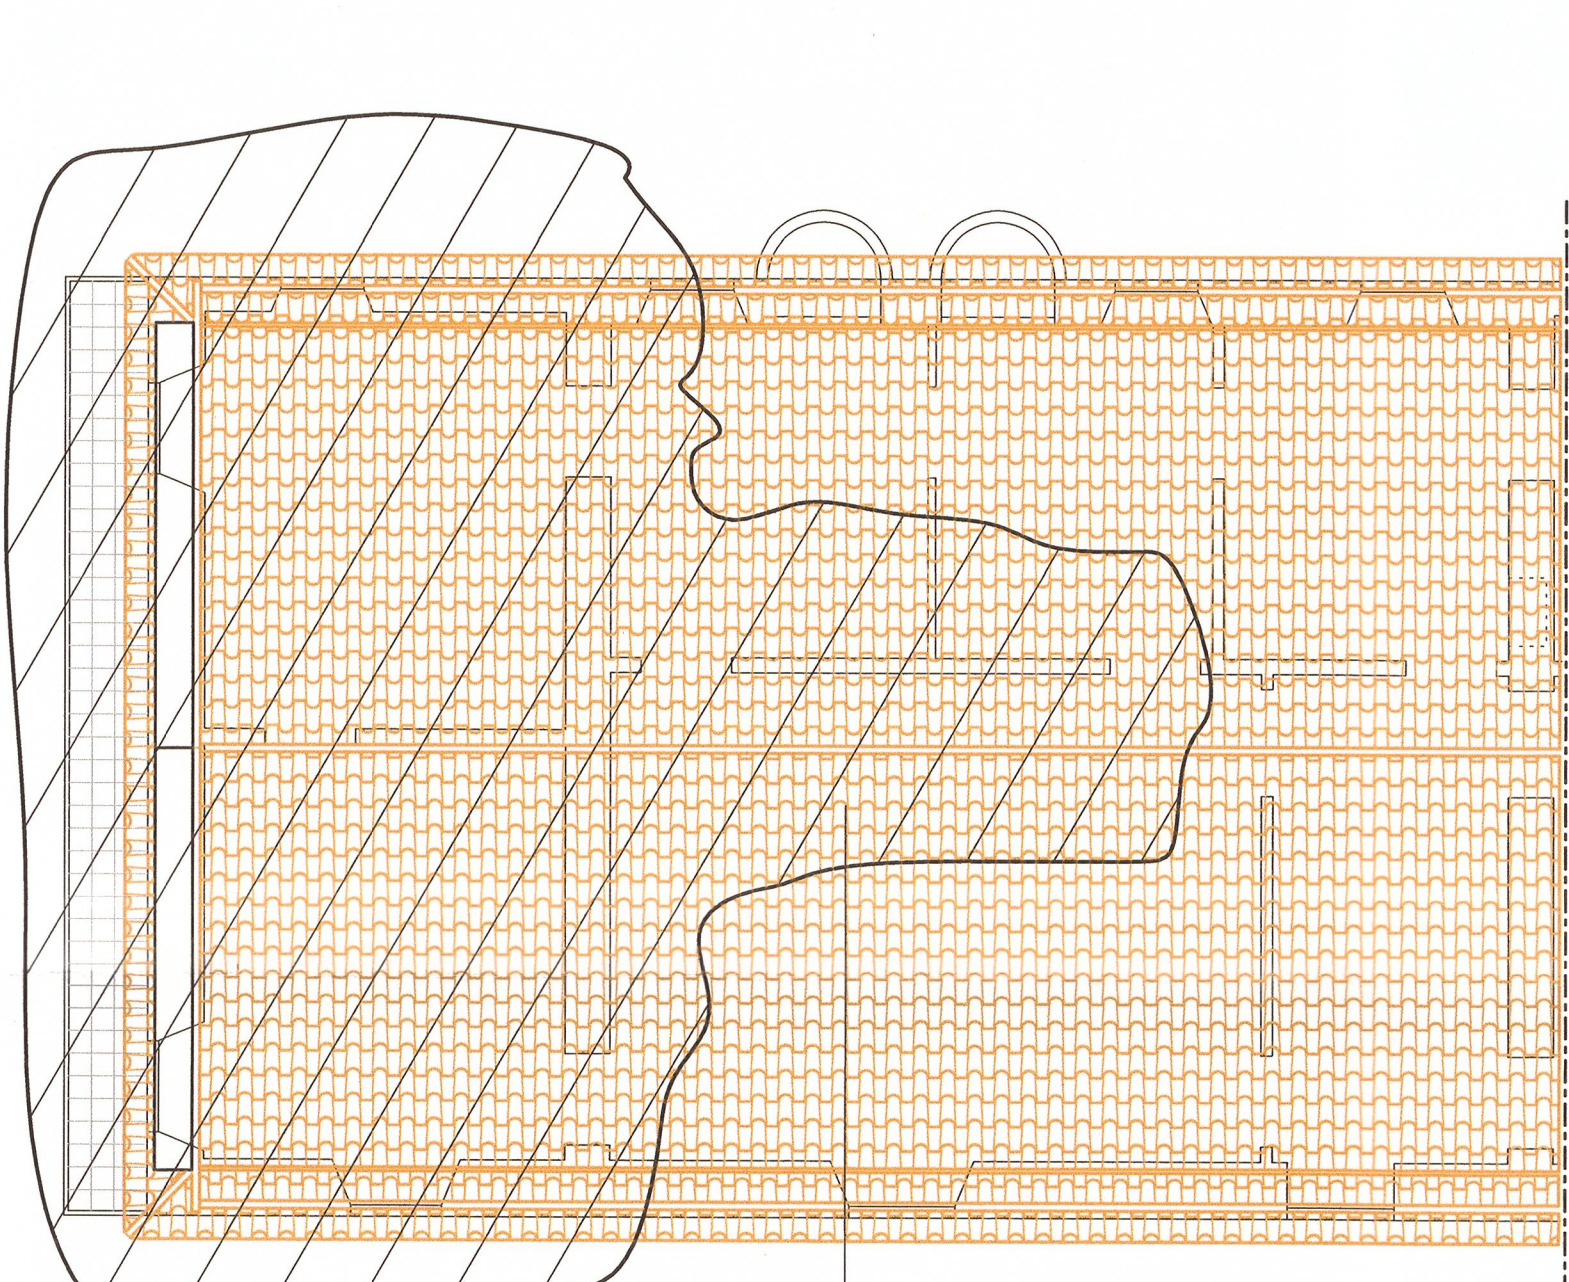

STRALCIO PIANO COPERTURA

SCALA 1 : 100

ZONA DEL TETTO
INCENDIATA E CROLLATA

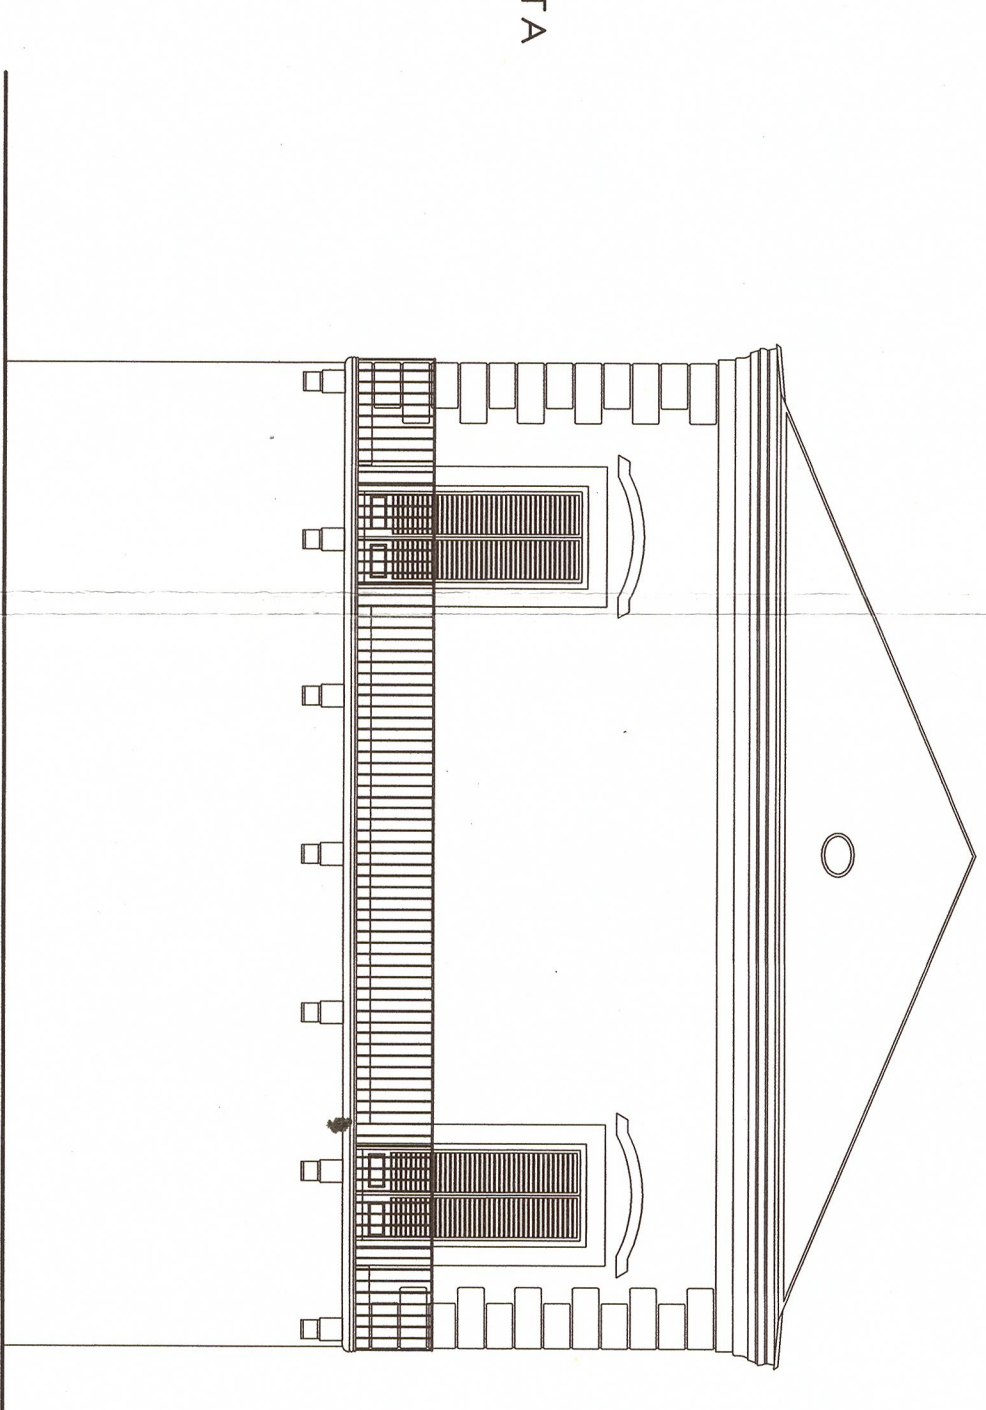

PROSPETTO FRONTALE

SCALA 1 : 100