



CITTA' DI BARLETTA

Medaglia d'oro al Valor Militare e al Merito Civile
Città della Difesa
SETTORE MANUTENZIONI

PROGETTO ESECUTIVO
MESSA IN SICUREZZA DELLA PALAZZINA DI VILLA BONELLI:
RIFACIMENTO DI PARTE DELLA COPERTURA A TETTO DANNEGGIATO A SEGUITO DI INCENDIO

TAVOLA
2 ARCH
PROGETTO:
STRALCIO Pianta Piano SOTTOTETTO
STRALCIO Pianta Piano COPERTURA


Progettisti:
Ing. Vito Vacca
Geom. R. Bufo
R. U. P. e Direttore dei Lavori:
Ing. Vito Vacca



Il Dirigente Settore Manutenzioni:
Ing. Gianroberto Di Bari

Collaboratore:
Dis. Carbonara A. F.

data OTTOBRE 2014

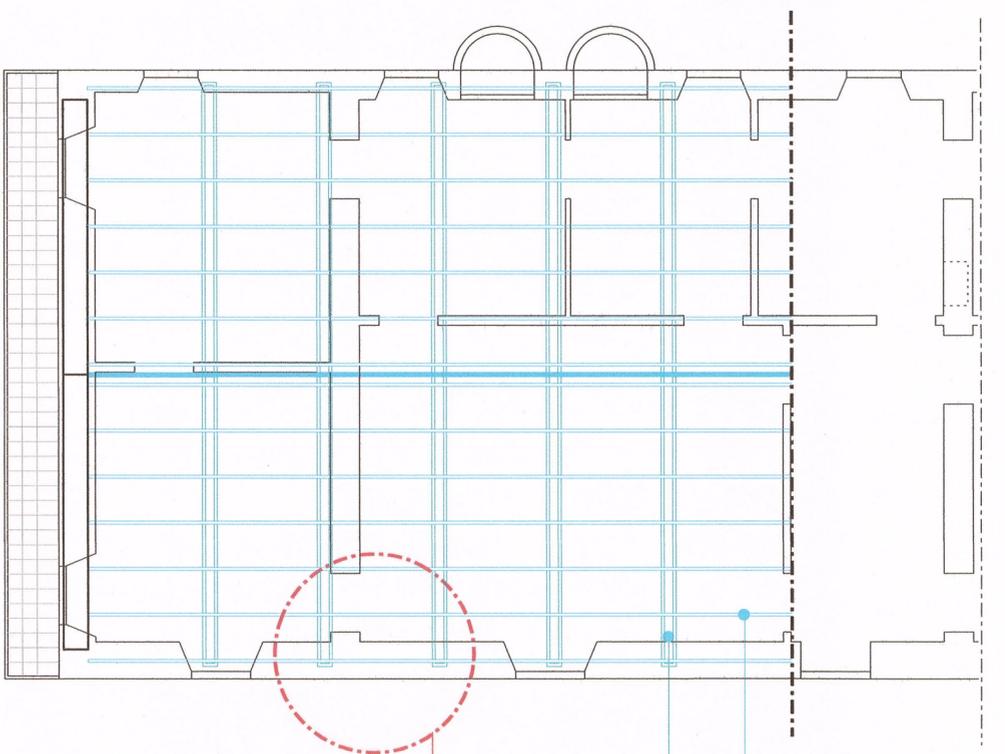


STRALCIO PIANO SOTTOTETTO


SCALA 1 : 100

ARCARECCI IN TUBOLARI D'ACCIAIO
CAPRIATE PROVVISORIE IN TUBOLARI D'ACCIAIO TIPO "INNOCENTI"
(SISTEMA TUBI E GIUNTI) OPPORTUNAMENTE ANCORATI ALLE MURATURE

PARTICOLARE COSTRUTTIVO

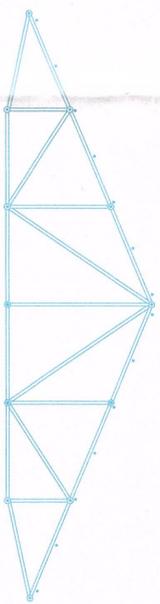

SAGOMA CAPRIATA

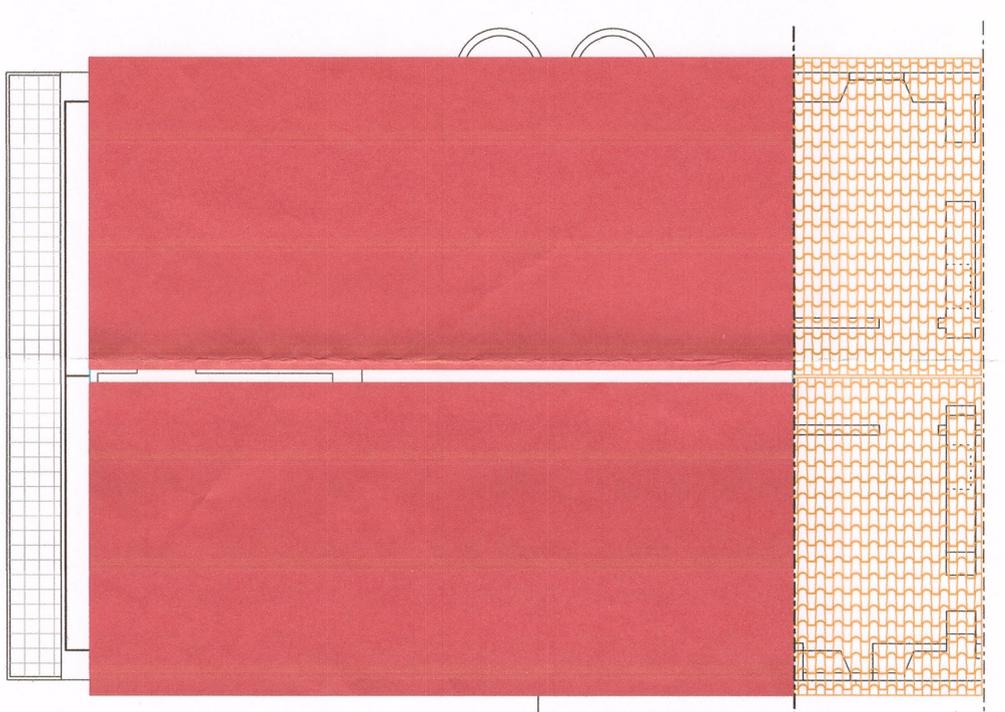

STRALCIO PIANO COPERTURA

COPERTURA PROVVISORIA IN PANNELLI DILAMIERA GRECATA