PLANIMETRIA RETE IDRANTI ED ESTINTORI
Scala 1:500

N.B.:
SONO OGGETTO DI APPALTO LA RETE IDRANTI ED ESTINTORI DEL SETTORE TRIBUNA AUTORITA' E RELATIVI LOCALI SOTTOSTANTI

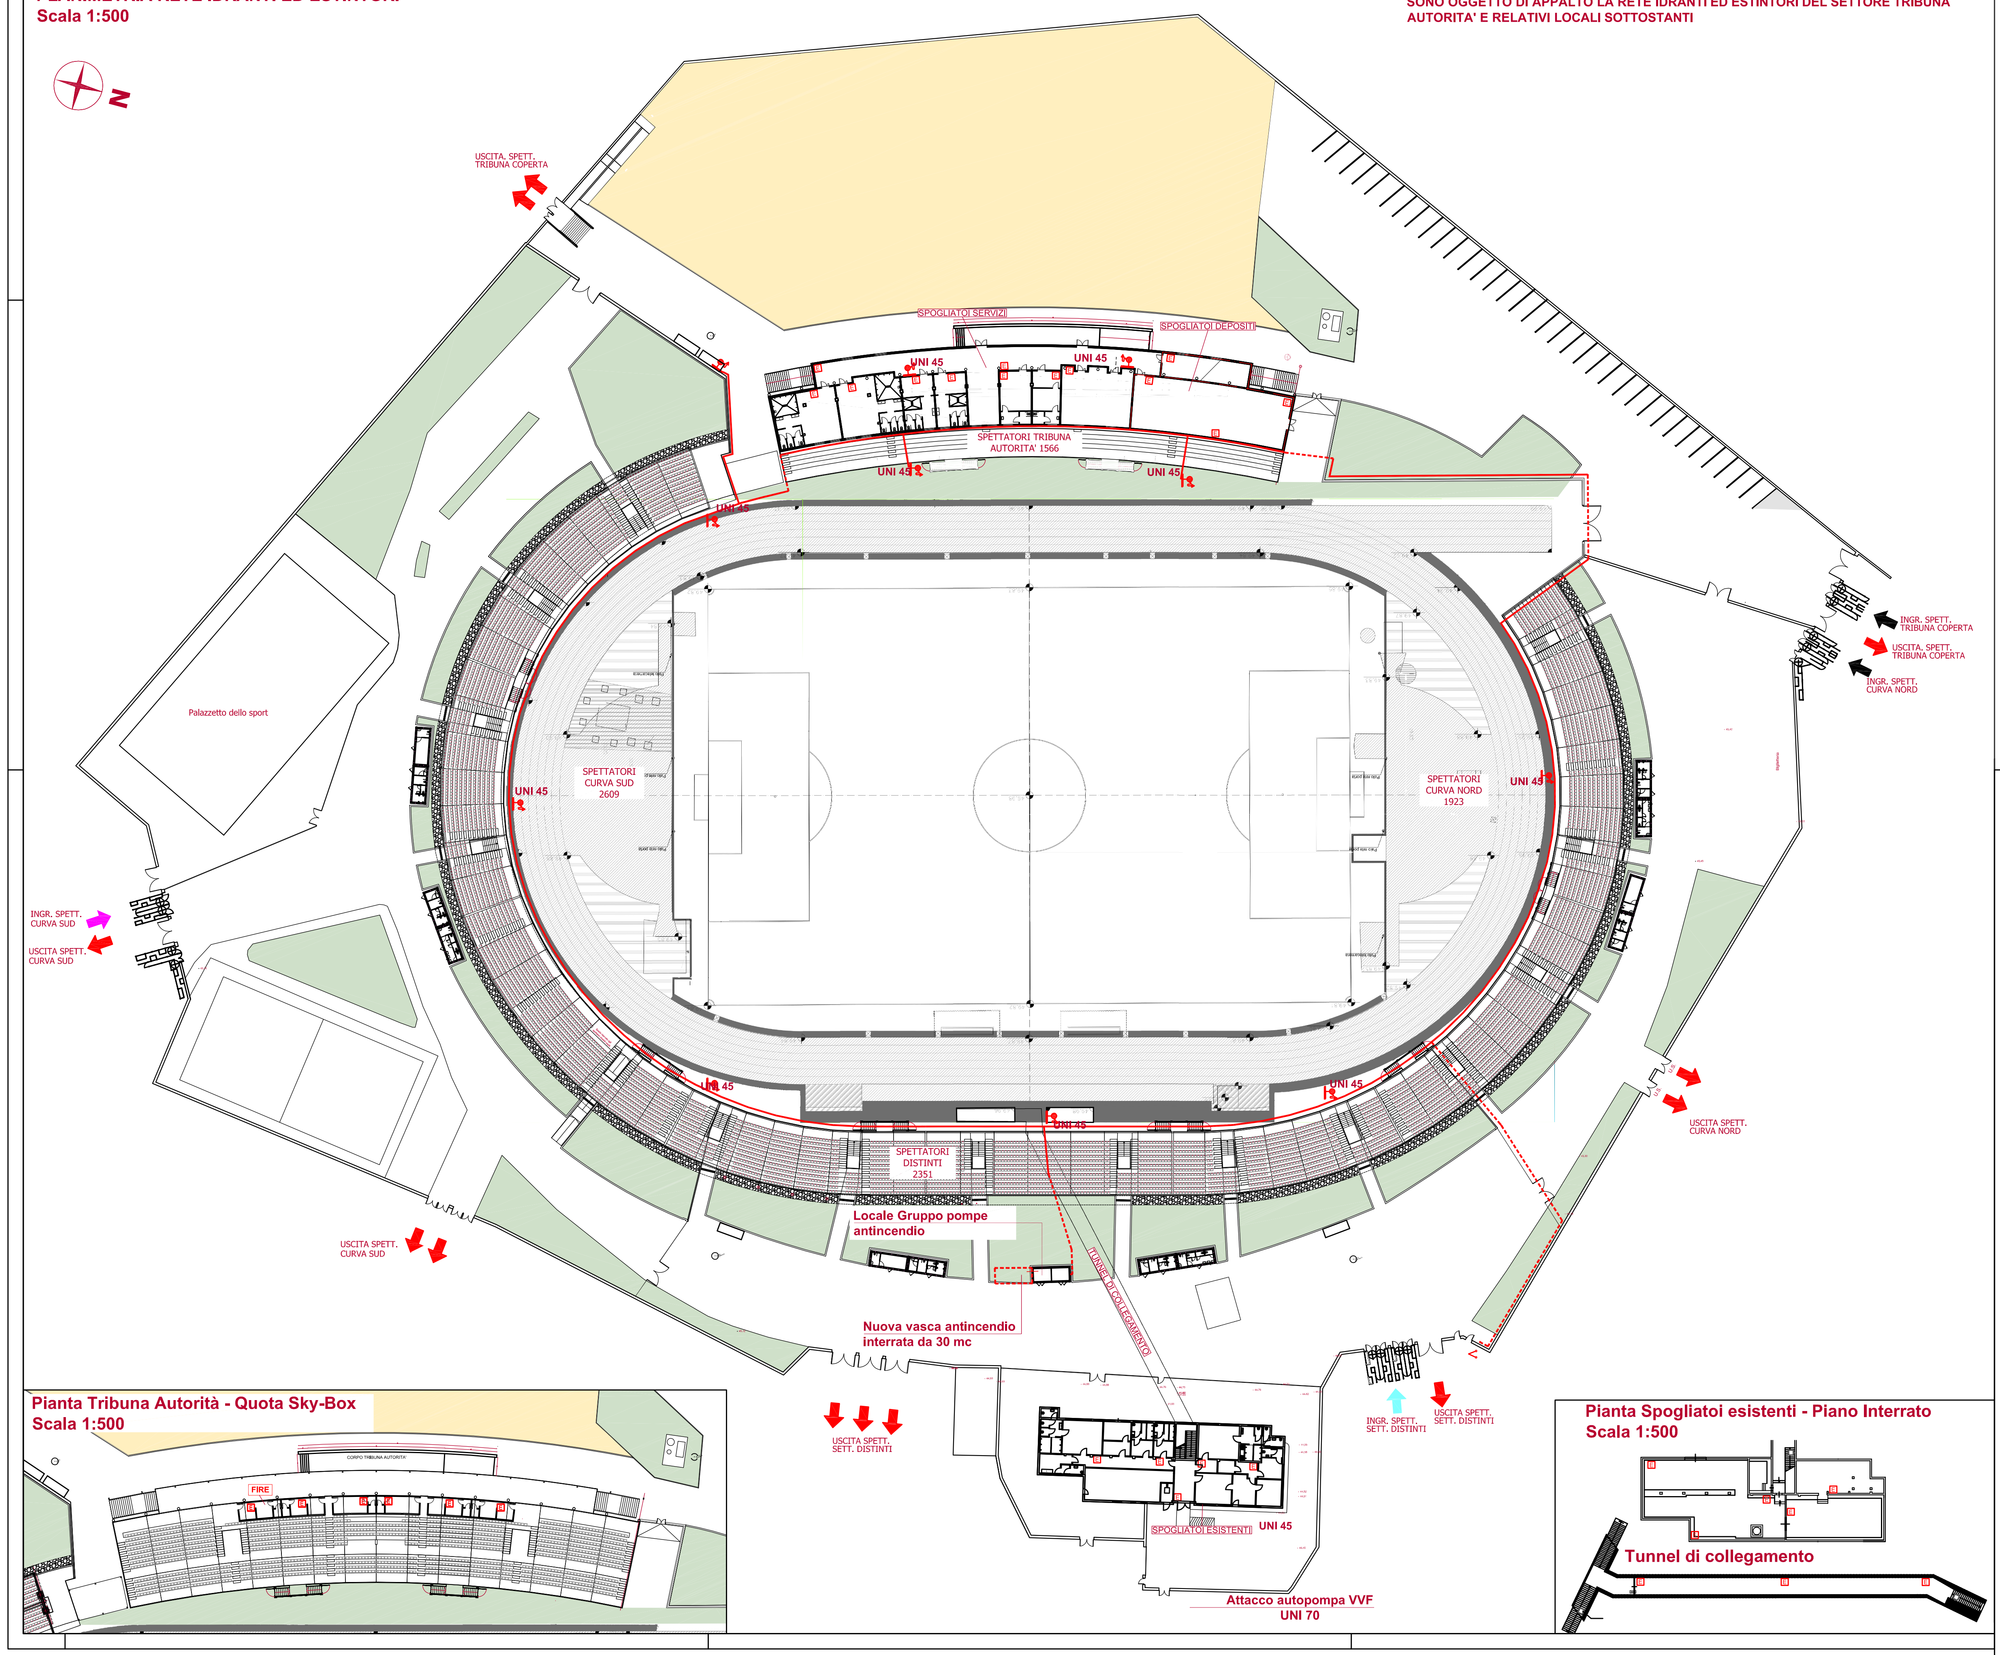

Pianta Tribuna Autorità - Quota Sky-Box
Scala 1:500

Pianta Spogliatoi esistenti - Piano Interrato
Scala 1:500

LEGENDA

- IDRANTE UNI 45
- ATTACCO AUTOPOMPA VVF - UNI 70
- ESTINTORE - Capacità Estinguente 13A - 89B
  Per il locale deposito (sup.>25mq) - Capacità Estinguente 21A
- Parete divisoria REI90
- Pulsante manuale di segnalazione incendi
- FIRE — Centralina ricezione allarme ottico-acustico (posizionata in locale a quota Sky-Box)

CARATTERISTICHE DEI MATERIALI

TRIBUNA AUTORITA' :

- Gli elementi strutturali e le pareti divisorie e di tamponamento di tutti gli ambienti (ad esclusione dei depositi) hanno classe di resistenza al fuoco REI60, come previsto dall'art.15 del DM 18/03/1996 (v. *Relazione Tecnica Prevenzione Incendi RA01).*
- Gli elementi strutturali e le pareti divisorie e di tamponamento dei depositi hanno classe di resistenza al fuoco REI90, come previsto dall'art.16 del DM 18/03/1996 .
- Tutti i materiali utilizzati per rivestimenti, finiture e arredi rispettano le condizioni imposte dall'art.15 del DM 18/03/1996.

SPOGLIATOI E DEPOSITI ESISTENTI :

- Gli elementi strutturali e le pareti divisorie e di tamponamento di tutti gli ambienti (ad esclusione dei depositi) dovranno avere classe di resistenza al fuoco REI60, come previsto dall'art.15 del DM 18/03/1996 (v. *Relazione Tecnica Prevenzione Incendi RA01).*
- Gli elementi strutturali e le pareti divisorie e di tamponamento dei depositi dovranno avere classe di resistenza al fuoco REI90, come previsto dall'art.16 del DM 18/03/1996 .
- Tutti i materiali utilizzati per rivestimenti, finiture e arredi dovranno rispettare le condizioni imposte dall'art.15 del DM 18/03/1996.

N.B.:
Per la Tribuna Autorità, quota spogliatoi e quota Sky Box, si consulti anche la Tavola PI07 (per maggiore chiarezza sull'esatto posizionamento dei vari componenti)

LOCALE	SUPERFICIE (mq)	N° ESTINTORI	TIPO ESTINTORI Capacità estinguente
SPOGLIATOI ESISTENTI	500	5	13A - 89B
SPOGLIATOI ESISTENTI PIANO INTERRATO	500	5	21A
TUNNEL DI COLLEGAMENTO	160	3	21A
SPOGLIATOI - SERVIZI	650	9	13A - 89B
SPOGLIATOI - DEPOSITI	350	4	21A
Sky-Box	6 locali da 25 mq	6	21A

RIFERIMENTI NORMATIVI:
- "Norma UNI 10779"
- "Norme di sicurezza per la costruzione e l'esercizio degli impianti sportivi - Disposizioni di prevenzione incendi" D.M. 18 marzo 1996 coordinato con le modifiche ed integrazioni introdotte dal D.M. 6 giugno 2005 (Art. 17)

COMUNE DI BARLETTA
Provincia di Barletta-Andria-Trani

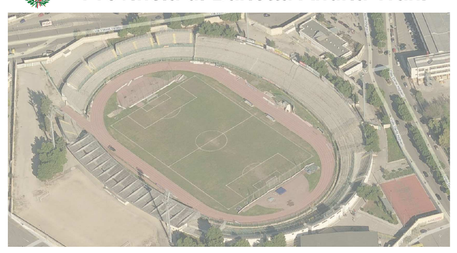

PROGETTO DEFINITIVO

Titolo progetto:
ADEGUAMENTO FUNZIONALE DELLO STADIO COMUNALE "C. PUTTILLI" - COMPLETAMENTO 1° LOTTO

Committente:
Comune di Barletta
corso V. Emanuele, 94 - 70051 Barletta (BT)

Progettazione:
Ing. Pierino Profeta
via Mimmo Conenna n.44
70126 - Bari (BA)

Firmato digitalmente da: pierino profeta
CN = profeta pierino
O = ordine degli ingegneri della provincia di bari
C = IT

Titolo elaborato:
Impianto Idrico Antincendio
Planimetria Rete Idranti ed Estintori

Cod. elaborato:
PI09

Scala: 1:500

Data: agg.1_giugno 2017