



ARREDO UFFICIO
MACCHINE UFFICIO
NOLEGGIO FOTOCOPIATORI
COMPUTER
ASSISTENZA TECNICA
REGISTRATORI DI CASSA
BILANCE ELETTRONICHE
SISTEMI FISCALI TOUCH
IMPIANTI TELEFONICI
CENTRO COPIE

Prot. 886/10

Alla Dirigente Dott.ssa Rosa Di Palma

Al Segretario Generale
Dott.ssa Anna Maria Guglielmi

E p.c. Alla Presidenza del Consiglio Comunale

76121 Barletta

Oggetto: Trasmissione progettazione aula ex Tribunale Via Zanardelli Barletta.


A seguito dei sopralluoghi tecnici eseguiti con il Vs. personale tecnico, presso l'aula dell'ex Tribunale di Via Zanardelli Barletta, destinata ad ospitare anche le sedute del Consiglio Comunale, a seguito delle modifiche richieste, per l'attraversamento degli impianti elettrico/impiantistico, si trasmette la progettazione definitiva redatta dal tecnico incaricato da questa Ditta.

Ansada 11/12/2017


RAMA OFFICE
di Matera Francesco
Via Guido Rossa, 33 - 76123 ANDRIA (BT)
TEL. 0883/955070 - FAX 0883/955071
C.F. MTR FNC 622057281 - P.IVA 07754040728

RAMA OFFICE di Matera Francesco
Via Guido Rossa, 33 • 76123 Andria (BT)

Tel. 0883/955070 • Fax 0883/955071 • Email: info@ramaoffice.it
Part. IVA 07754040728

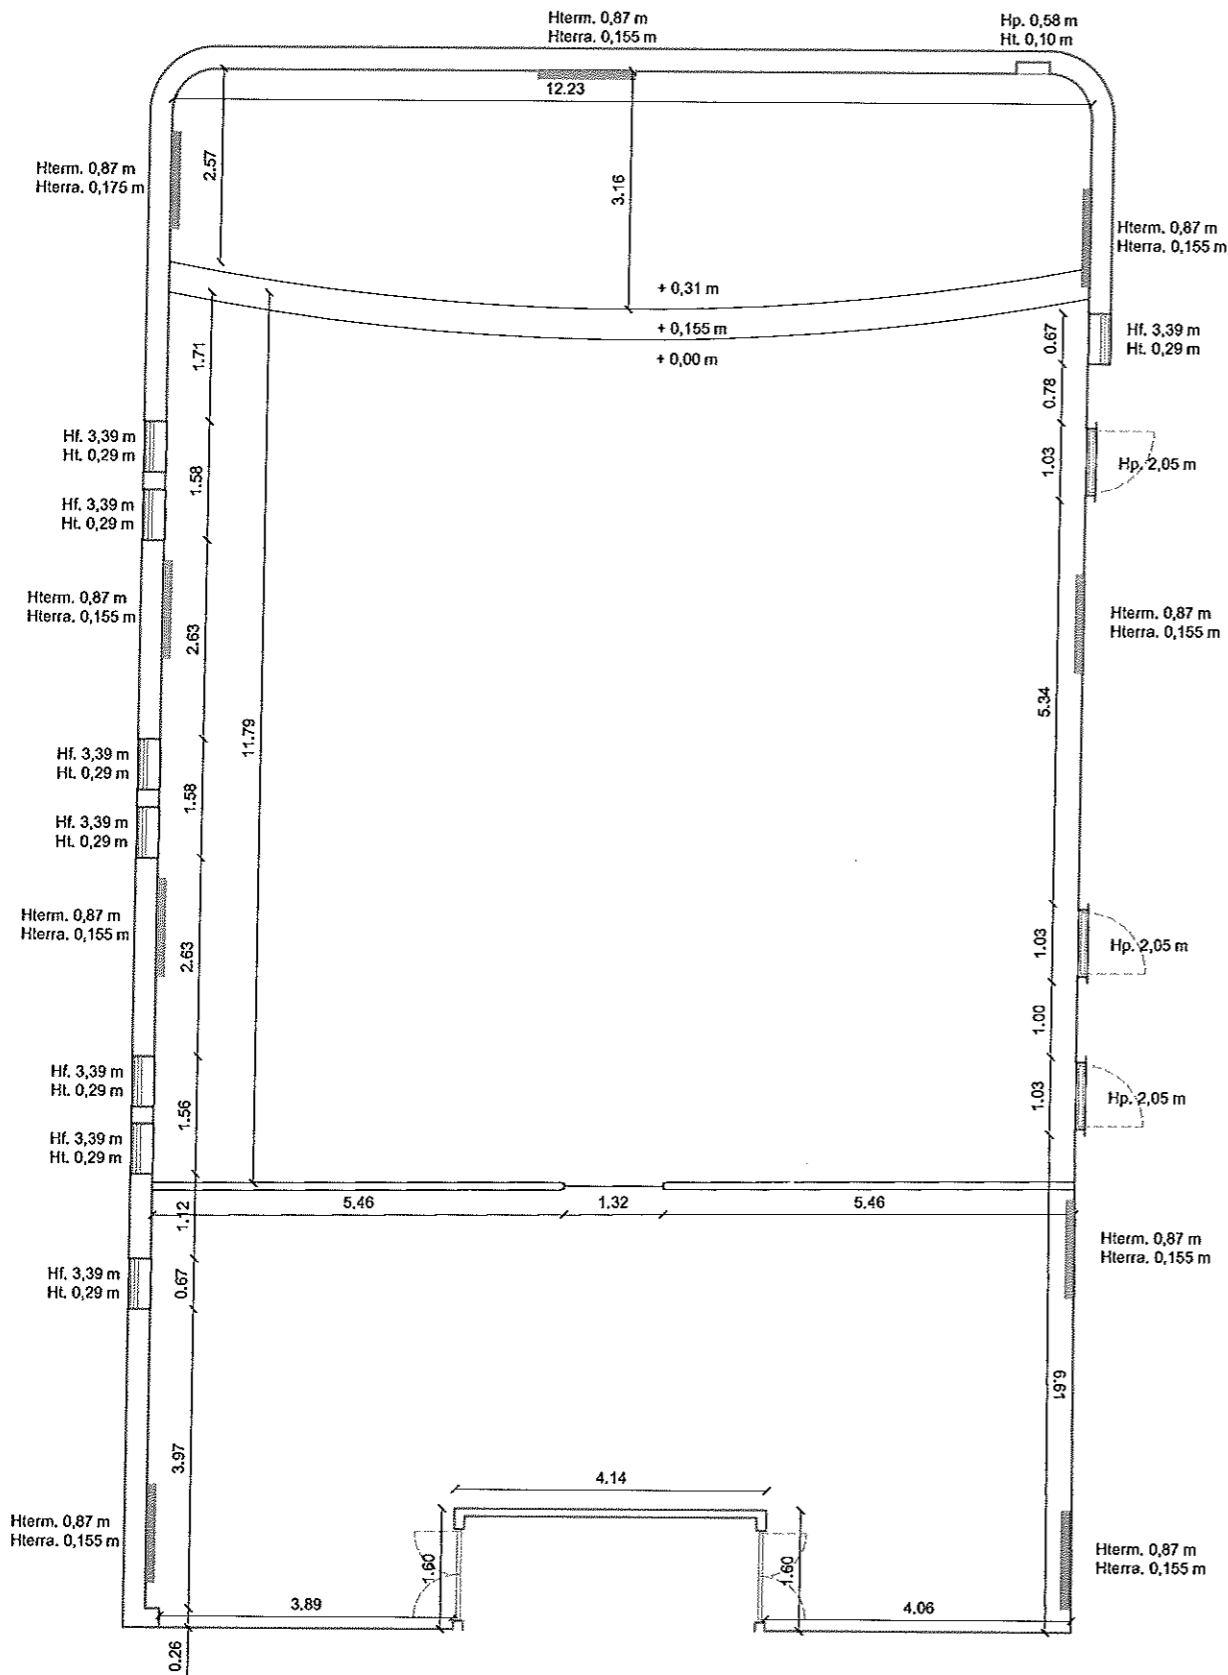

STATO DEI LUOGHI
H. 4,08 m

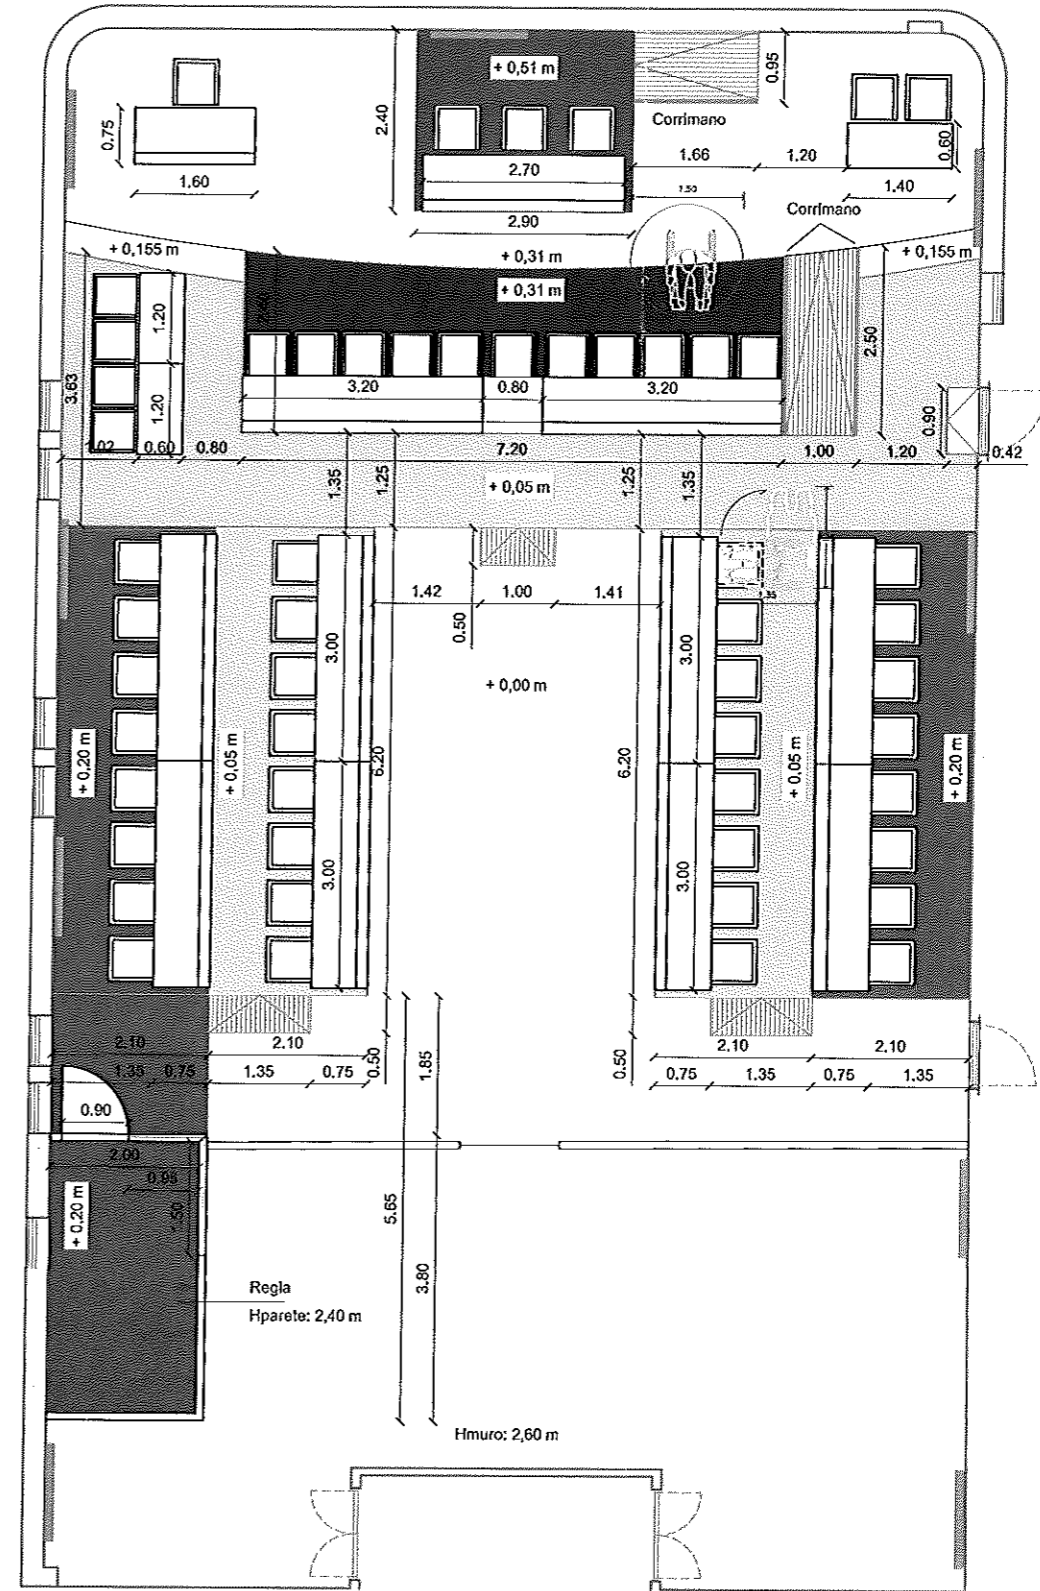

PROGETTO
H. 4,08 m



LEGENDA:

- PEDANE ALTEZZA 31 cm
- PEDANE ALTEZZA 20 cm
- PEDANE ALTEZZA 05 cm

Scala
1:100

Planimetria Sala
Consigliare

FORNITORE: RAMA OFFICE di Matera Francesco
Via Guido Rosso, 33 76123 - Andria (BT)

Ing. Giacomo MATERA
Via G. Moscati, 55
76123 - Andria (BT)

Progettista
Architettonico:

Prot. SP 610