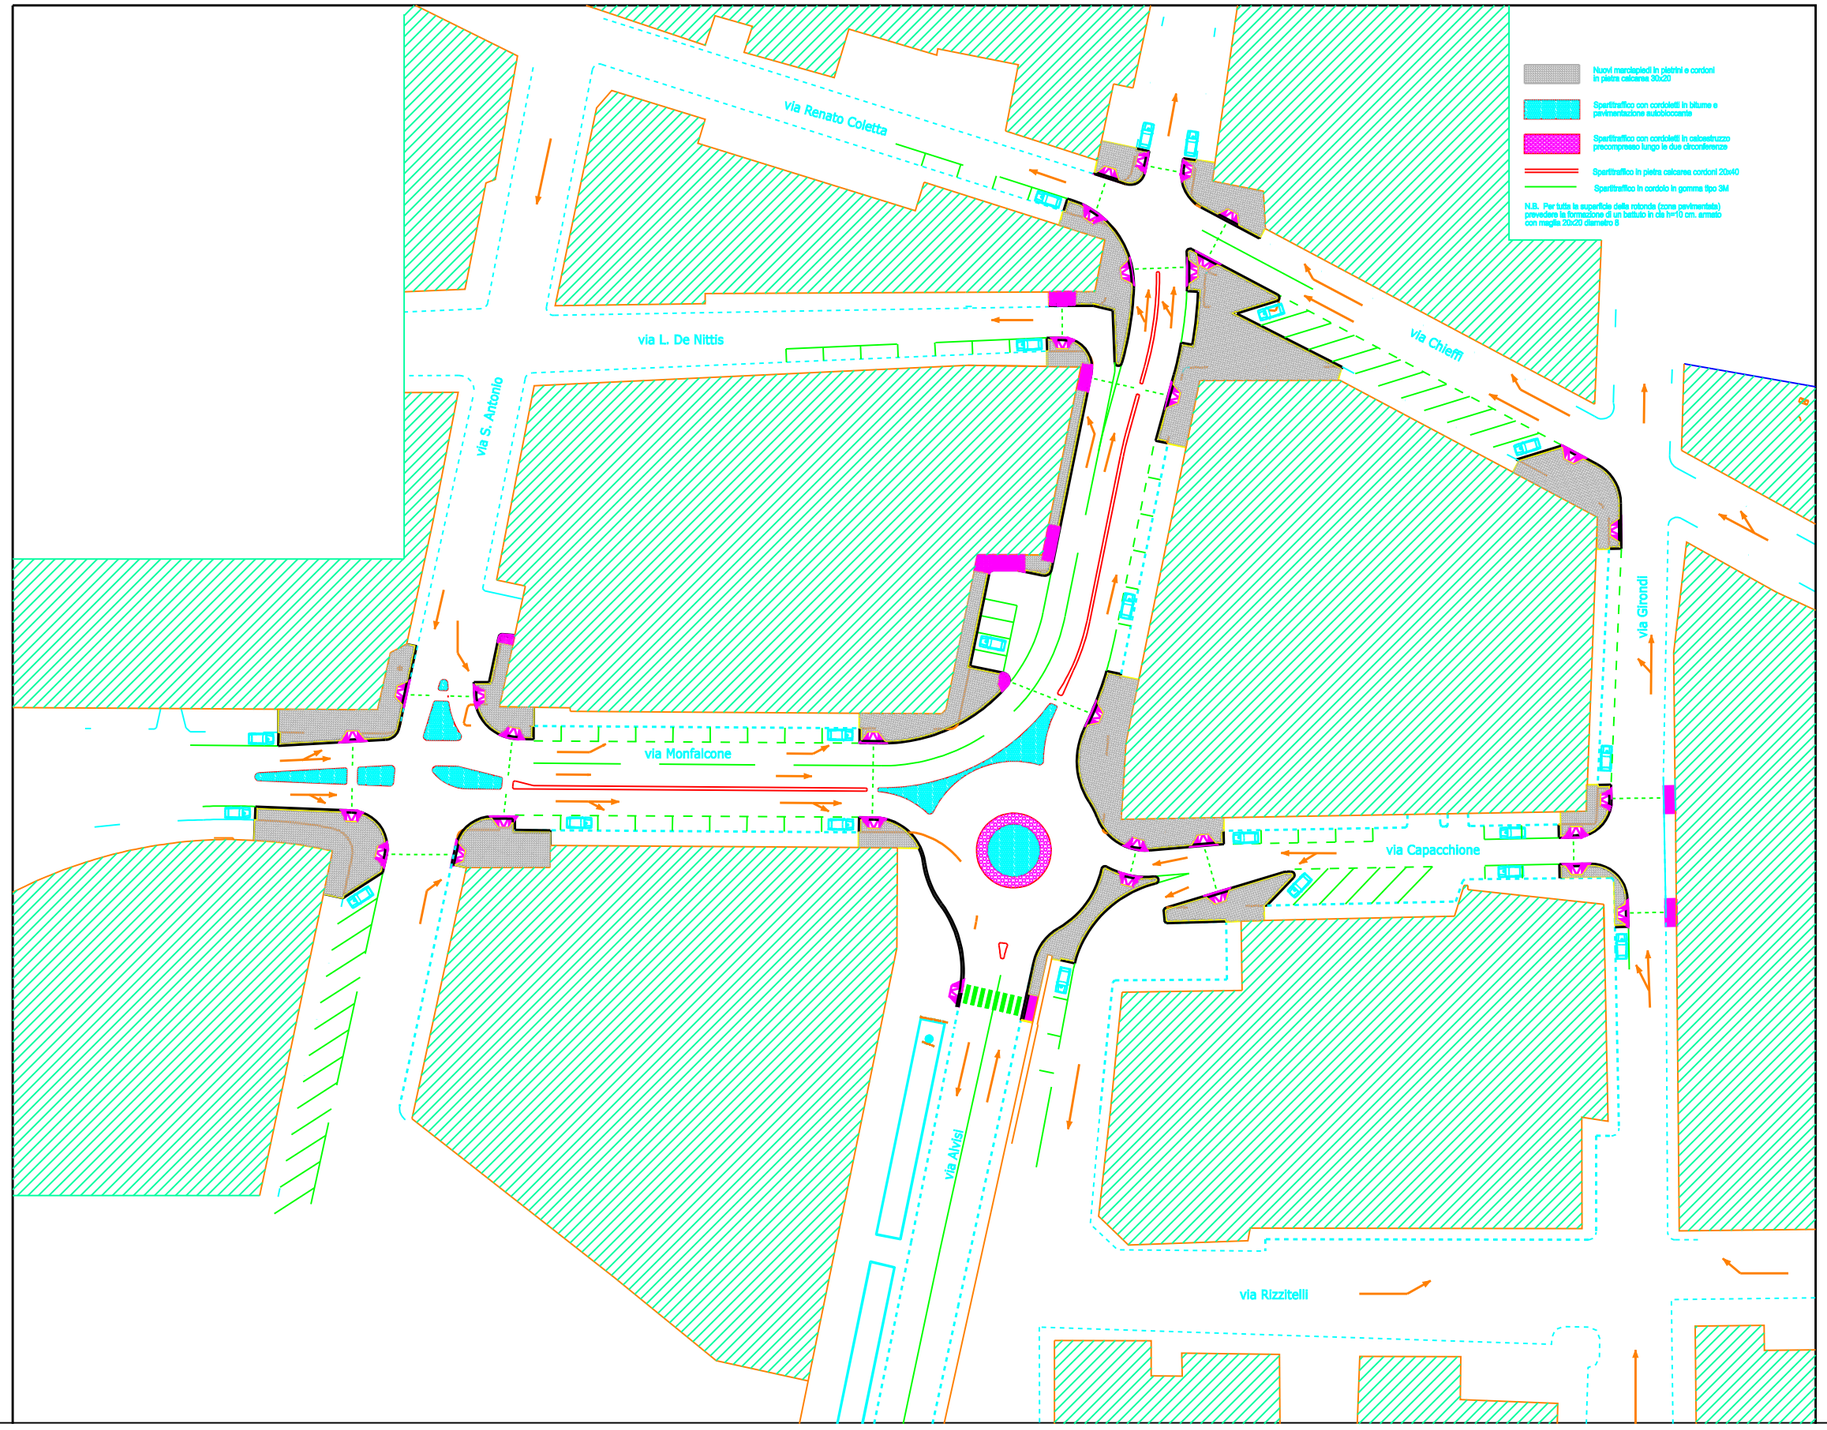
Nuovi marciapiedi in pietrini e cordoni in pietra calcarea 30x20
Spartitraffico con cordoletti in bitume e pavimentazione autobloccante
Spartitraffico con cordoletti in calcestruzzo precompresso lungo le due circonferenze
Spartitraffico in pietra calcarea cordoni 20x40
Spartitraffico in cordolo in gomme tipo 3M
N.B. Per tutta la superficie delle rotonde (zona pavimentata) prevedere la formazione di un battuto in cls h=10 cm. armato con maglia 20x20 diametro 8
via Renato Coletta
via L. De Nittis
via S. Antonio
via Chieffi
via Girondi
via Monfalcone
via Capacchione
via Alvisi
via Rizzitelli