




SEZIONE TRIBUNA COPERTA

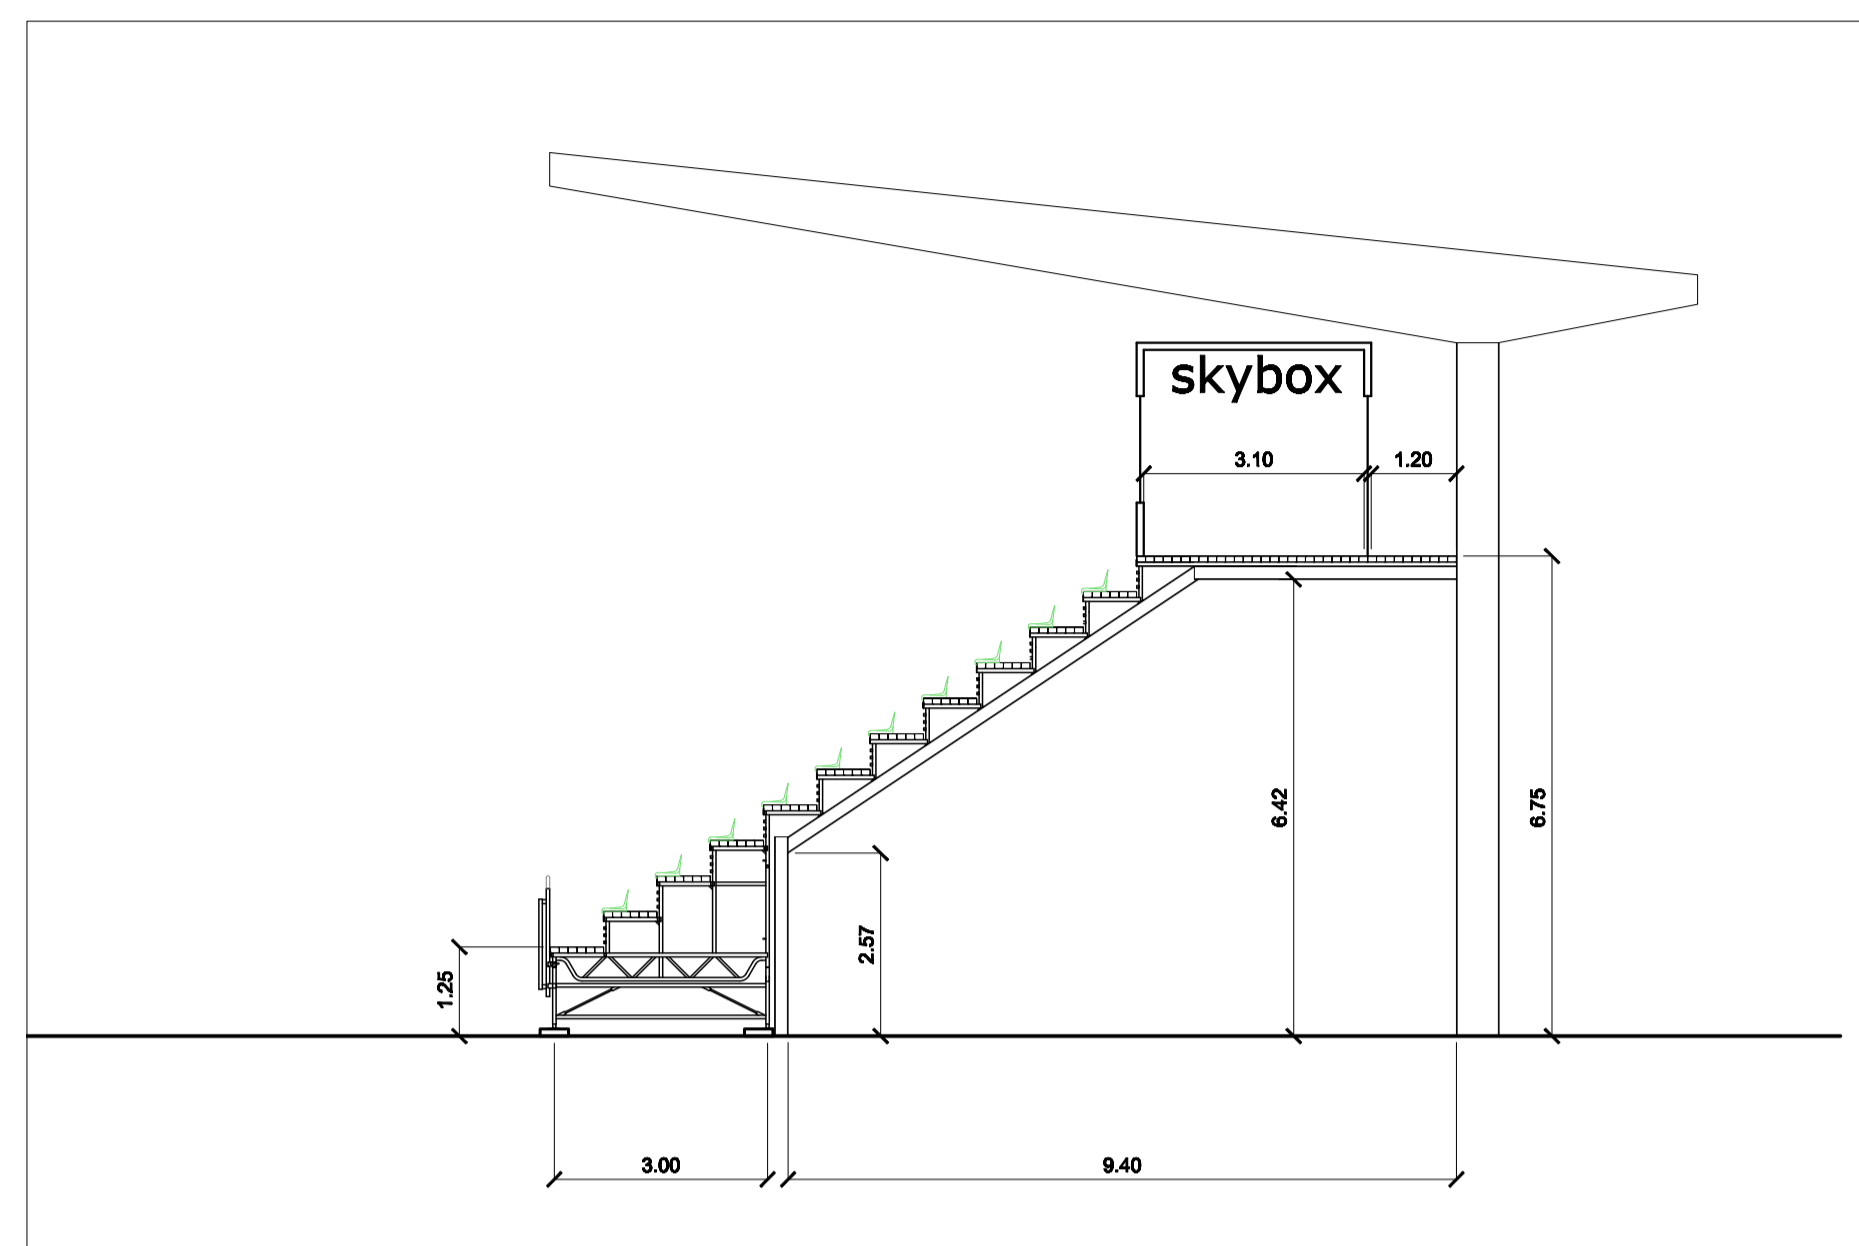


SEZIONE CENTRALE
POSTAZIONI HANDICAP

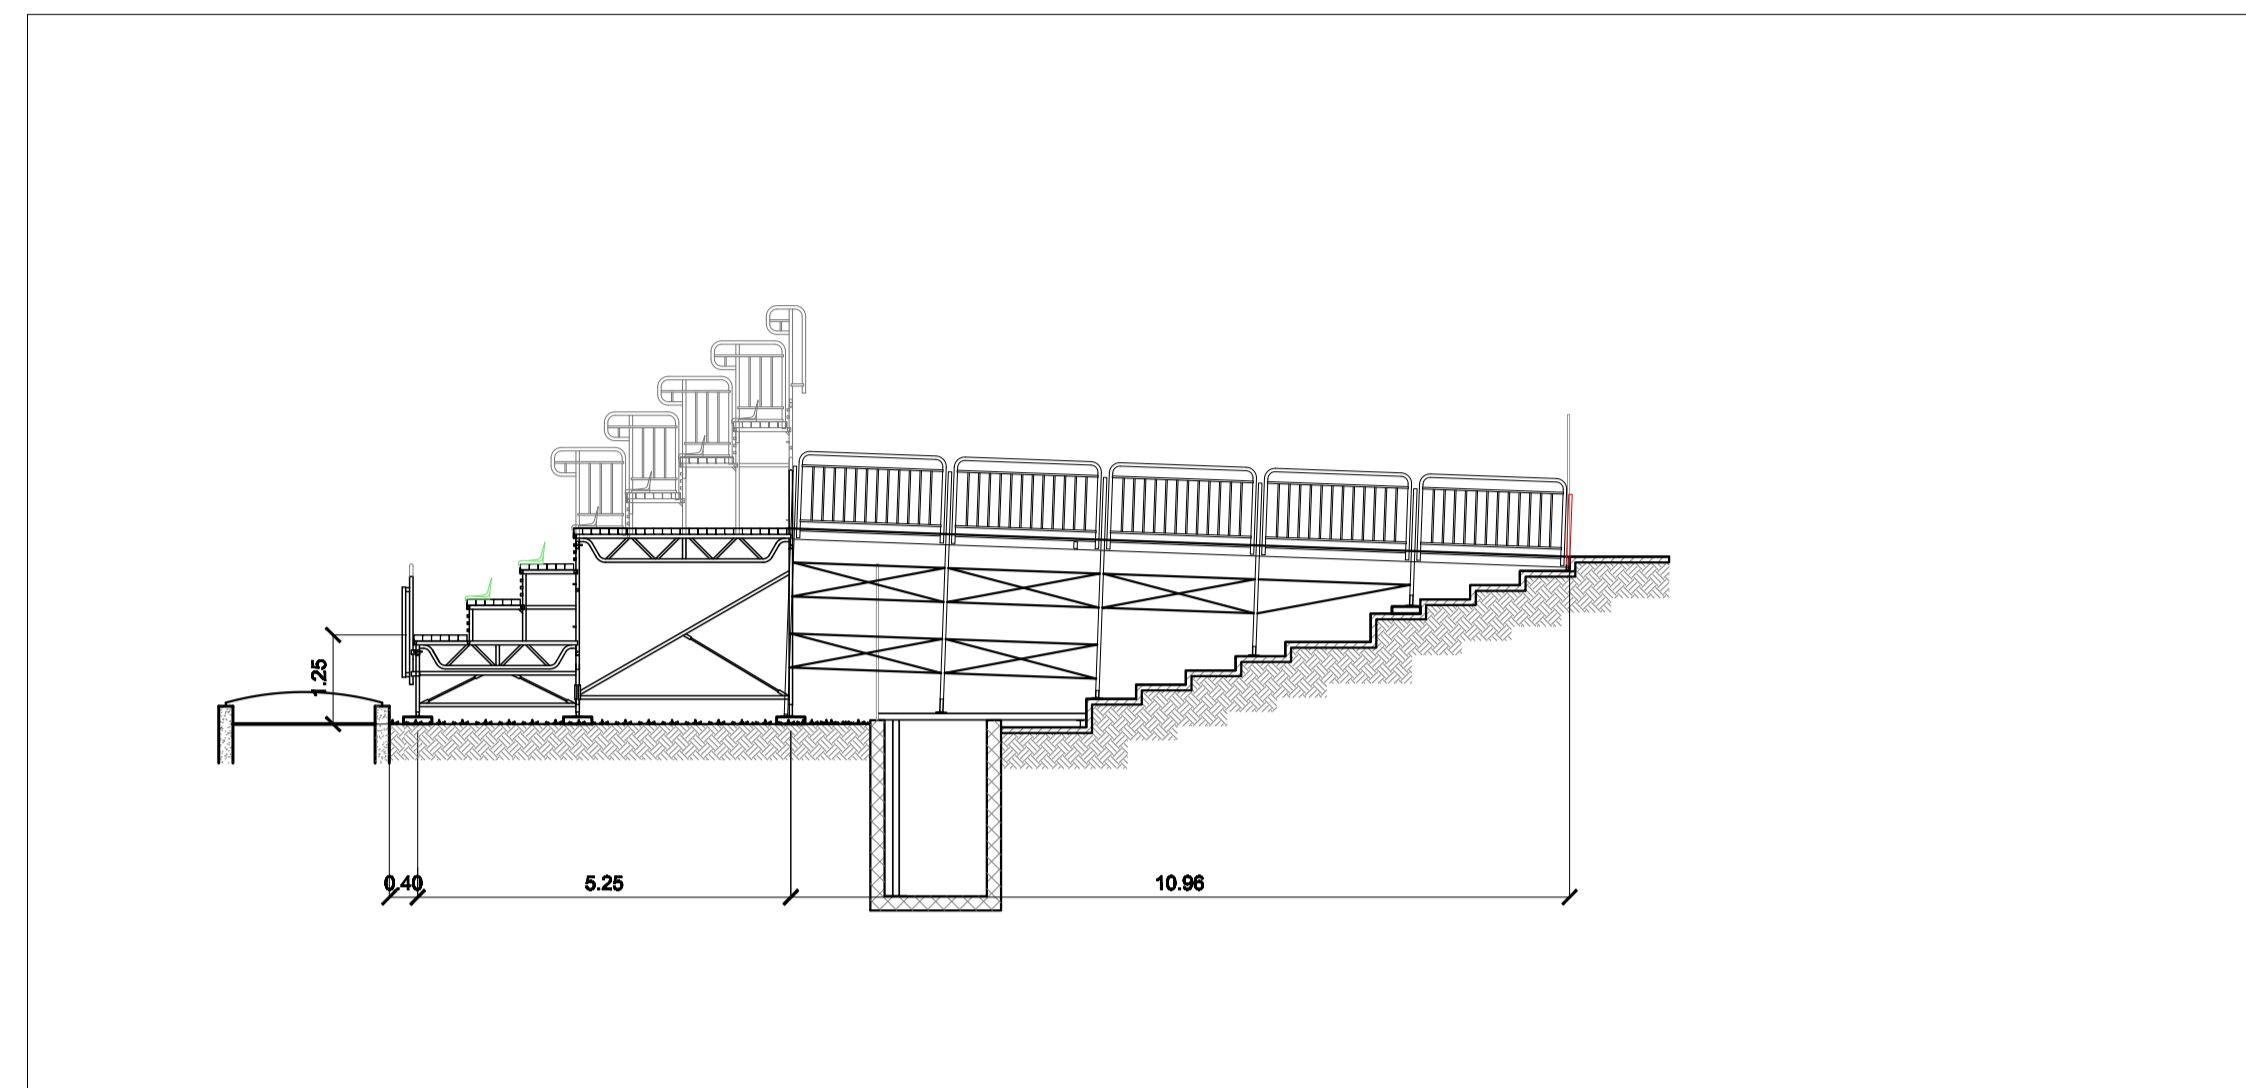


SEZIONE CENTRALE

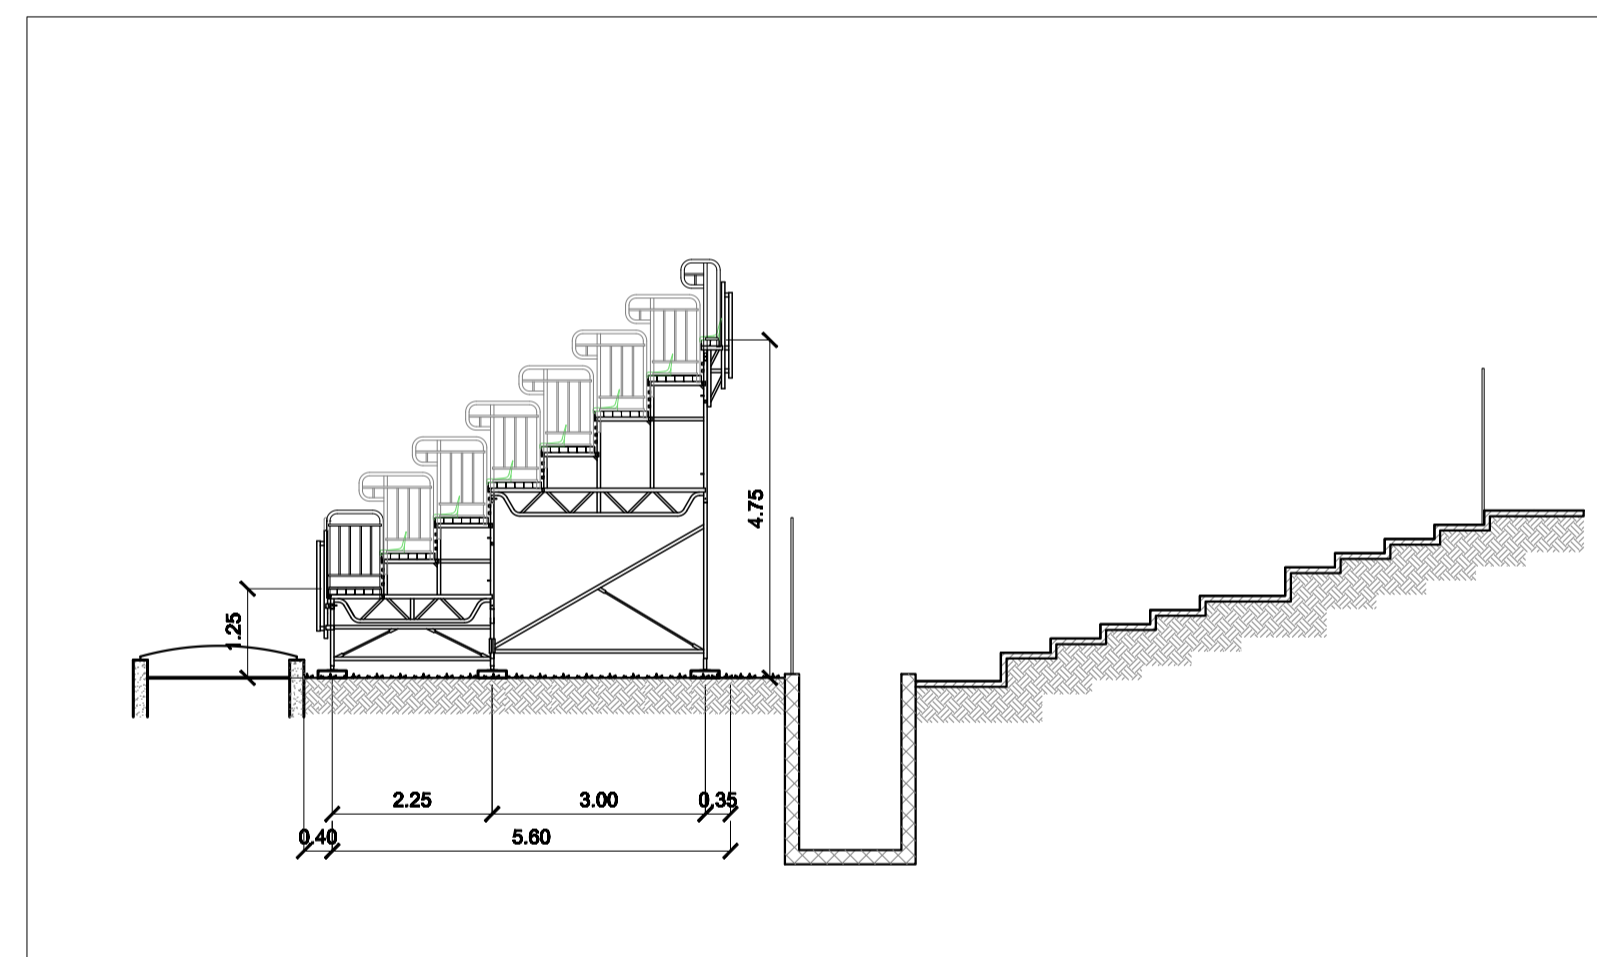


SEZIONE CENTRALE
SCALA DI ACCESSO

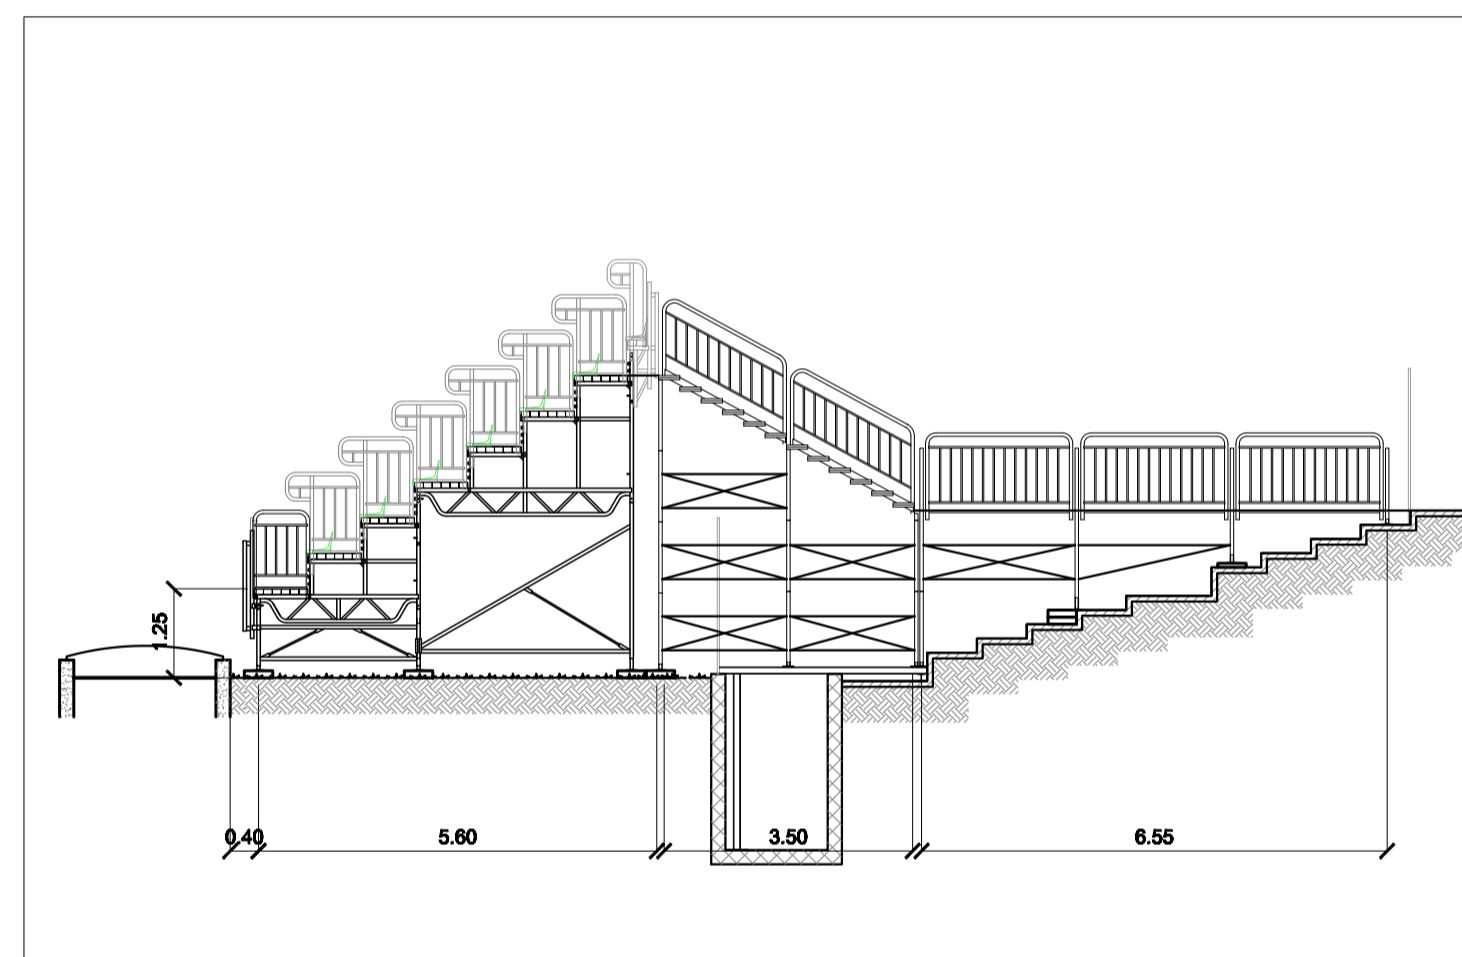

SEZIONE SULLA CURVA

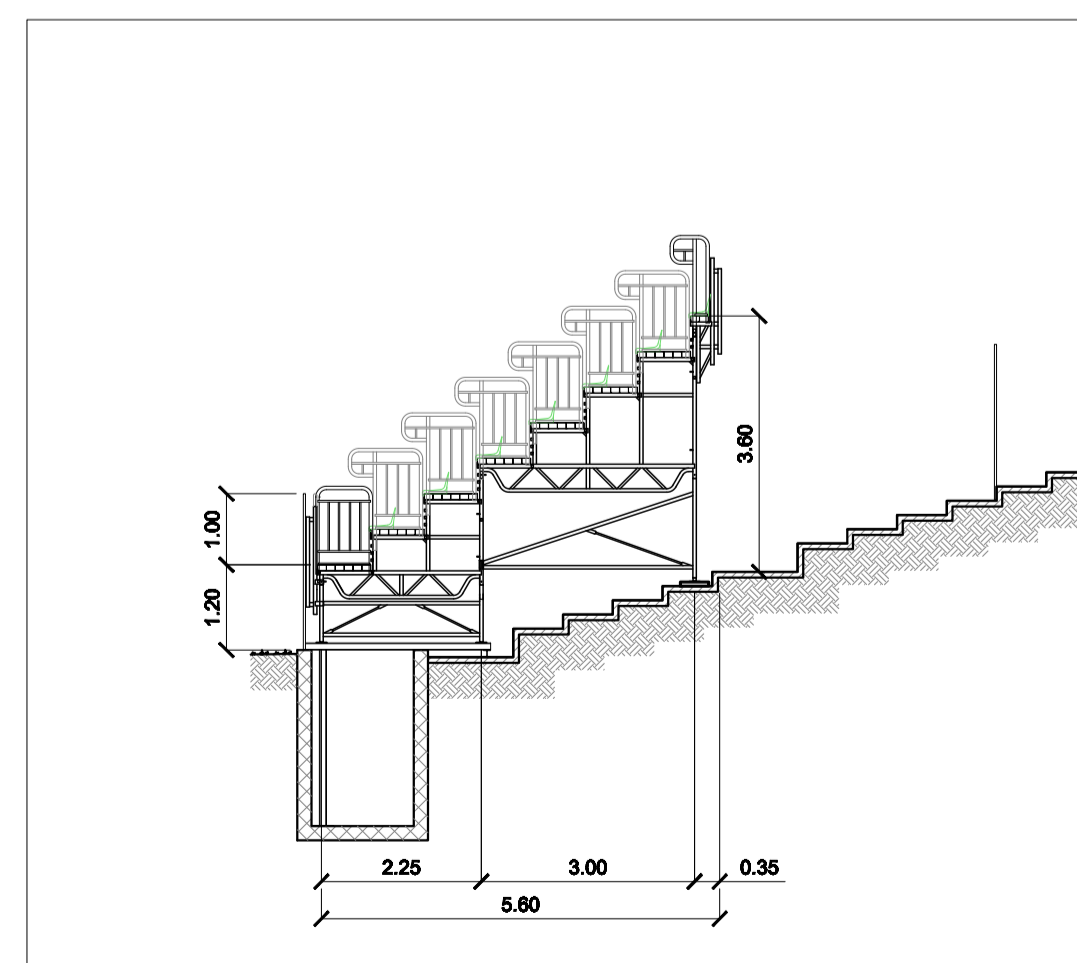

SEZIONE SULLA CURVA
SCALA DI ACCESSO

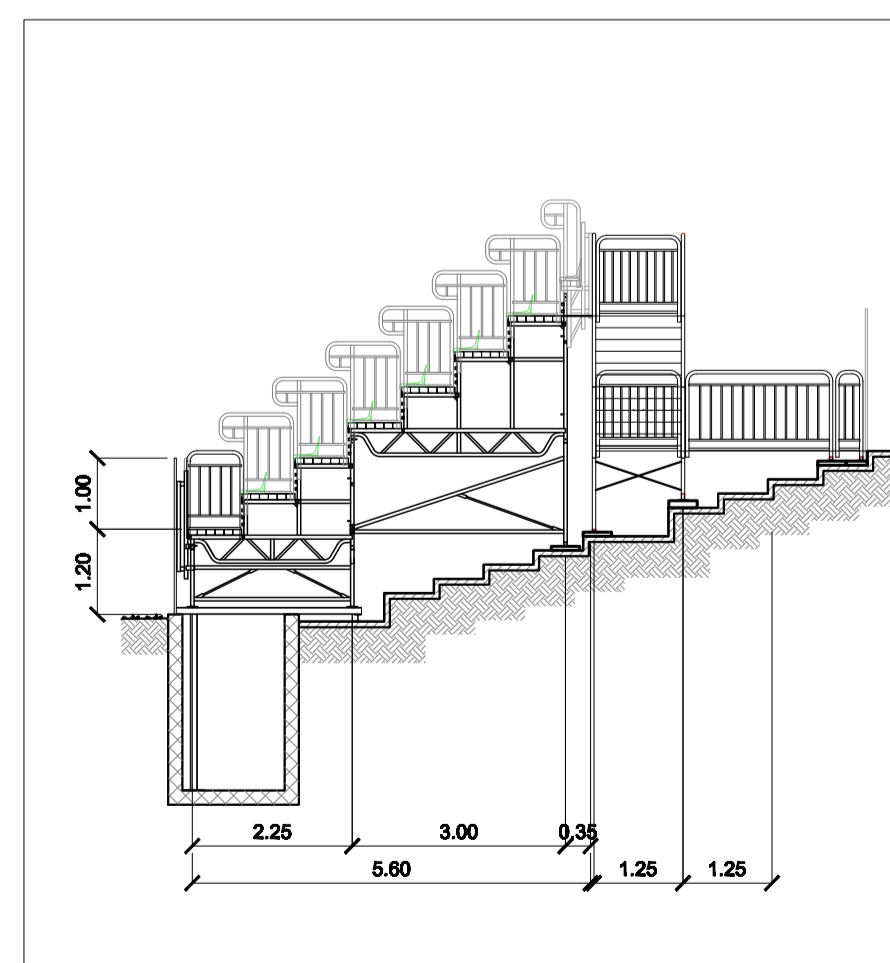

COMUNE DI BARLETTA

CENTRO SPORTIVO
STADIO "COSIMO PUTILLI"

PROGETTO PRELIMINARE DI ADEGUAMENTO



Italia **ConiServizi**
Engineering & Consulting

DIRETTORE TECNICO
ARCH. STEFANO PEDULLA'

MANAGER DI PROGETTO
ING. LUIGI LUDOVICI

PROGETTISTA
ARCH. ALBERTO LUCANTONI

COLLABORAZIONE ALLA PROGETTAZIONE:
ARCH. CHIARA DI MICHELE
ARCH. RENATA FERRI

ELABORATO

BR
DA_02

SEZIONI

SCALA 1:100

DATA
29/07/2011

REV

REV

REV