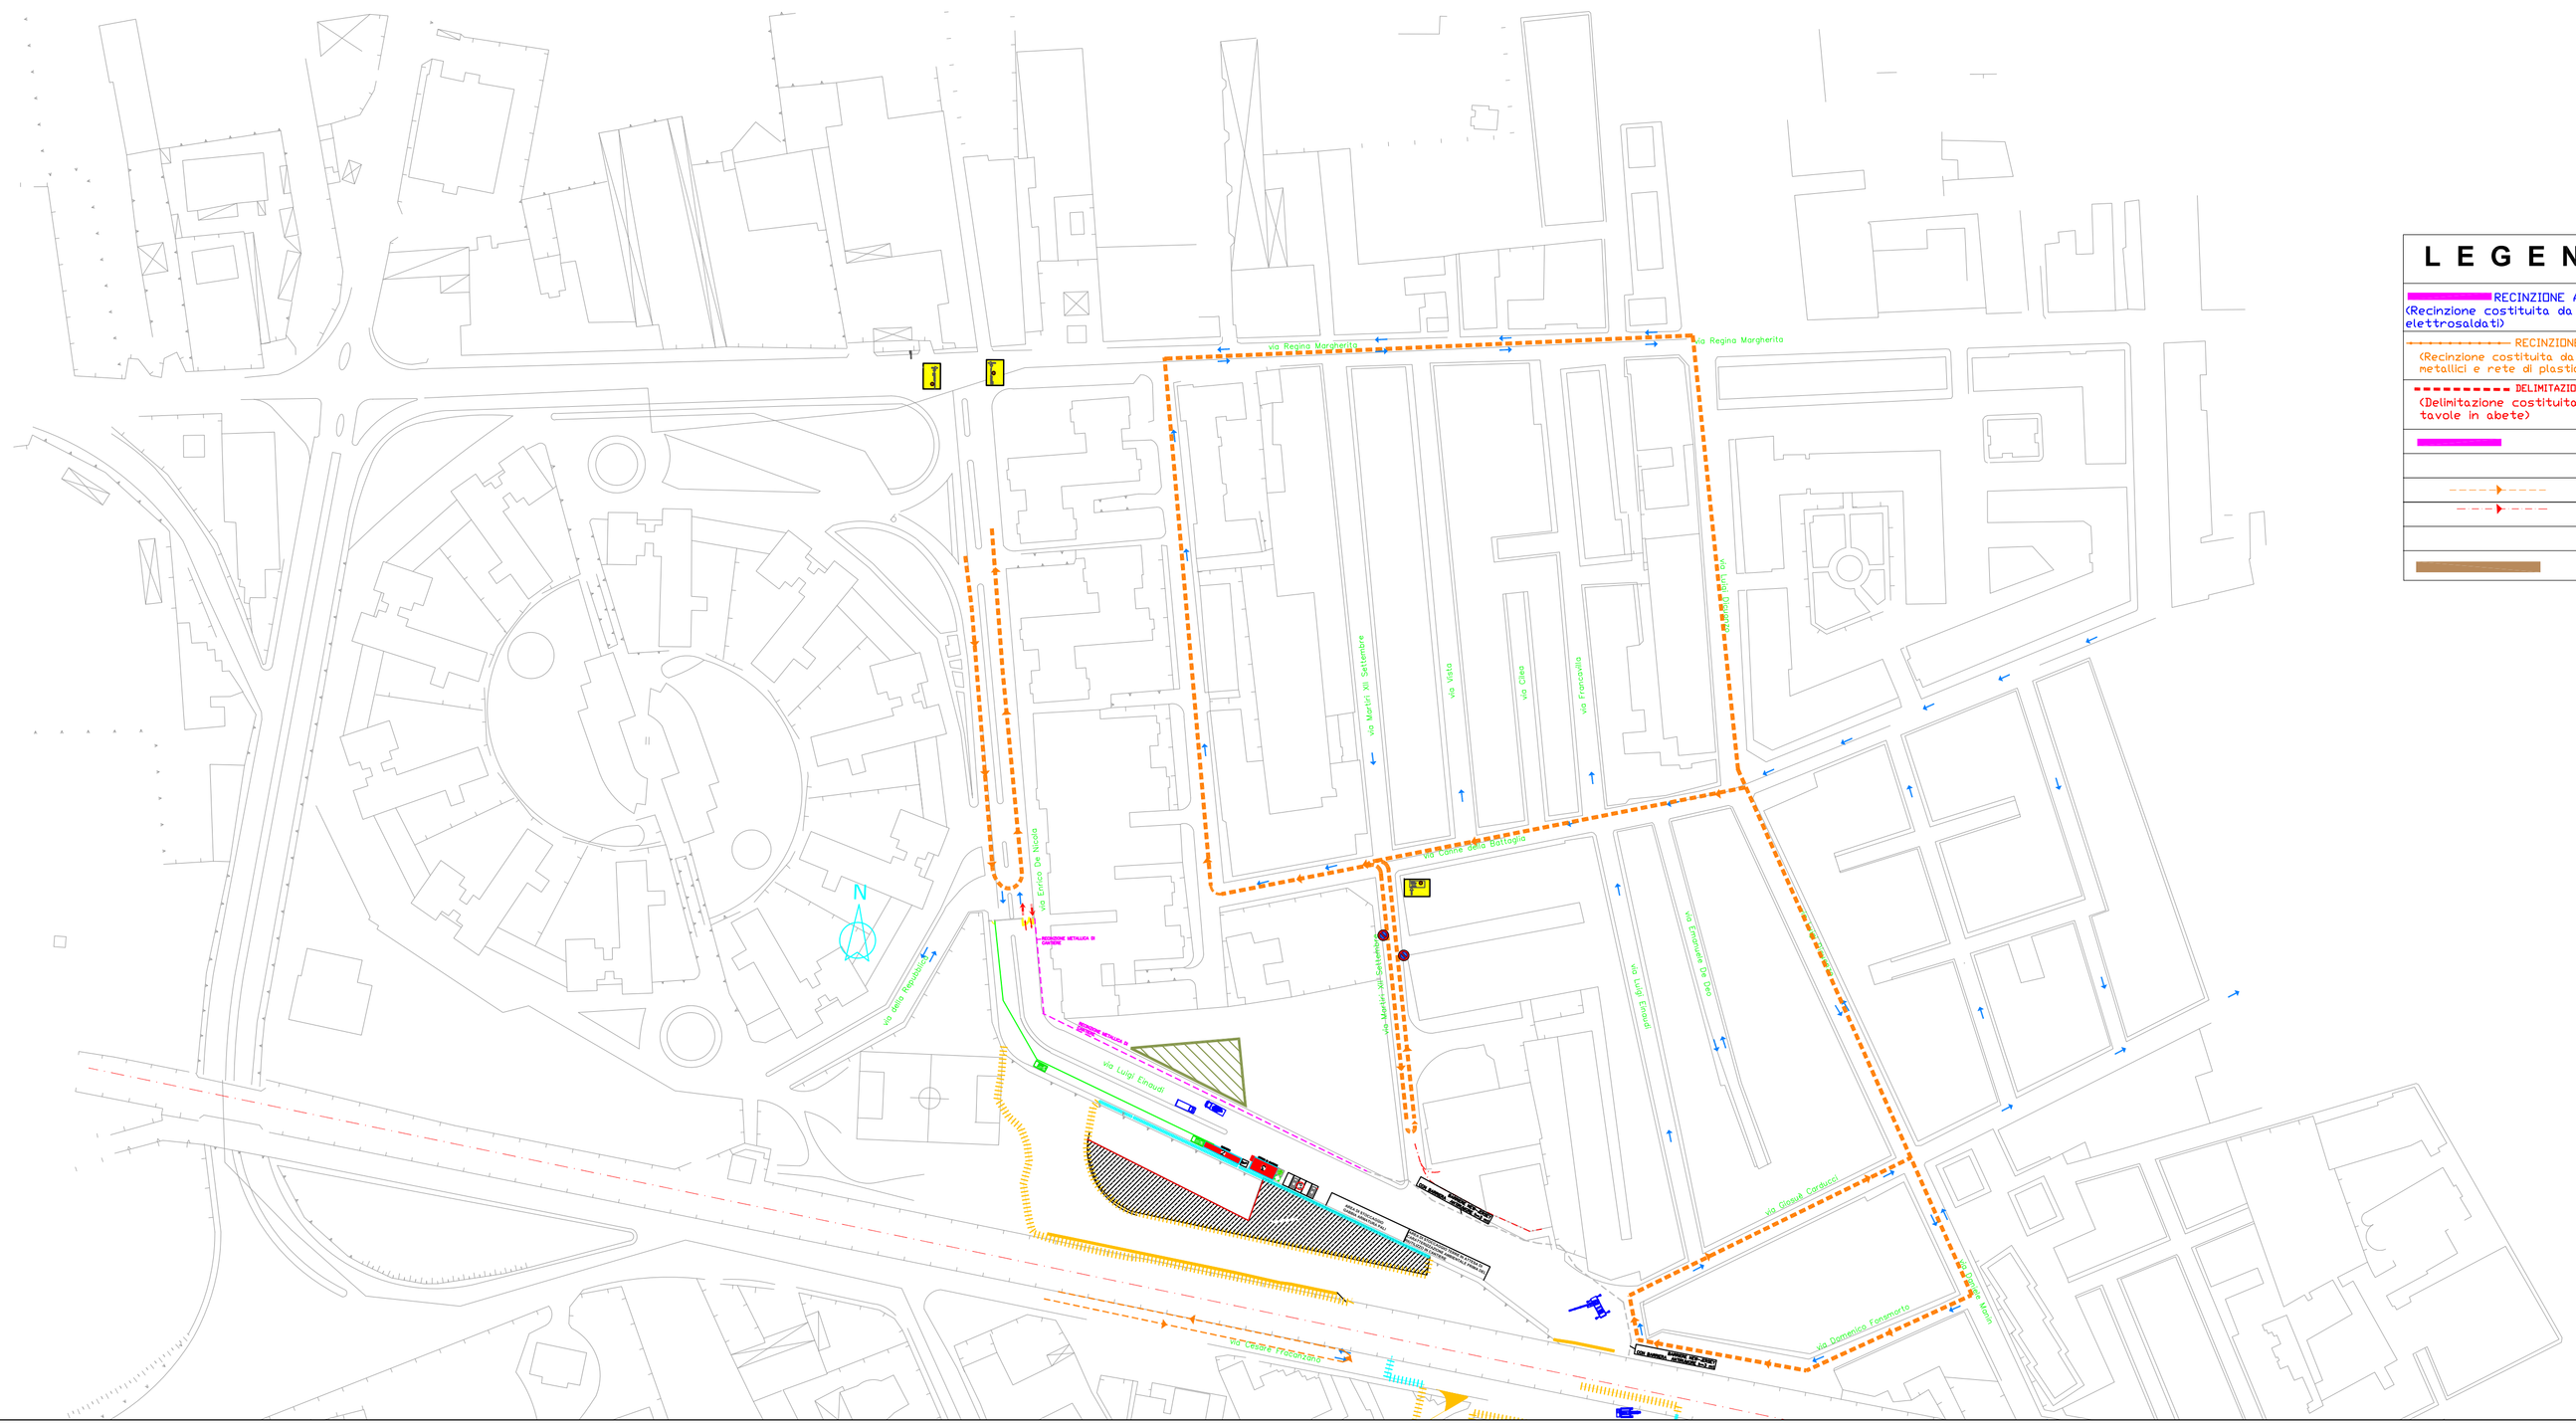

L E G E N D A

RECINZIONE AREA DI CANTIERE (Recinzione costituita da pannelli grigliati elettrosaldati)	PERCORSO MEZZI
	DIREZIONE PERCORSO MEZZI
RECINZIONE AREE DI LAVORO (Recinzione costituita da picchetti metallici e rete di plastica arancione)	ACCESSO MEZZI
	ACCESSO PEDONALE
DELIMITAZIONE SEDE FERROVIARIA (Delimitazione costituita da nr. 2 tavole in abete)	PARCHEGGIO
	BARRIERA ANTIPOLVERE - RECINZIONE METTALICA DI CANTIERE
	BARRIERA NEW JERSEMY
	VIABILITA' ALTERNATIVA
	ACCESSI PEDONALI
	PERCORSO PEDONALE E VIA DI FUGA
	AREE ESPROPIATE

doronzo
costruzioni s.r.l.
OPERE MARITTIME - IDRAULICHE - EDILI
STRADALI - BONIFICHE AMBIENTALI - RETI IDRICHE E FOGNARI