VIALE GIOVANNI XXIII - VIA EINAUDI: PLANIMETRIA

INIZIO INTERVENTO ASSE
VIA DE NICOLA - VIA FONSMORTI
km 0+000.000

SISTEMAZIONE ACCESSO CARRAIO, mq. 77.2

RIMOZIONE STRATO DI USURA, mq. 54.2

PAVIMENTAZIONE AUTOBLOCCANTI mq. 48.6

CORDOLO m. 83.5

SCARIFICA BANCHINA LATERALE, mq. 72.5

CUNETTA m. 19.5

DEMOLIZIONE ISOLA SPARTITRAFFICO, mq. 118

NUOVA VIABILITA' PROVVISORIA SU SEDIME VIA EINAUDI

CORDOLO m. 82.1

SISTEMAZIONE A VERDE mq. 211.2

SISTEMAZIONE A VERDE mq. 3.3

FINE INTERVENTO RFI ASSE VIA CARDUCCI - VIA MARTIRI XII SETTEMBRE
km 0+127.500

SISTEMAZIONE ACCESSO CARRAIO, mq. 13.8

RAMPA PEDONALE mq. 5.9

ACCESSO PEDONALE

ACCESSO CARRAIO

CORDOLO m. 26.5

MARCIAPIEDE m. 230.5x0.20

CORDOLO m. 179.2

SCARIFICA BANCHINA LATERALE, mq.=49.6

SISTEMAZIONE ACCESSO CARRAIO, mq. 4.2

INIZIO INTERVENTO ASSE
VIA CARDUCCI - VIA MARTIRI XII SETTEMBRE
km 0+000.000

RIMOZIONE STRATO DI USURA, mq. 19.3

SCARIFICA BANCHINA LATERALE, mq.=47.2

RIMOZIONE STRATO DI USURA, mq. 16.5

FINE INTERVENTO ASSE
VIA DE NICOLA - VIA FONSMORTI
km 0+342.000

FINE INTERVENTO ASSE
VIA GIOVANNI XXIII - VIA FRACANZANO
OVEST km 0+084.324

FINE INTERVENTO RFI
ASSE PRINCIPALE VIA EINAUDI
km 0+266.296

CUNETTA m. 134.0

MURO DI RECINZIONE LINEA FERROVIARIA SEZIONE C-C' m. 84.9

IMPALCATO STRADALE VIA FONSMORTI L=20.29m

MONOLITE L=23.70m

CORDOLO m. 33.6

PAVIMENTAZIONE AUTOBLOCCANTI mq. 8.5

FINE INTERVENTO VIA FRACANZANO km 0+144.597

RIMOZIONE STRATO DI USURA, mq. 23.1

CORDOLO m. 15.0

CORDOLO m. 18.0

IMPALCATO STRADALE VIA FRACANZANO L=19.67m

CORDOLO m. 33.6

CORDOLO m. 9.6

PAVIMENTAZIONE AUTOBLOCCANTI mq. 1.3

MARCIAPIEDE m. 94.5x1.50

MARCIAPIEDE m. 21.0x1.50

FINE INTERVENTO ASSE VIA GIOVANNI XXIII - VIA FRACANZANO EST km 0+092.792

INIZIO INTERVENTO VIA FRACANZANO km 0+000.000

CORDOLO m. 78.0

CORDOLO m. 217.6

NUOVO ACCESSO CARRAIO, mq. 25.0

MARCIAPIEDE m. 115.0x1.50

MARCIAPIEDE m. 101.5x1.50

CORDOLO m. 115.0

CORDOLO m. 137.0

MARCIAPIEDE m. 78.5x1.75

CORDOLO m. 78.5

CORDOLO m. 22.5

INIZIO INTERVENTO ASSE VIA GIOVANNI XXIII - VIA FRACANZANO EST km 0+000.000

SISTEMAZIONE MURETTO COME ESISTENTE m. 49.4

SISTEMAZIONE MURETTO COME ESISTENTE m. 45.8

SISTEMAZIONE A VERDE mq. 55.3

CORDOLO m. 37.5

CORDOLO m. 29.0

MARCIAPIEDE m. 11.0x1.50

INIZIO INTERVENTO ASSE VIA GIOVANNI XXIII - VIA FRACANZANO OVEST km 0+000.000

CORDOLO m. 163.6

PAVIMENTAZIONE AUTOBLOCCANTI mq. 190.7

RIMOZIONE STRATO DI USURA, mq. 53.4

FINE INTERVENTO ASSE VIA GIOVANNI XXIII km 0+139.749

RIMOZIONE STRATO DI USURA, mq. 52.0

SISTEMAZIONE ACCESSO CARRAIO, mq. 70.0

CORDOLO m. 72.0

PAVIMENTAZIONE AUTOBLOCCANTI mq. 79.5

INIZIO INTERVENTO ASSE VIA GIOVANNI XXIII km 0+000.000

RIMOZIONE STRATO DI USURA, mq. 21.0

INIZIO INTERVENTO ASSE PRINCIPALE VIA EINAUDI km 0+000.000

PARTICOLARE 1 - NUOVO ACCESSO IMMOBILE VIA FRACANZANO N.61 SCALA 1:200

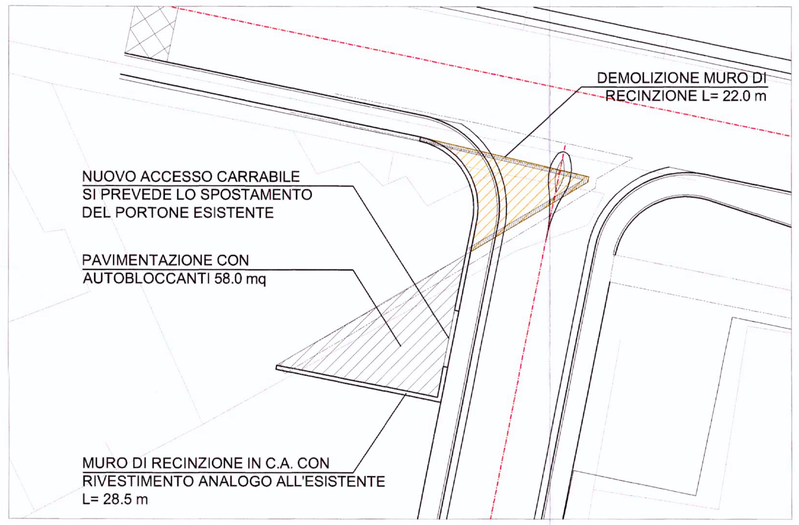

COMMITTENTE

RFI RETE FERROVIARIA ITALIANA
GRUPPO FERROVIE DELLO STATO

PROGETTAZIONE:

ITALFERR
GRUPPO FERROVIE DELLO STATO

CENTRO DI PRODUZIONE PALERMO

PROGETTO ESECUTIVO

LINEA FERROVIARIA ADRIATICA: TRATTA FOGGIA-BARI
OPERE SOSTITUTIVE PER LA SOPPRESSIONE PL
NEL COMUNE DI BARLETTA

Sottovia carrabile e pedonale al km 592+875 della linea Foggia Bari di collegamento tra Viale GIOVANNI XXIII e Viale Einaudi

PLANIMETRIA DI PROGETTO

SCALA: 1:500

COMMESSA	LOTTO		ENTE	TIPO DOC.	OPERA/DISCIPLINA	PROGR.	REV.
I AT1	00	E	79	A8	NV0200	003	B

Revis.	Descrizione	Redatto	Data	Verificato	Data	Approvato	Data	Autorizzato / Data
A	EMISSIONE ESECUTIVA	LUMINARI	30/10/07	PEATICO	31/10/07	E.PACILO	31/10/07	Ing. N. Nota
B	EMISSIONE ESECUTIVA	Teste	Dic. 2008	Perrelli	Dic. 2008	E.Pacilo	Dic. 2008	

File: IAT10079ABNV0200003B.dwg

n. Elab.: 120