


LEGENDA		PUNTI DI CONFERIMENTO DELLA "FRAZIONE ORGANICA"	
01	VIA CAVOUR (nei pressi dell'incrocio con via San Leonardo) zona CENTRO STORICO	14,00	14,00
02	VIA DI LEO (nei pressi parcheggio Palazzo di Città) zona CENTRO STORICO	14,00	14,00
03	VIA OFANTO (nei pressi della scuola Medugno) zona SANTA MARIA - SETTE FRATI	14,00	14,00
04	VIA MARCHISELLA (nei pressi dell'incrocio con via SARDELLA) zona SANTA MARIA - SETTE FRATI	14,00	14,00
05	VIA DICUONZO LUIGI (nei pressi dell'incrocio con via REGINA MARGHERITA) zona SANTA MARIA - SETTE FRATI	14,00	14,00
06	PIAZZA PRINCIPE UMBERTO (nei pressi della chiesa di Sant'AGOSTINO) zona SANTA MARIA - SETTE FRATI	14,00	14,00
07	VIA ALVISI ISIDORO (nei pressi dell'incrocio con via MONFALCONE) zona SANTA MARIA - SETTE FRATI	14,00	14,00
08	VIA ANDRIA (nei pressi dell'incrocio con via TRAVATA) zona SANTA MARIA - SETTE FRATI	14,00	14,00
09	VIA FILANNINO don LUIGI (nei pressi dell'incrocio con via PARANA FRANCO) zona PATALINI - BORGIVILLA	14,00	14,00
10	VIA ALIGHIERI DANTE (nei pressi dello stadio comunale Patti) zona PATALINI - BORGIVILLA	14,00	14,00
11	VIA PALMITESSA GIUSEPPE (nei pressi dell'incrocio con viale Leonardo da Vinci perp. via Filigrani) zona PATALINI - BORGIVILLA	14,00	14,00
12	VIA BARBERINI MAFFEO (nei pressi dell'incrocio con via Brunelleschi Filippi) zona PATALINI - BORGIVILLA	14,00	14,00
13	VIA FRACANZANO CESARE (nei pressi dell'ottoposaggio di via BENEDETTO MATTIO RENATO) zona PATALINI - BORGIVILLA	14,00	14,00
14	VIA MADONNA DELLA CROCE (nei pressi via CASSANDRO) zona PATALINI - BORGIVILLA	14,00	14,00
15	VIA DEI SALICI (nei pressi del Centro di Raccolta Comunità) zona PATALINI - BORGIVILLA	14,00	14,00
16	VIA BRUNI ACHILLE (nei pressi dell'incrocio con via ROSARI GIACCHIO) zona PATALINI - BORGIVILLA	14,00	14,00

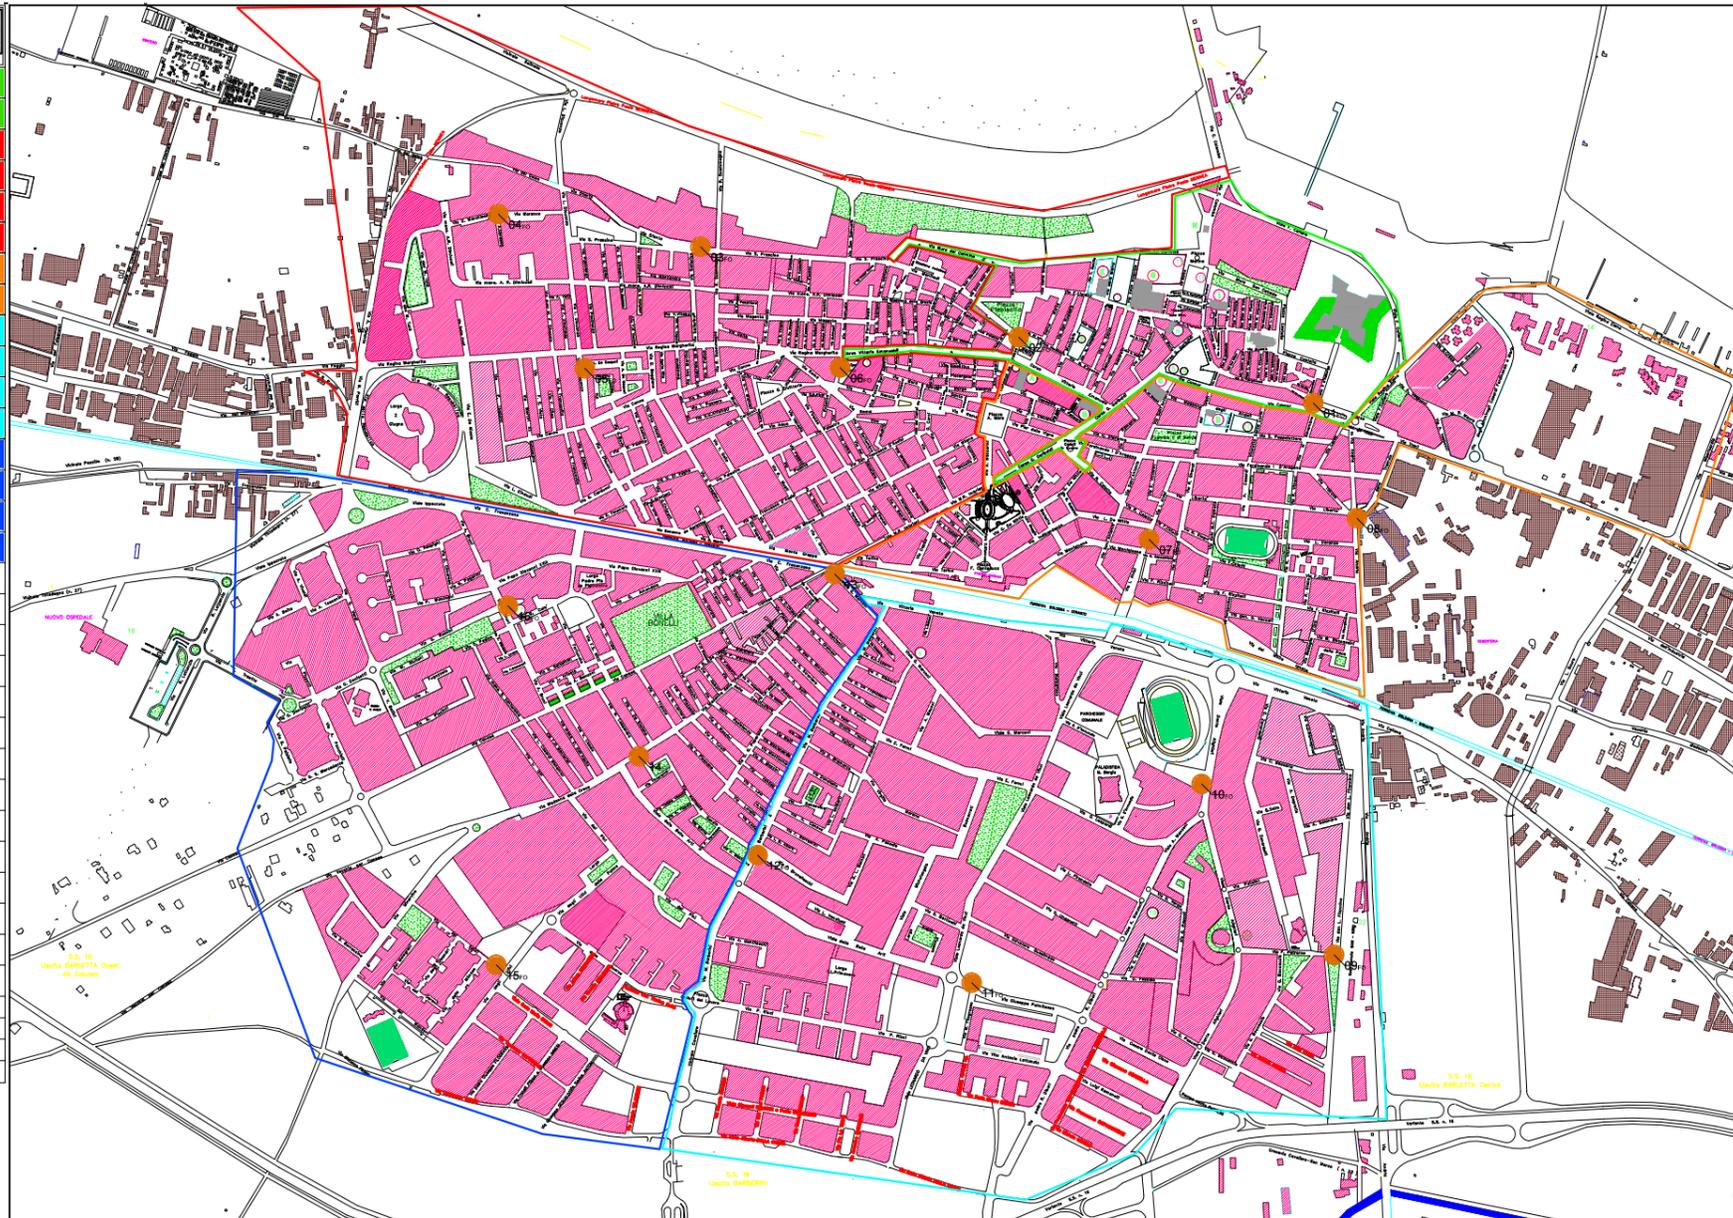

LEGENDA zone Barletta				
1	zona PATALINI	n° 01	zona BORGIVILLA	n° 04
2	zona CENTRO STORICO	n° 02	zona SANTA MARIA	n° 03
3	zona SETTEFRATI	n° 04	zona S. MARIA	n° 05

N. dis.
Tav.
00

Comune di Barletta

Oggetto: SERVIZIO IGIENE AMBIENTALE
INDIVIDUAZIONE DELLE ZONE OVE SARANNO
UBICATE LE POSTAZIONI PER IL SERVIZIO
INTEGRATIVO DI CONFERIMENTO DELL'ORGANICO
NEL PERIODO
DAL 28/07 SABATO AL 02/09 DOMENICA*

Rev.	OGGETTO	Disegno	Controllo	Data
01	Individuazione delle zone ove saranno ubicate le postazioni per il servizio integrativo di conferimento dell'organico nel periodo dal 28/07 sabato al 02/09 domenica*	LISALL L.	LAMITTE M.	Luglio 2018

Scala: 1:5000 1:2000 1:1000 1:500 1:200 1:100 1:50 1:20

	N. dis.
	Tav.
	00

RACCOLTA FRAZIONE ORGANICA
Bioro Carabelli capofila 600 1