


PLANIMETRIA 1^ FASE LAVORI (dal 6 al 11 agosto)

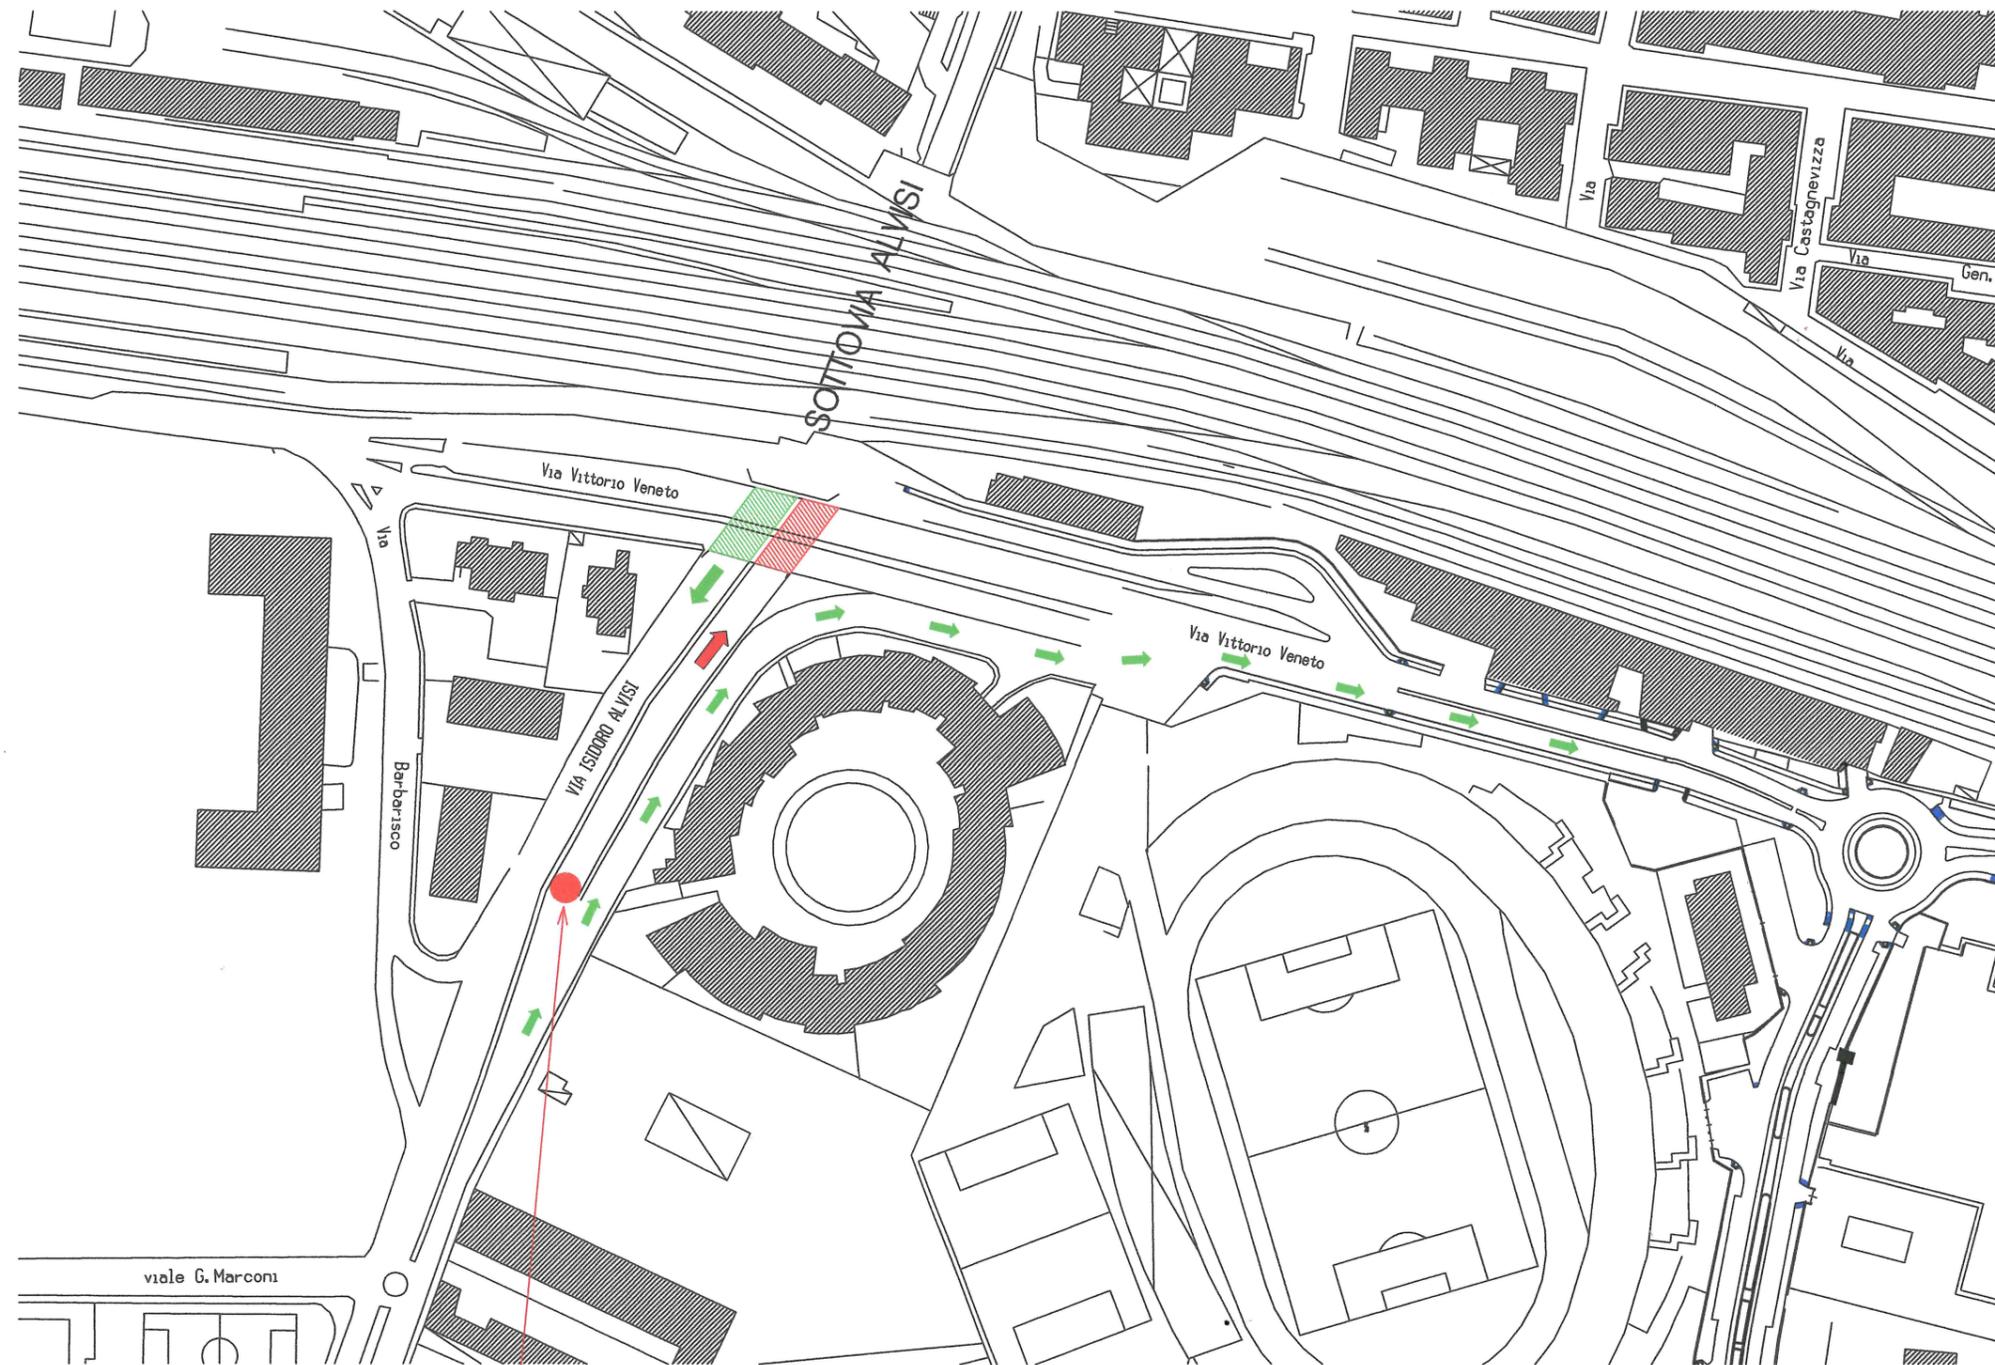

transennatura ingresso sottovia V. Veneto direz. sottovia Alvisi dalle ore 6,30 alle 17,00

 lato sottovia V. Veneto interessato dai lavori

 lato sottovia V. Veneto percorribile nel corso dei lavori