


PLANIMETRIA 2^ FASE LAVORI (dal 20 al 25 agosto)

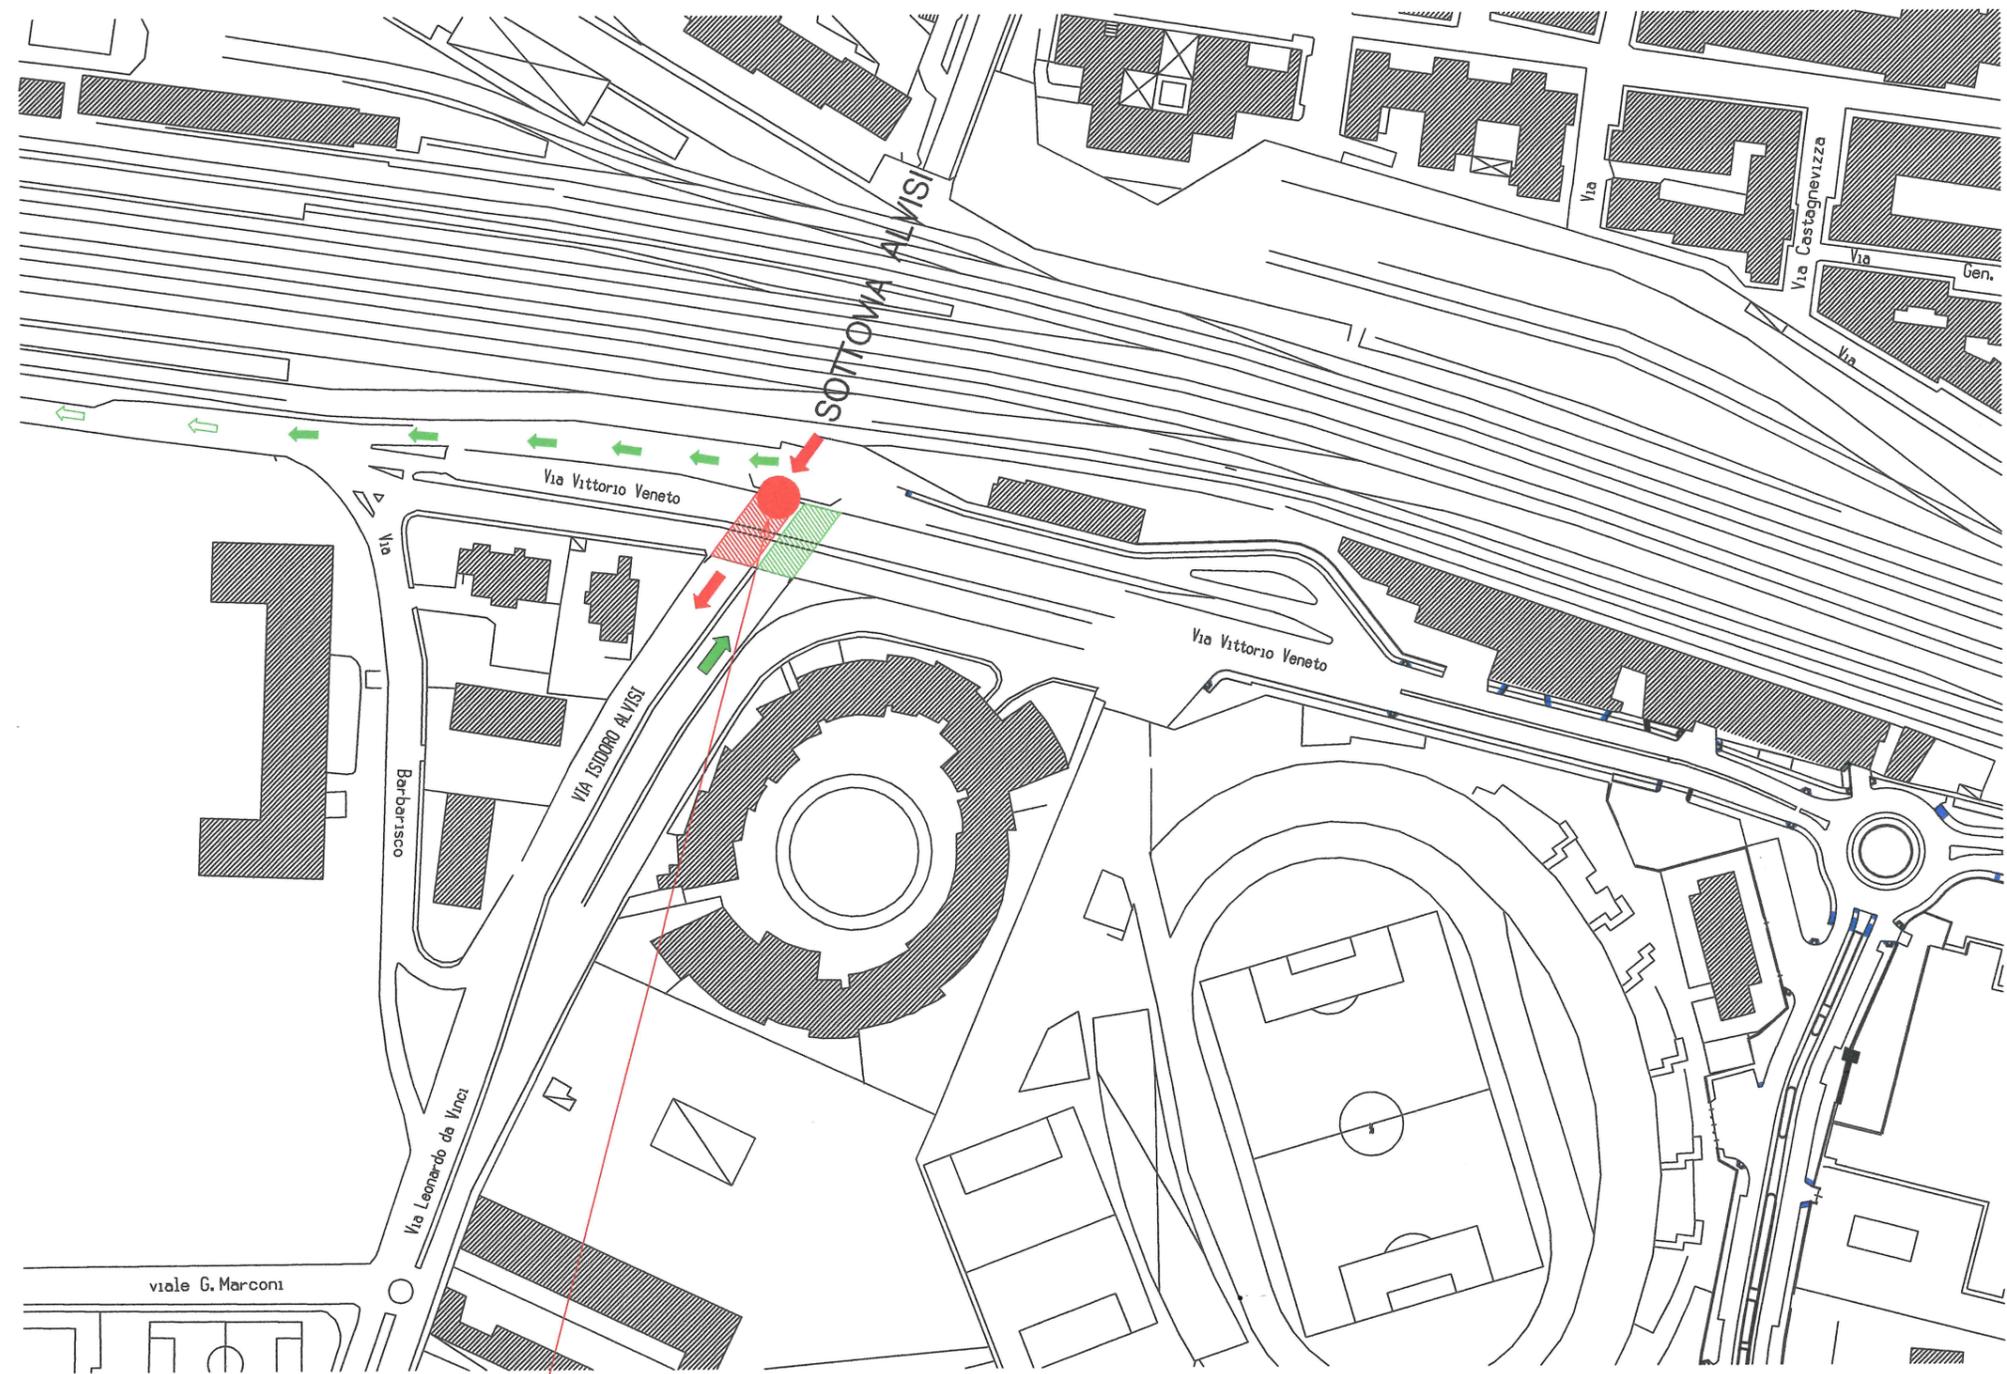

transennatura ingresso sottovia V. Veneto direz. viale Leonardo da Vinci dalle ore 6,30 alle 17,00



lato sottovia V. Veneto interessato dai lavori



lato sottovia V. Veneto percorribile nel corso dei lavori