COMUNE DI BARLETTA

Medaglia d'oro al merito civile e militare

Citta' della Disfida

AREA TECNICA – SETTORE LAVORI PUBBLICI

OGGETTO: LAVORI PER LA REALIZZAZIONE DI N. 1160 NICCHIE FUNERARIE PRESSO IL CIMITERO COMUNALE IN ZONA DI ESPANSIONE NORD OVEST – SETTIMO LOTTO

TAVOLA 1 ST.

PROGETTO ESECUTIVO

PIANTA DELLE FONDAZIONI – TRAVI

PROGETTAZIONE Ing. Francesco COGNETTI, Geom. Marco SANTECCHIA

CALCOLATORE STRUTTURE IN C.A. Ing. Francesco COGNETTI

PIANO DI SICUREZZA E COORDINAMENTO, FASE DI PROGETTO E FASE DI ESECUZIONE Geom. Ruggiero Bufo

DIREZIONE LAVORI Ing. Francesco COGNETTI

DIREZIONE OPERATIVA Geom. Marco SANTECCHIA

COLLAUDATORE STATICO

RESPONSABILE DEL PROCEDIMENTO Arch. Mario Pagniello

IL DIRIGENTE DEL SETTORE LAVORI PUBBLICI

IL DIRIGENTE Ing. Gianroc...

DATA DICEMBRE 2014 AGGIORNATA ARCHIVIO CA__A__C__

RAPP. 1 : VARIE | 10 | 20 | 25 | 50 | 100 | 200 | 250 | 500 | 1000 | 2000 | 5000 | 10000 | 25000 | 50000

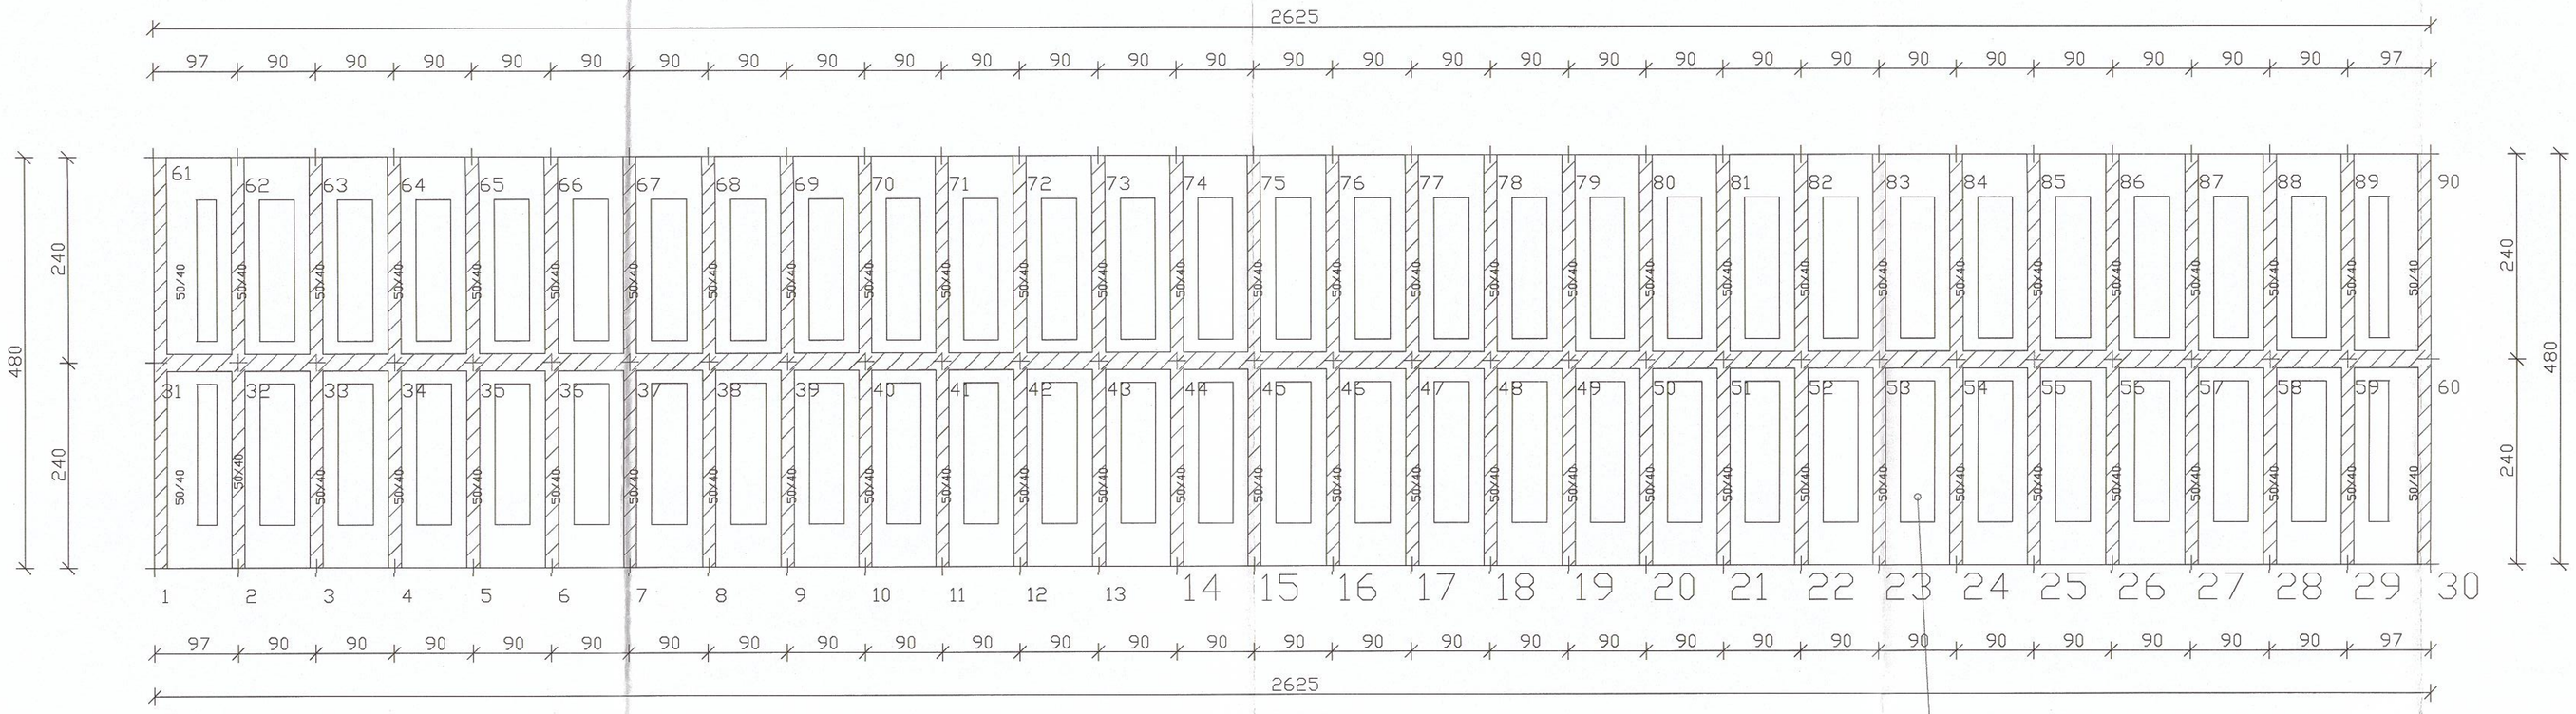

PIANTA DELLE FONDAZIONI
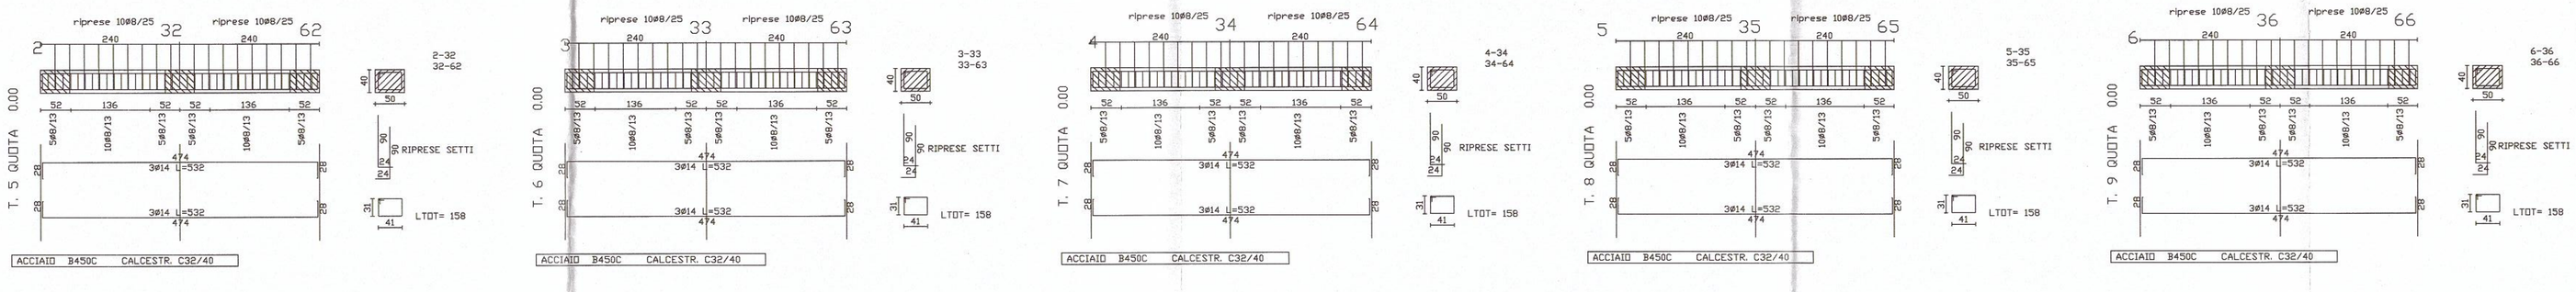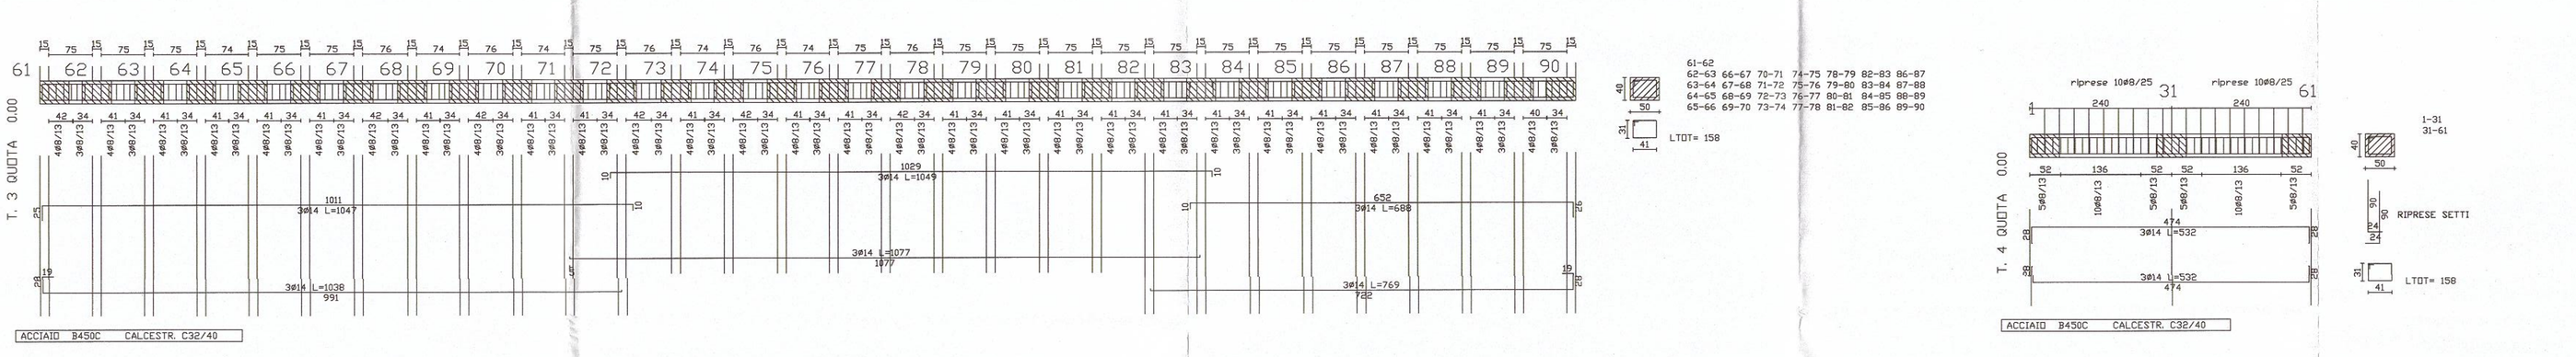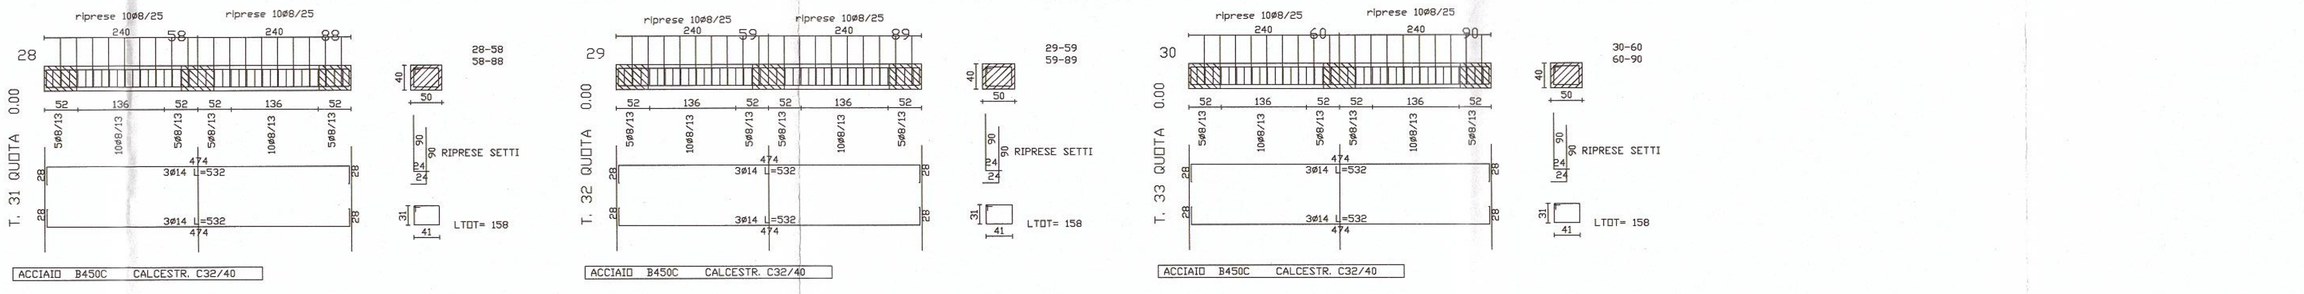
I VUOTI TRA LE TRAVI SARANNO RIEMPITI CON CALCESTR. C32/40