COMUNE DI BARLETTA
Medaglia d'oro al merito civile e militare
Città della Disfida
AREA TECNICA – SETTORE LAVORI PUBBLICI

OGGETTO: LAVORI PER LA REALIZZAZIONE DI N. 1160 NICCHIE FUNERARIE PRESSO IL CIMITERO COMUNALE IN ZONA DI ESPANSIONE NORD OVEST – SETTIMO LOTTO

TAVOLA
2 ST.

PROGETTO ESECUTIVO

TRAVI DI FONDAZIONE

PROGETTAZIONE	Ing. Francesco COGNETTI Geom Marco SANTECCHIA	RESPONSABILE DEL PROCEDIMENTO Arch. Mario Pagniello
CALCOLATORE STRUTTURE IN C.A.	Ing. Francesco COGNETTI	
PIANO DI SICUREZZA E COORDINAMENTO FASE DI PROGETTO E FASE DI ESECUZIONE	Geom. Ruggiero Bufo	IL DIRIGENTE DEL SETTORE LAVORI PUBBLICI
DIREZIONE LAVORI	Ing. Francesco COGNETTI	IL DIRIGENTE Ing. Gianrodolfo ...
DIREZIONE OPERATIVA	Geom. Marco SANTECCHIA	
COLLAUDATORE STATICO		

DATA DICEMBRE 2014 AGGIORNATA ARCHIVIO CA____A____C____
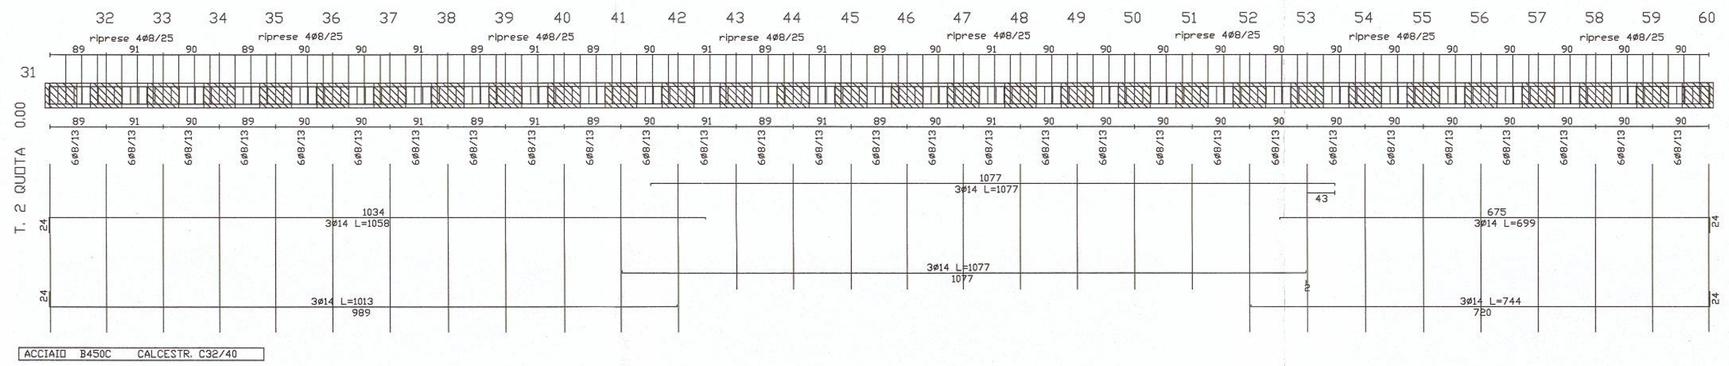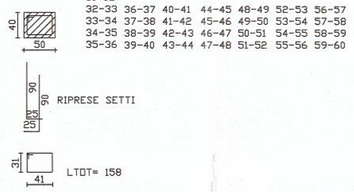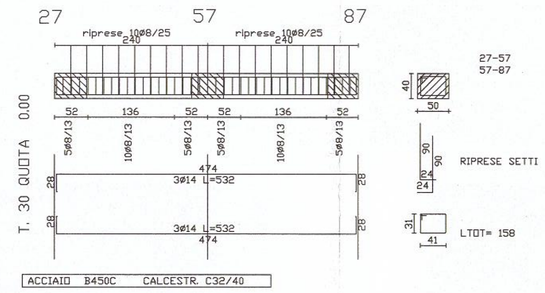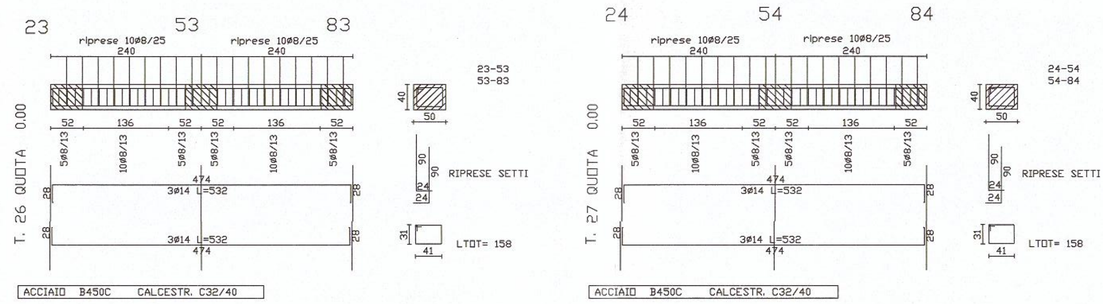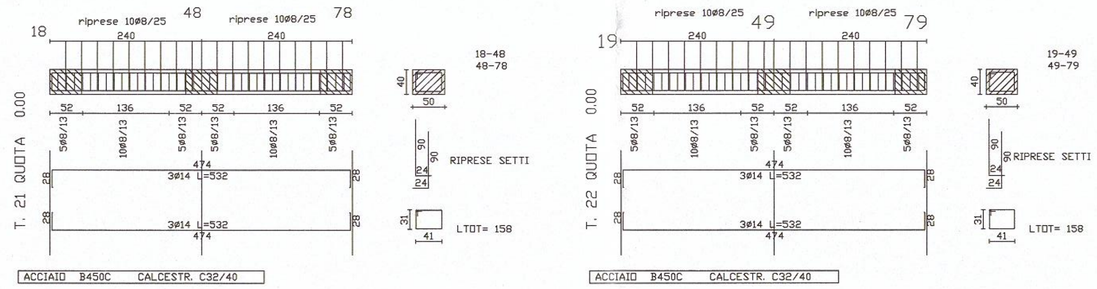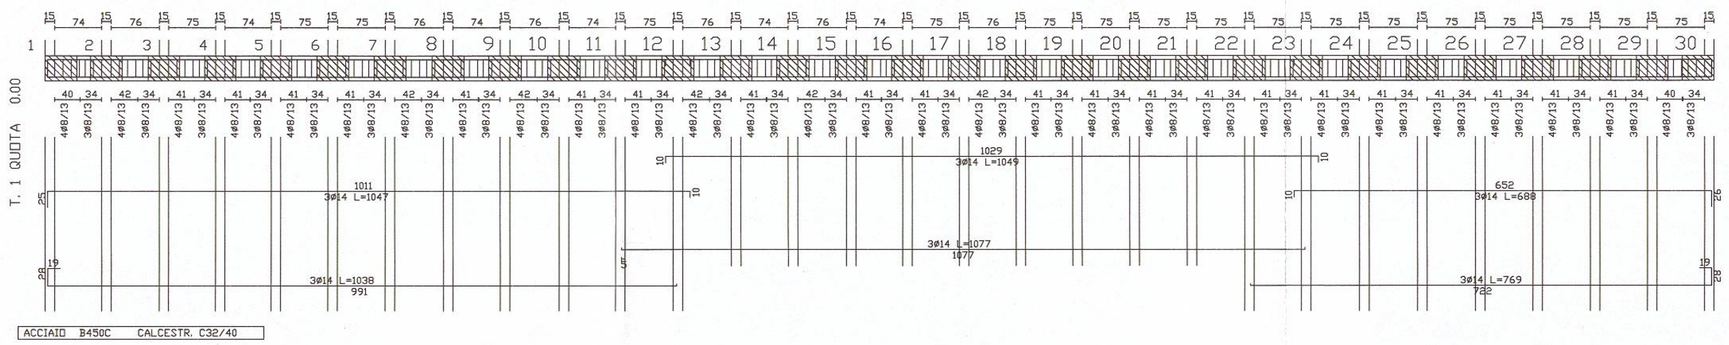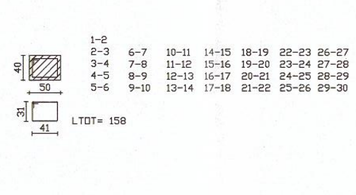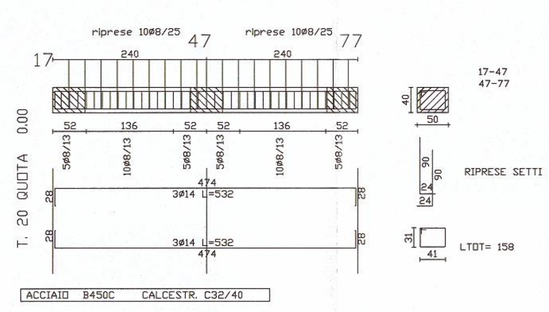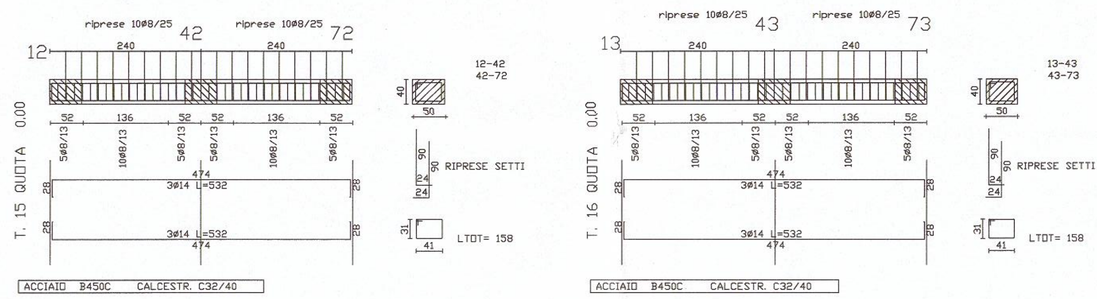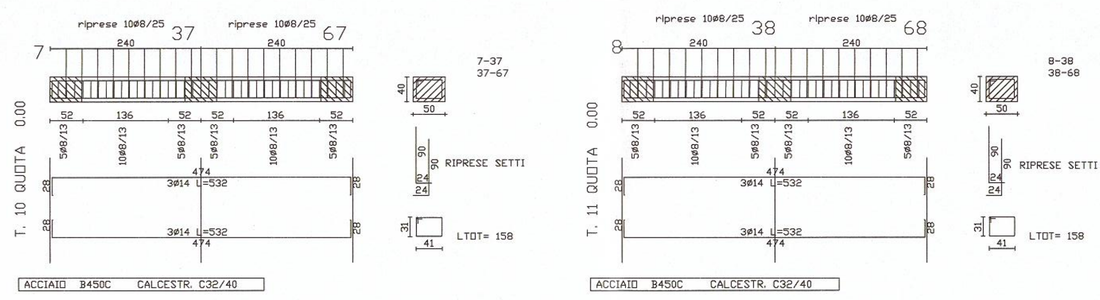
RAPP. 1 : ....VARIE | 10 | 20 | 25 | 50 | 100 | 200 | 250 | 500 | 1000 | 2000 | 5000 | 10000 | 25000 | 50000