



OGGETTO: LAVORI PER LA REALIZZAZIONE DI N. 1160 NICCHIE FUNERARIE PRESSO IL CIMITERO COMUNALE IN ZONA DI ESPANSIONE NORD OVEST - SETTIMO LOTTO

TAVOLA  
**3 ST.**  
PROGETTO ESECUTIVO  
IMPALCATO TIPO - SETTO LONGITUDINALE



RESPONSABILE DEL PROCEDIMENTO  
Arch. Mario Ruggiero



IL DIRIGENTE DEL SETTORE LAVORI PUBBLICI  
Ing. Giandomenico Di Bari

PROIEZIONE: Ing. Francesco Conzatti  
Geom. Marco Santocchia  
CALCOLAZIONE STRUTTURE IN C.A.: Ing. Francesco Conzatti  
PILANO DI SICUREZZA: Geom. Ruggiero Bilo  
FASCE DI PROGETTO E FASCE DI ESECUZIONE: Geom. Marco Santocchia  
DIREZIONE LAVORI: Ing. Francesco Conzatti  
DIREZIONE OPERATIVA: Geom. Marco Santocchia  
COLLAUDATORE STATICO

DATA DICEMBRE 2014 AGGIORNATA ARCHIVIO CA. A. C.  
RAPP. 1:1000000 10 20 25 50 100 200 250 500 1000 2000 3000 10000 25000 50000

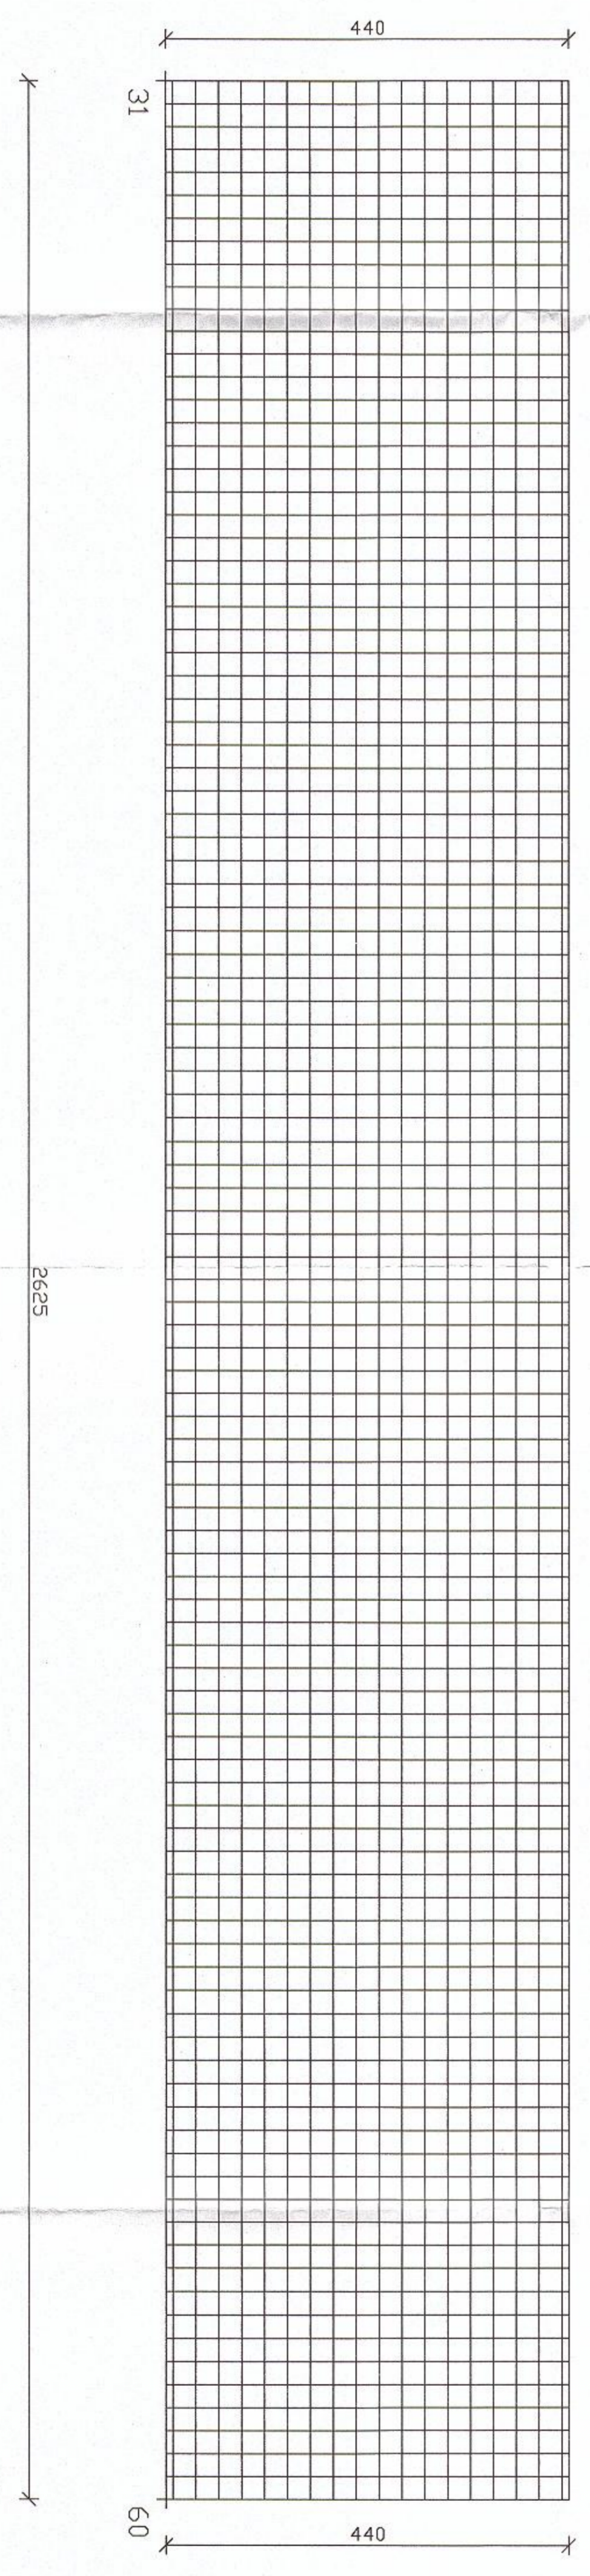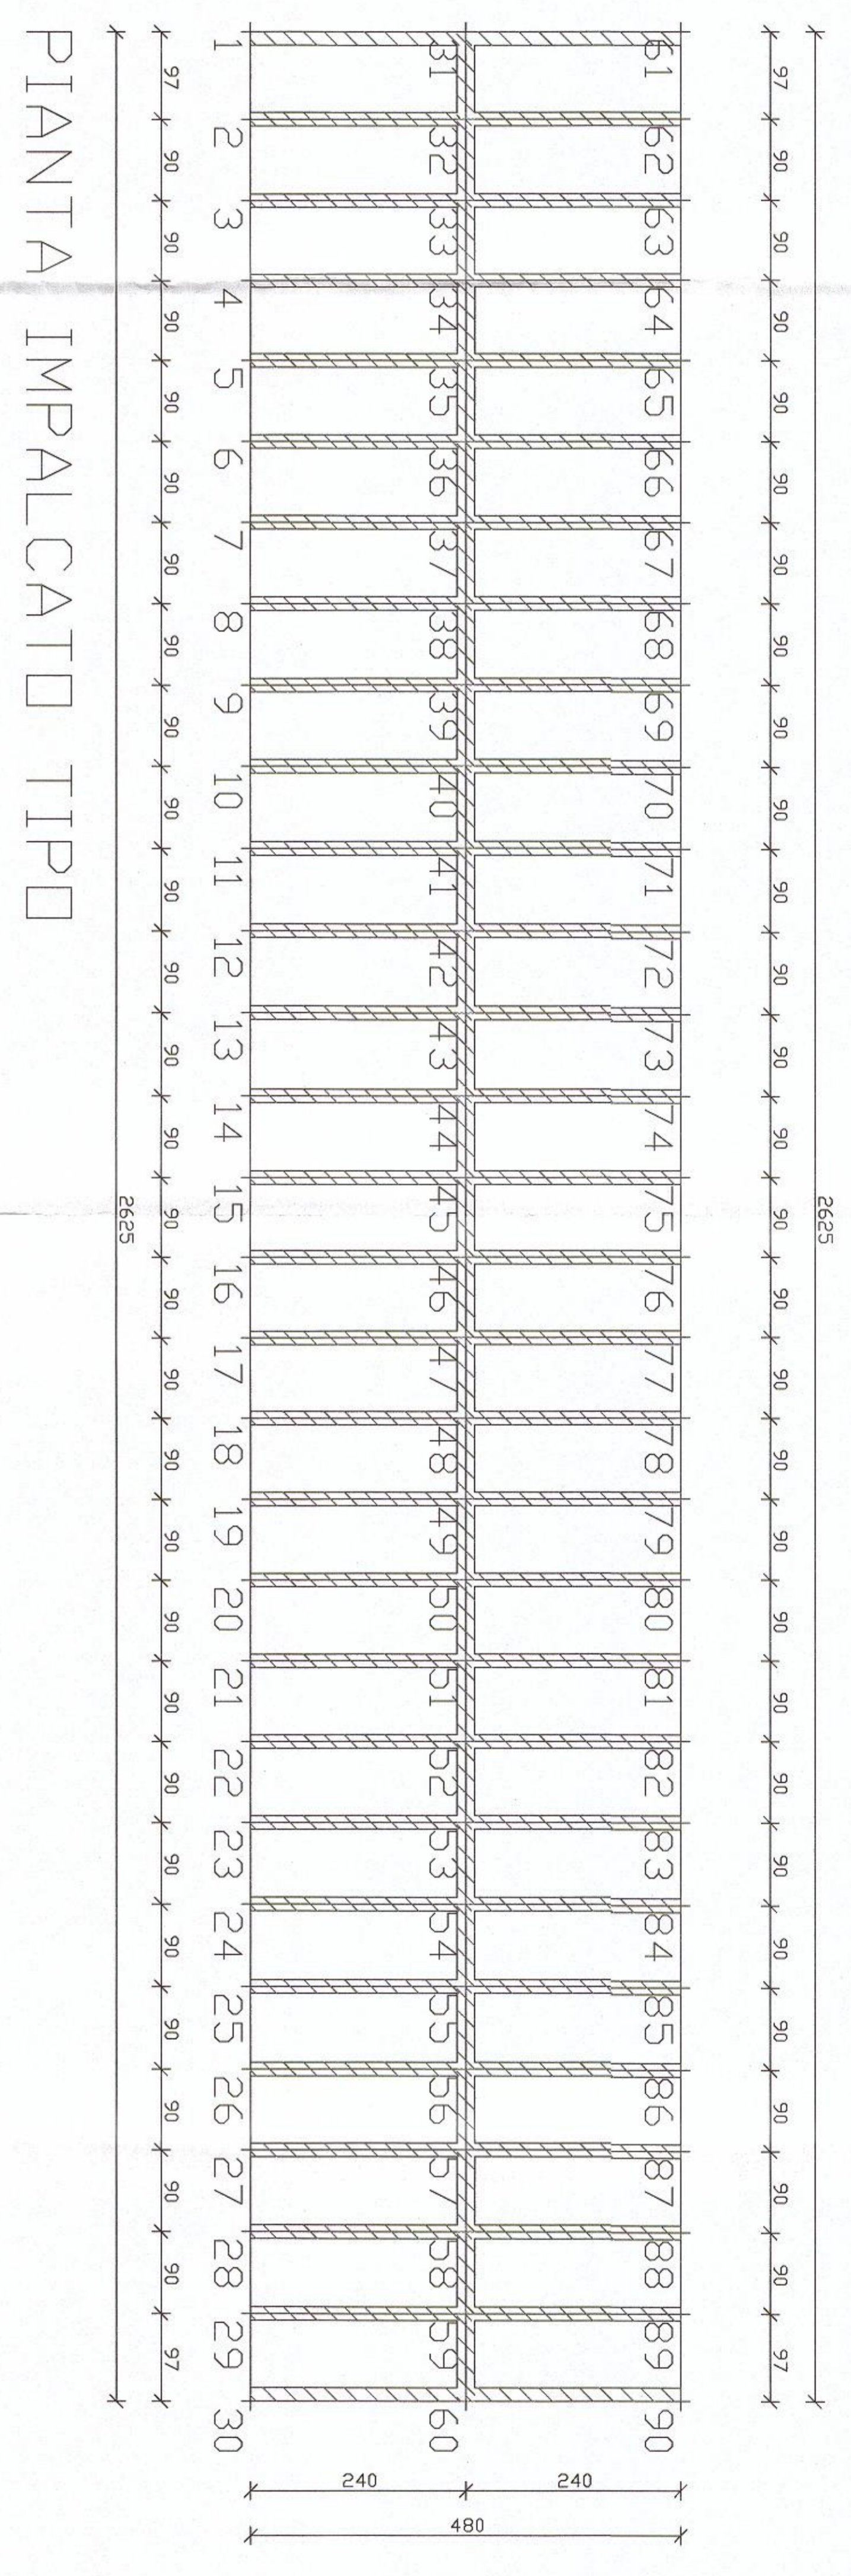

ARMATURA DI BASE SUP=INF. SETTO 31 QUOTA m.000- 4.40  
Ø 8/ 25 direz.X  
Ø 8/ 25 direz.Y (spessore= 20 cm)  
Sul bordi prevedere risvolto ferri (l= 13 cm)  
ACCIAIO B450C CALCESTR. C32/40  
Prescrizioni: 9 Spill/Mq