



COMUNE DI BARLETTA

Medaglia d'oro al merito civile e militare
Citta' della Disfida

AREA TECNICA - SETTORE AMBIENTE E SS.PP.

OGGETTO: COMPLETAMENTO RECUPERO ACQUE
PIOVANE COLLETTORE "D" PER
IRRIGAZIONE PARCO DEL CASTELLO

STUDIO DI FATTIBILITA'

TAVOLA

3

IMPIANTO DI IRRIGAZIONE DEL CASTELLO DA RIVISIONARE

PROGETTAZIONE
Gruppo di lavoro

Ing. Francesco COGNETTI

Geom. Gioacchino DIBENEDETTO

RESPONSABILE DEL PROCEDIMENTO

Ing. Francesco COGNETTI

IL DIRIGENTE

Arch. Donato LAMACCHIA

DATA SETTEMBRE 2018 AGGIORNATA

ARCHIVIO CA...A...C...

RAPP. 1 : 10 20 50 100 200 250 500 1000 2500 5000 10000 25000 50000

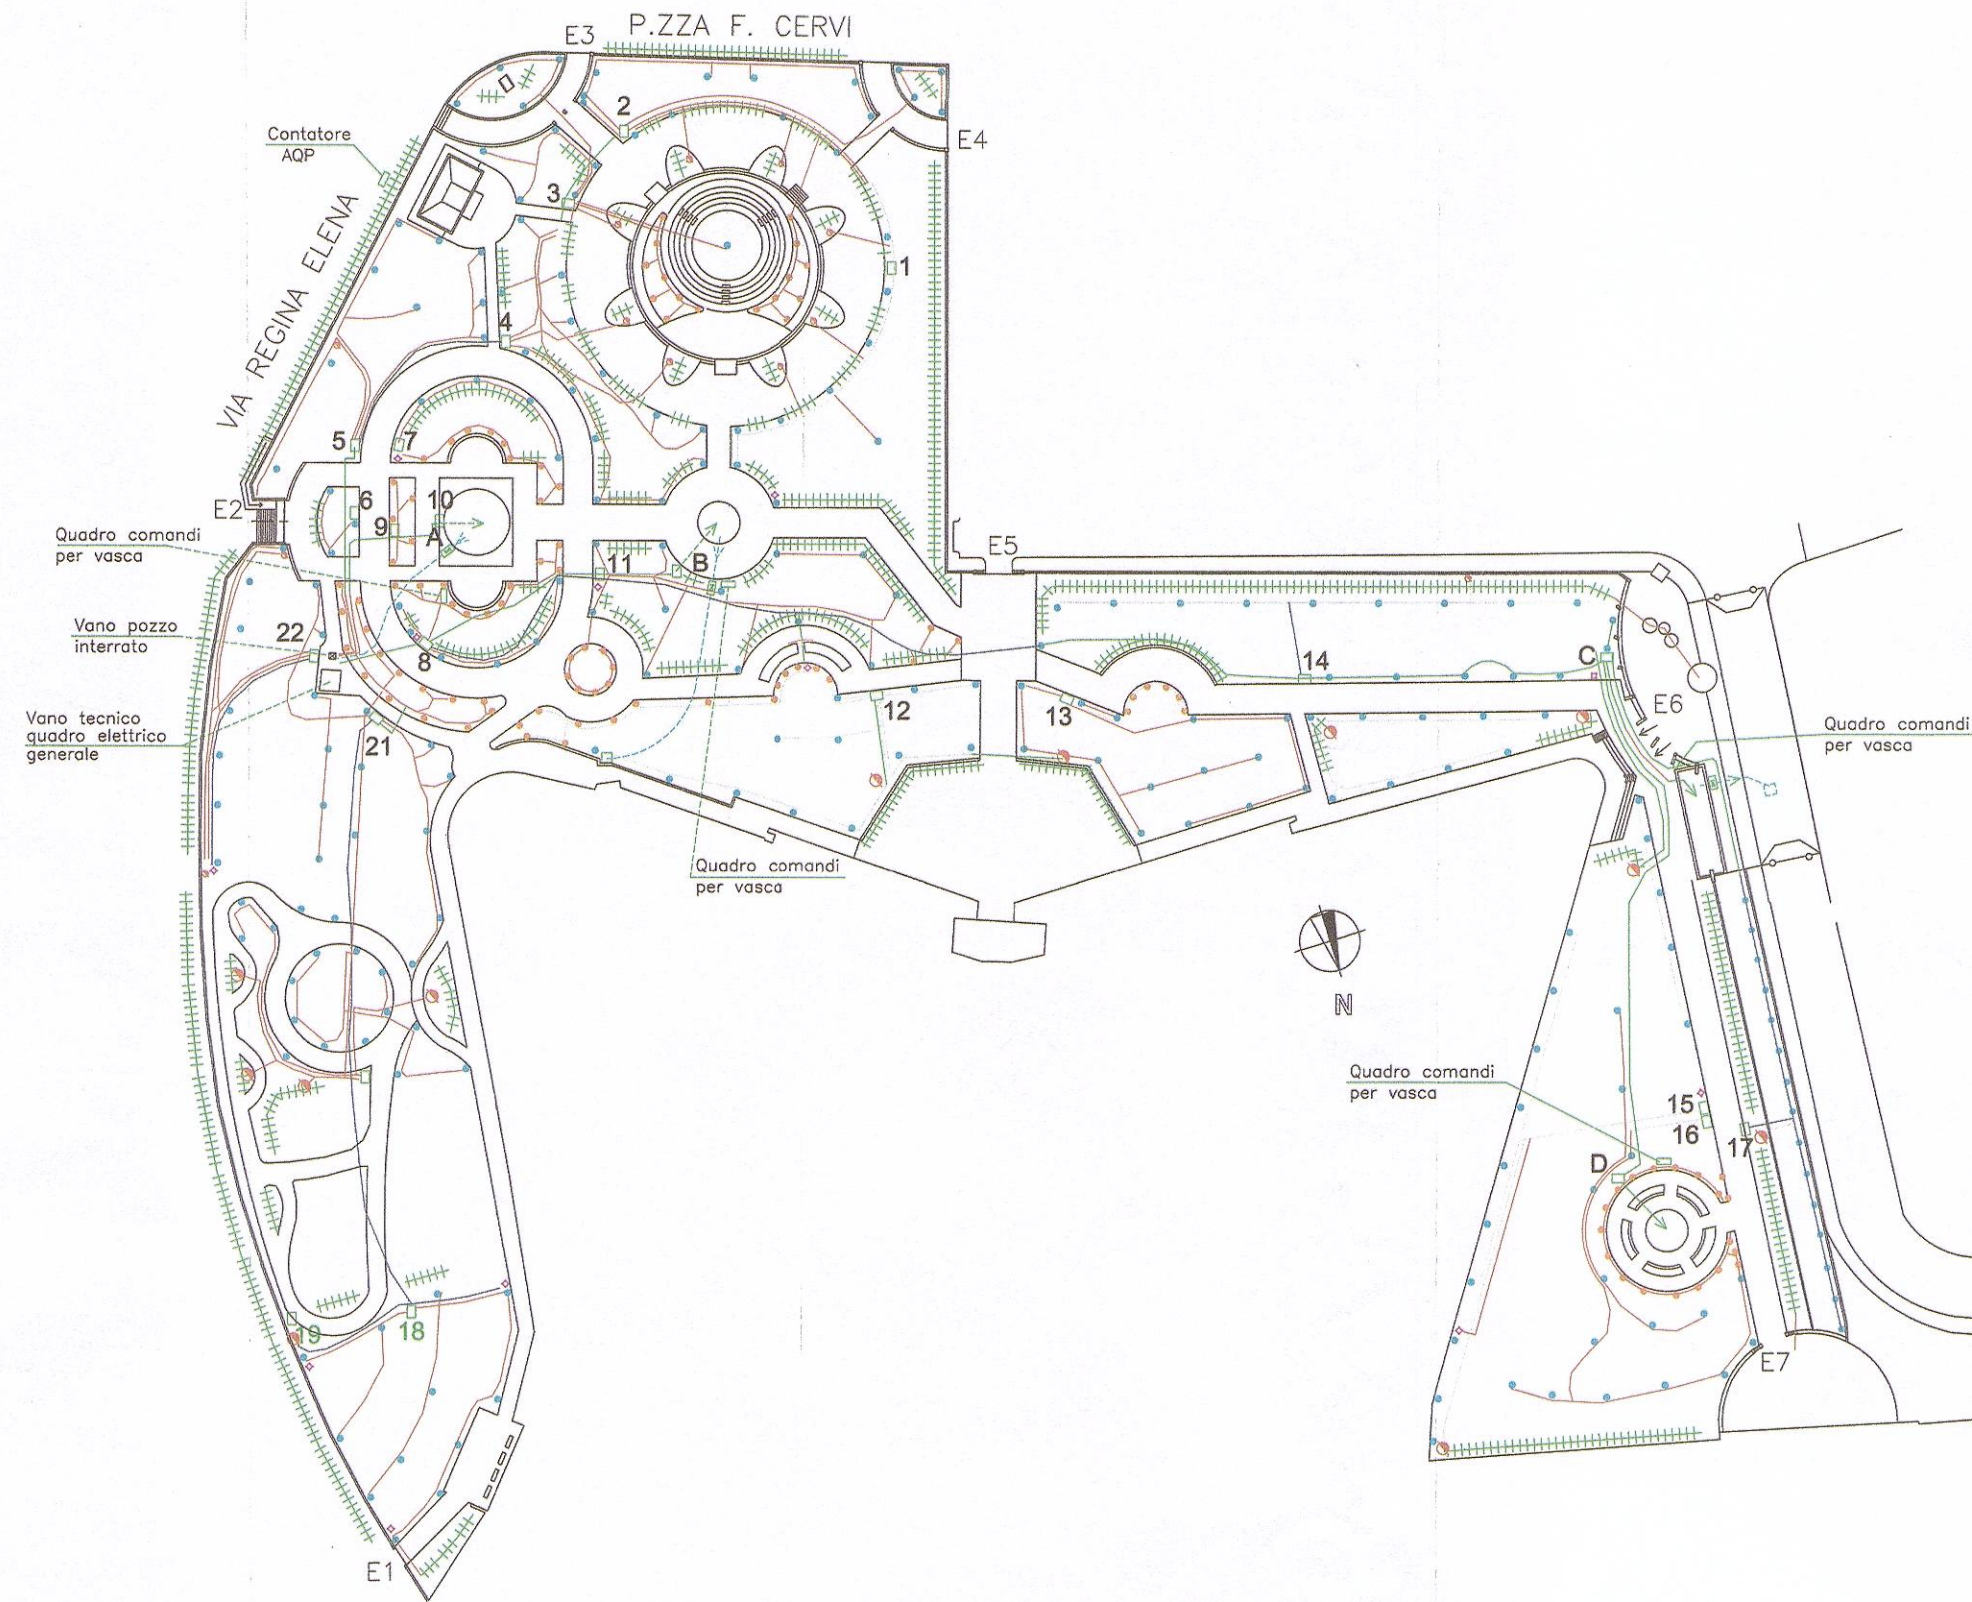


Tabella relativa ai sistemi di irrigazione
riportante gli orari di partenza e la
durata di erogazione per ogni elettrovalvola

Pozzetto Settore	N. elettrov.	Tipo irrigatori	progr.	Ora partenza	Minuti durata
1	3	Dinamico	A	22.30	10"
		Statico	A	22.40	05"
2	3	Dinamico	A	22.30	10"
		Statico	A	22.40	05"
3	2	Dinamico	A	22.45	10"
		Statico	B	22.40	05"
4	2	Dinamico	A	22.55	10"
		Goccia	B	06.00	20"
5	2	Dinamico	A	23.05	10"
		Goccia	B	06.00	20"
6	1	Dinamico	A	23.15	10"
7	3	Dinamico	A	23.15	10"
		Statico	A	23.25	05"
8	4	Dinamico	A	23.15	10"
		Statico	A	23.25	05"
9	1	Dinamico	A	23.30	05"
		Statico	B	06.00	20"
10	1	Statico	A	23.25	05"
11	3	Dinamico	A	23.35	10"
		Statico	B	23.30	05"
12	2	Dinamico	A	23.50	20"
		Statico	A	23.45	05"
13	2	Dinamico	A	00.10	30"
		Statico	B	23.45	05"
14	2	Dinamico	A	00.30	20"
		Goccia	B	06.00	20"
15	1	Dinamico	A	01.00	30"
16	3	Dinamico	A	01.30	20"
		Statico	A	01.50	05"
17	2	Dinamico	A	01.55	10"
		Goccia	B	06.00	20"
18	1	Dinamico	A	02.05	20"
19	1	Goccia	A	05.20	20"
20	3	Dinamico	A	02.25	10"
		Statico	A	02.35	05"
10	1	Dinamico	A	02.40	20"
		Goccia	B	06.00	20"
11	2	Dinamico	A	03.00	10"
		Goccia	B	06.00	20"

Legenda

- irrigatori dinamici
- irrigatori statici
- ##### ala gocciolante
- ▲ adduzioni alla gocciolante
- ◇ attacco rapido
- pozzetti
- scarico acqua vasca
- ▣ saracinesca scarico vasca
- condotta irrigazione Ø 32
- condotta irrigazione Ø 40
- condotta irrigazione Ø 50
- condotta irrigazione Ø 63

CITTA' DI BARLETTA

RESTAURO E RISTRUTTURAZIONE DEI
GIARDINI DEL CASTELLO PER LA
REALIZZAZIONE DI UN PARCO PUBBLICO

Tavola impianto irrigazione