

STADIO COMUNALE "C. PUTILLI"

LAVORI DI ADEGUAMENTO FUNZIONALE DELLO STADIO C. PUTILLI
COMPLETAMENTO LOTTO 1 - DEMOLIZIONE TRIBUNE INAGIBILI SERVIZI



PROGETTO DEFINITIVO - ESECUTIVO
ELABORATI GRAFICI


Committente: **Comune di Barletta - Settore LL.PP.**
Corso Cavour, 1
76121 - Barletta (BAT)

Progettista: **Ing. Pierino Profeta**
via M. Conenna n.44
70126 - Bari (BA)


RILIEVO STATO DEI LUOGHI
Sezioni blocchi tribuna

Cod. Elaborato: **R3**
scala: 1:50
Data: agg. gennaio 2017


SEZIONE TIPO BLOCCHI 1-2-3-4-10-11-12

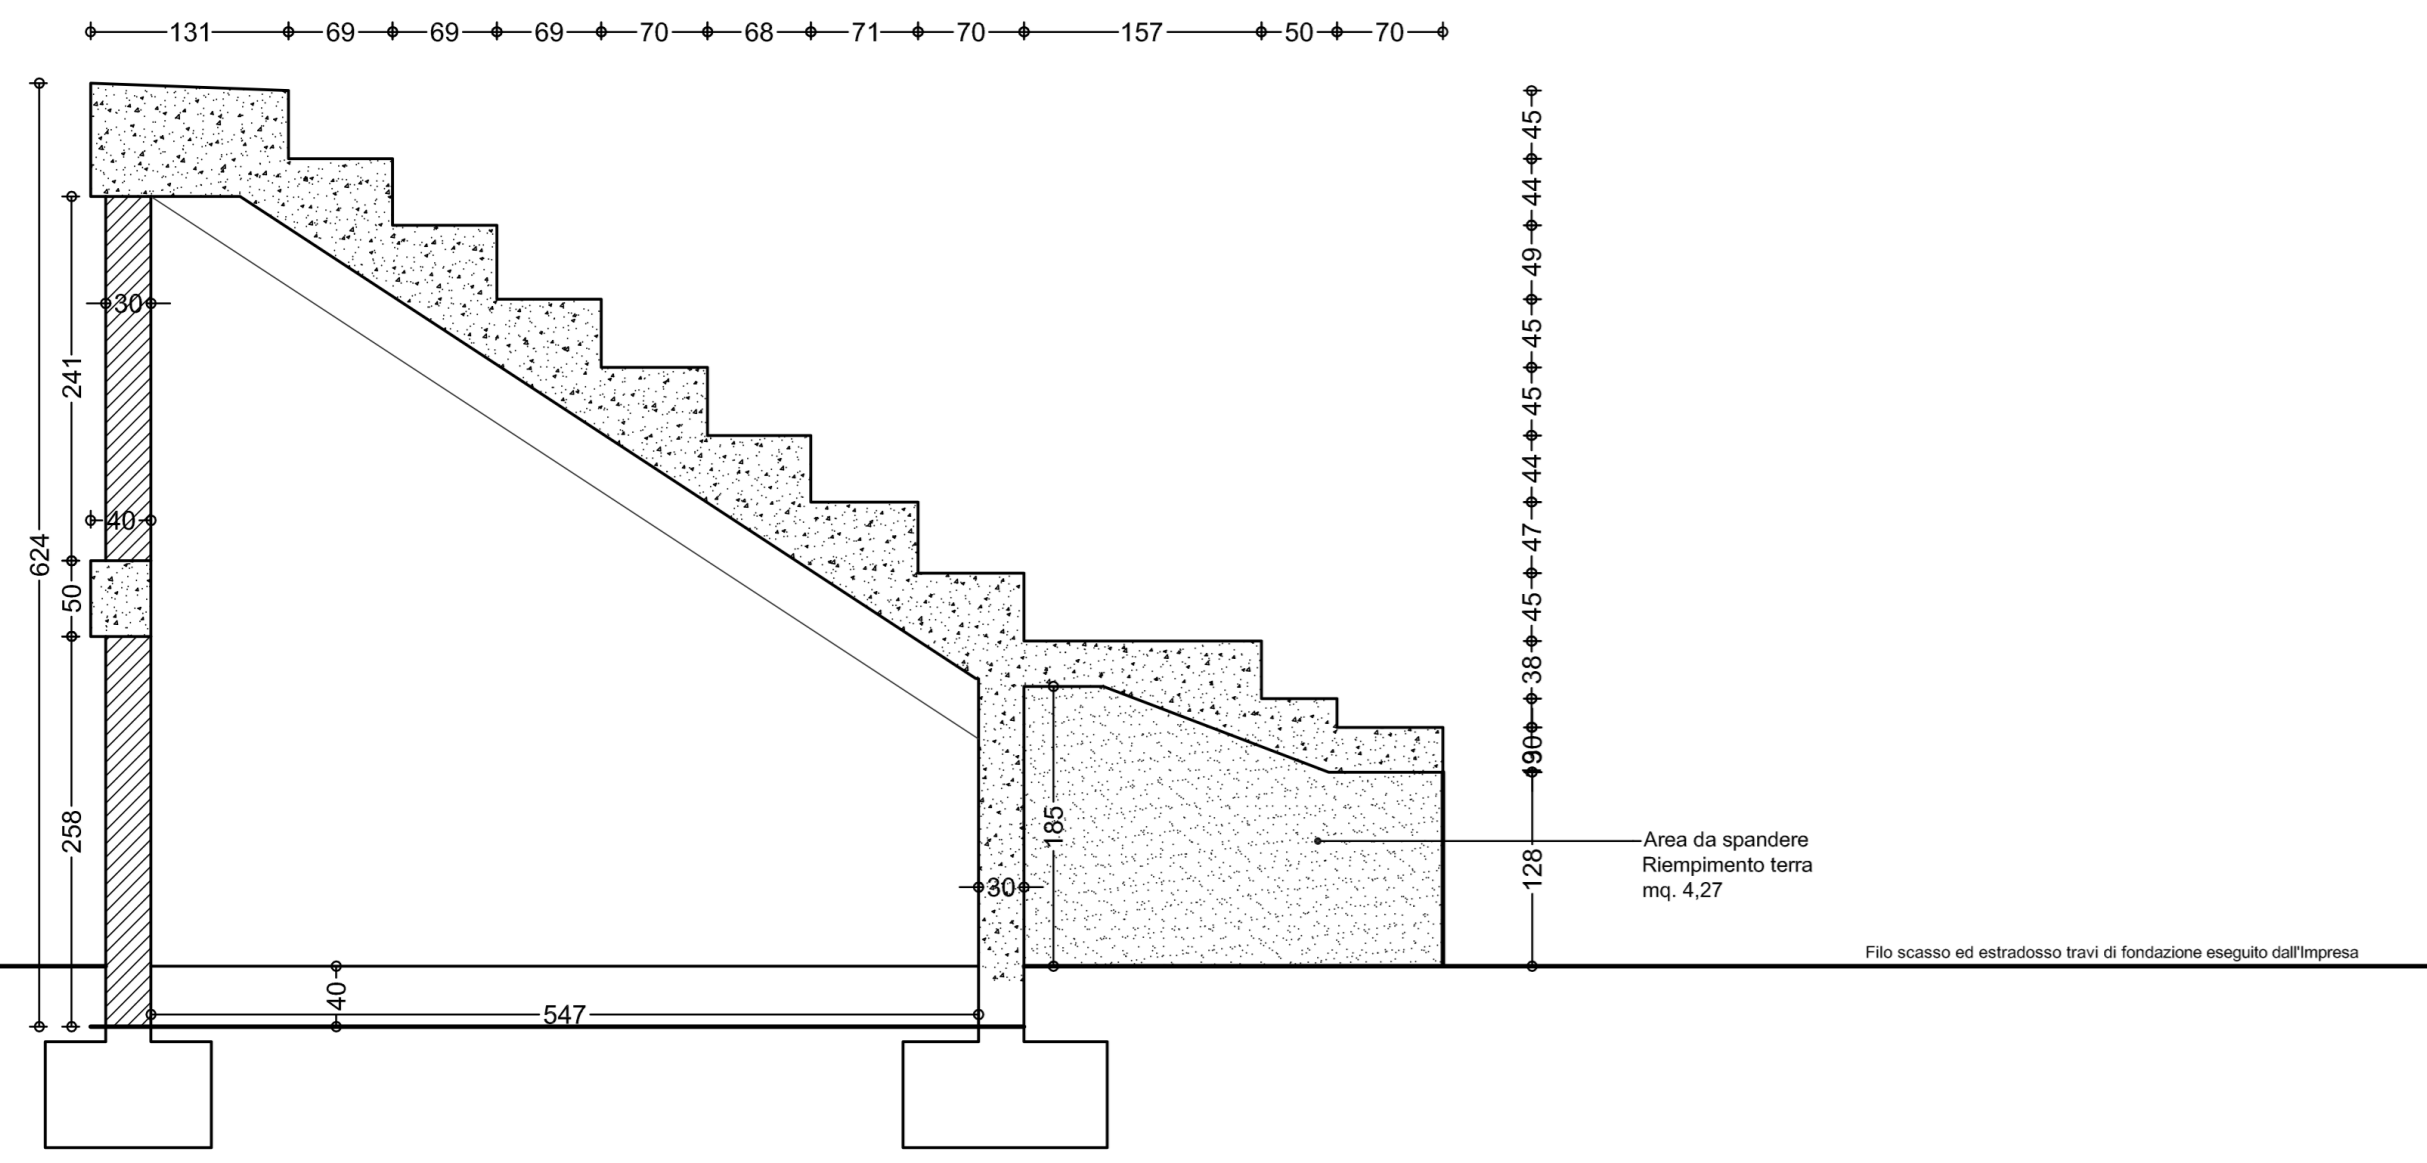


SEZIONE TIPO BLOCCO 5-8

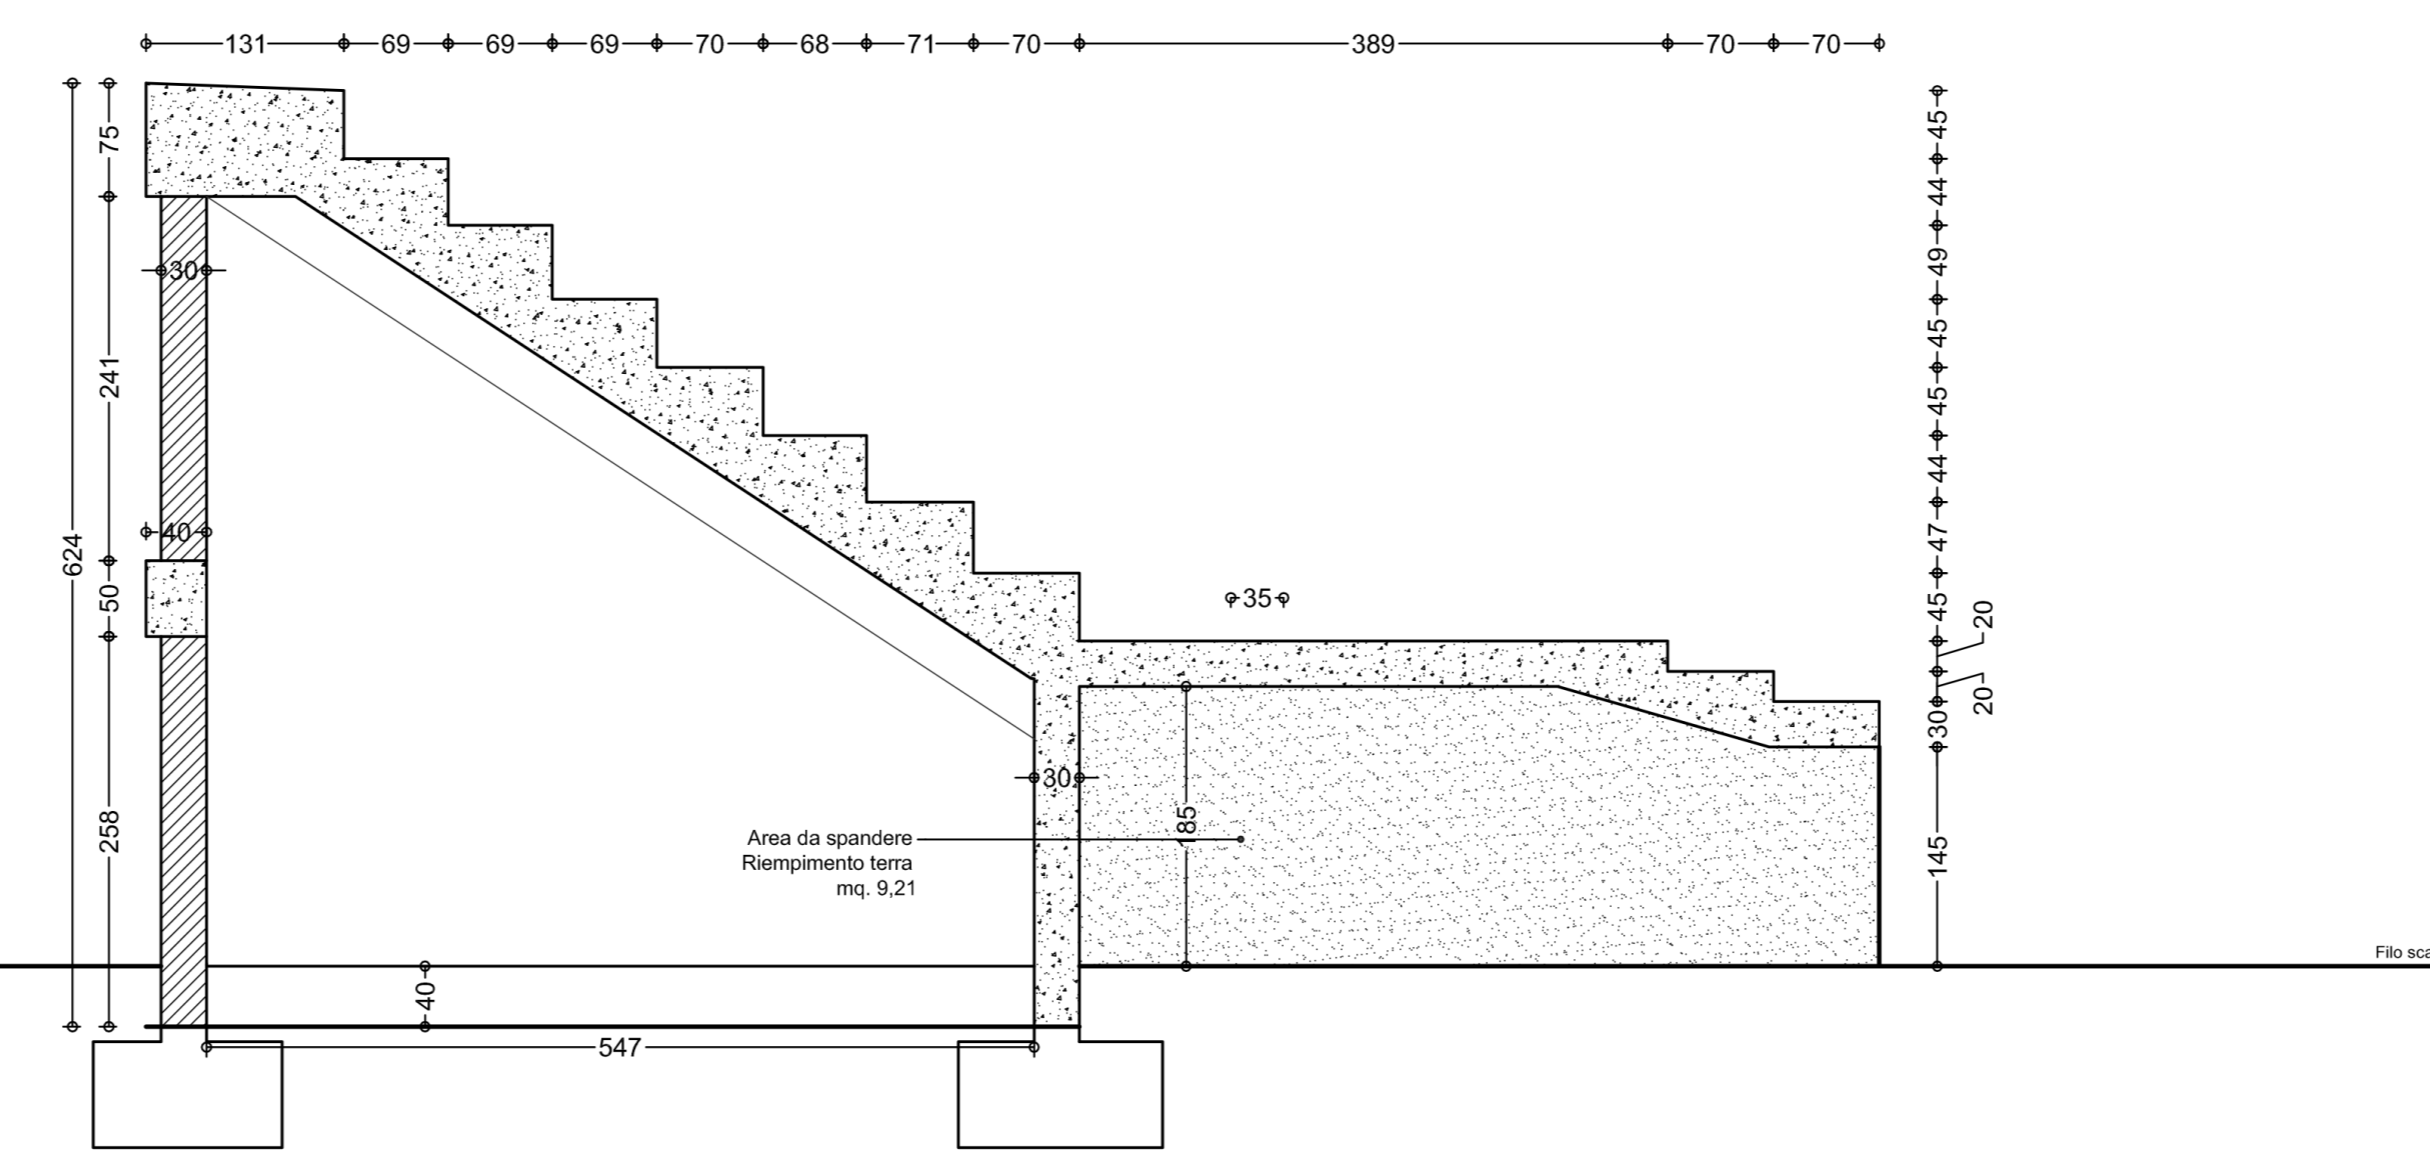


SEZIONE TIPO BLOCCO 15-16

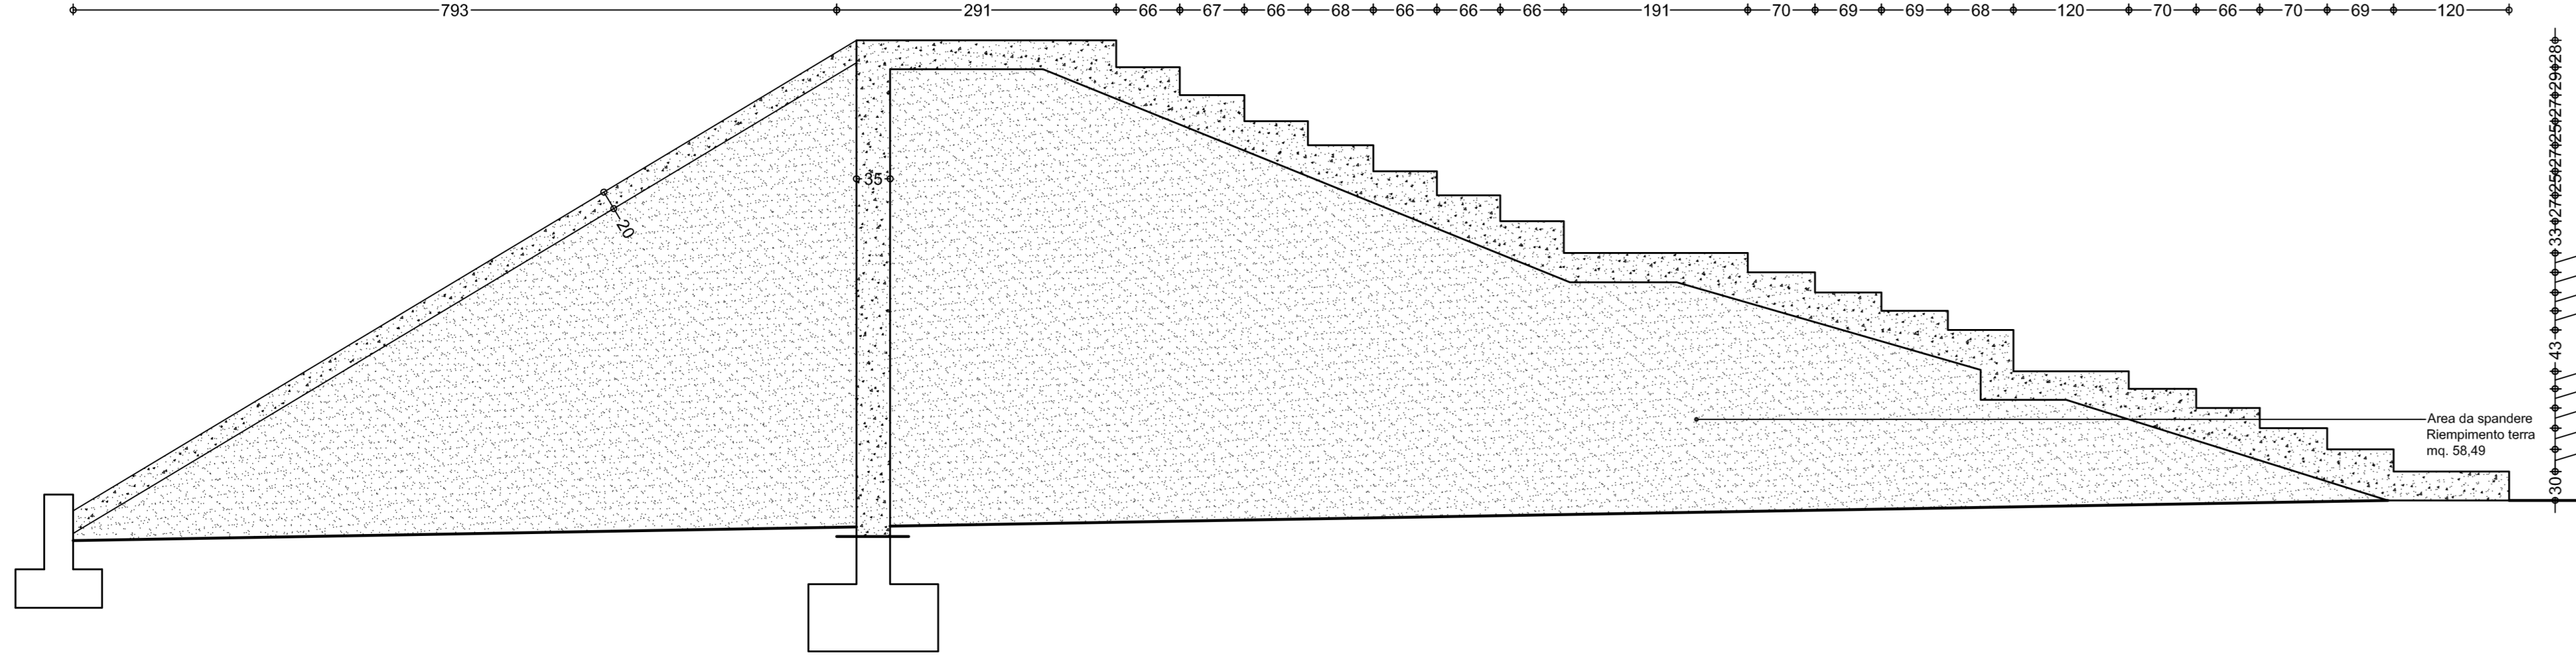


SEZIONE TIPO BLOCCO 6

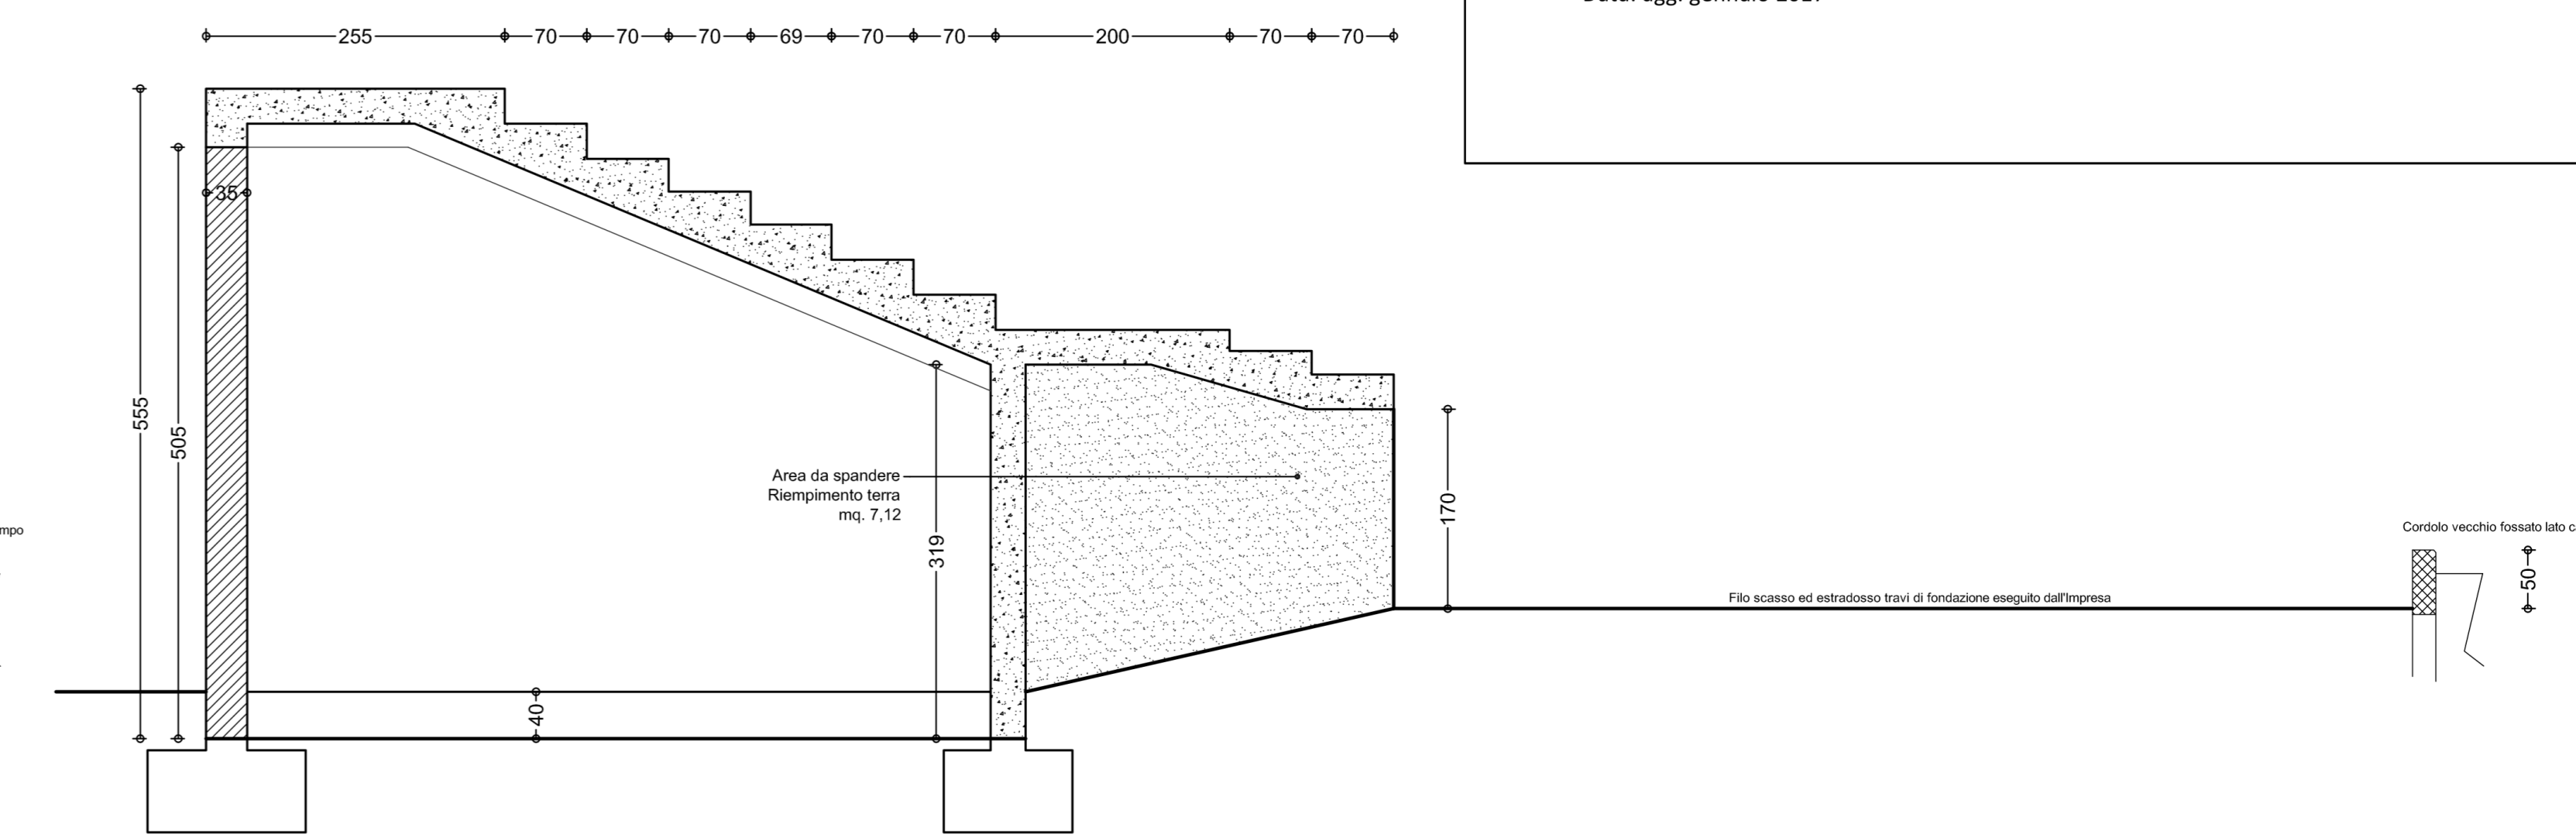


SEZIONE TIPO BLOCCO 7b

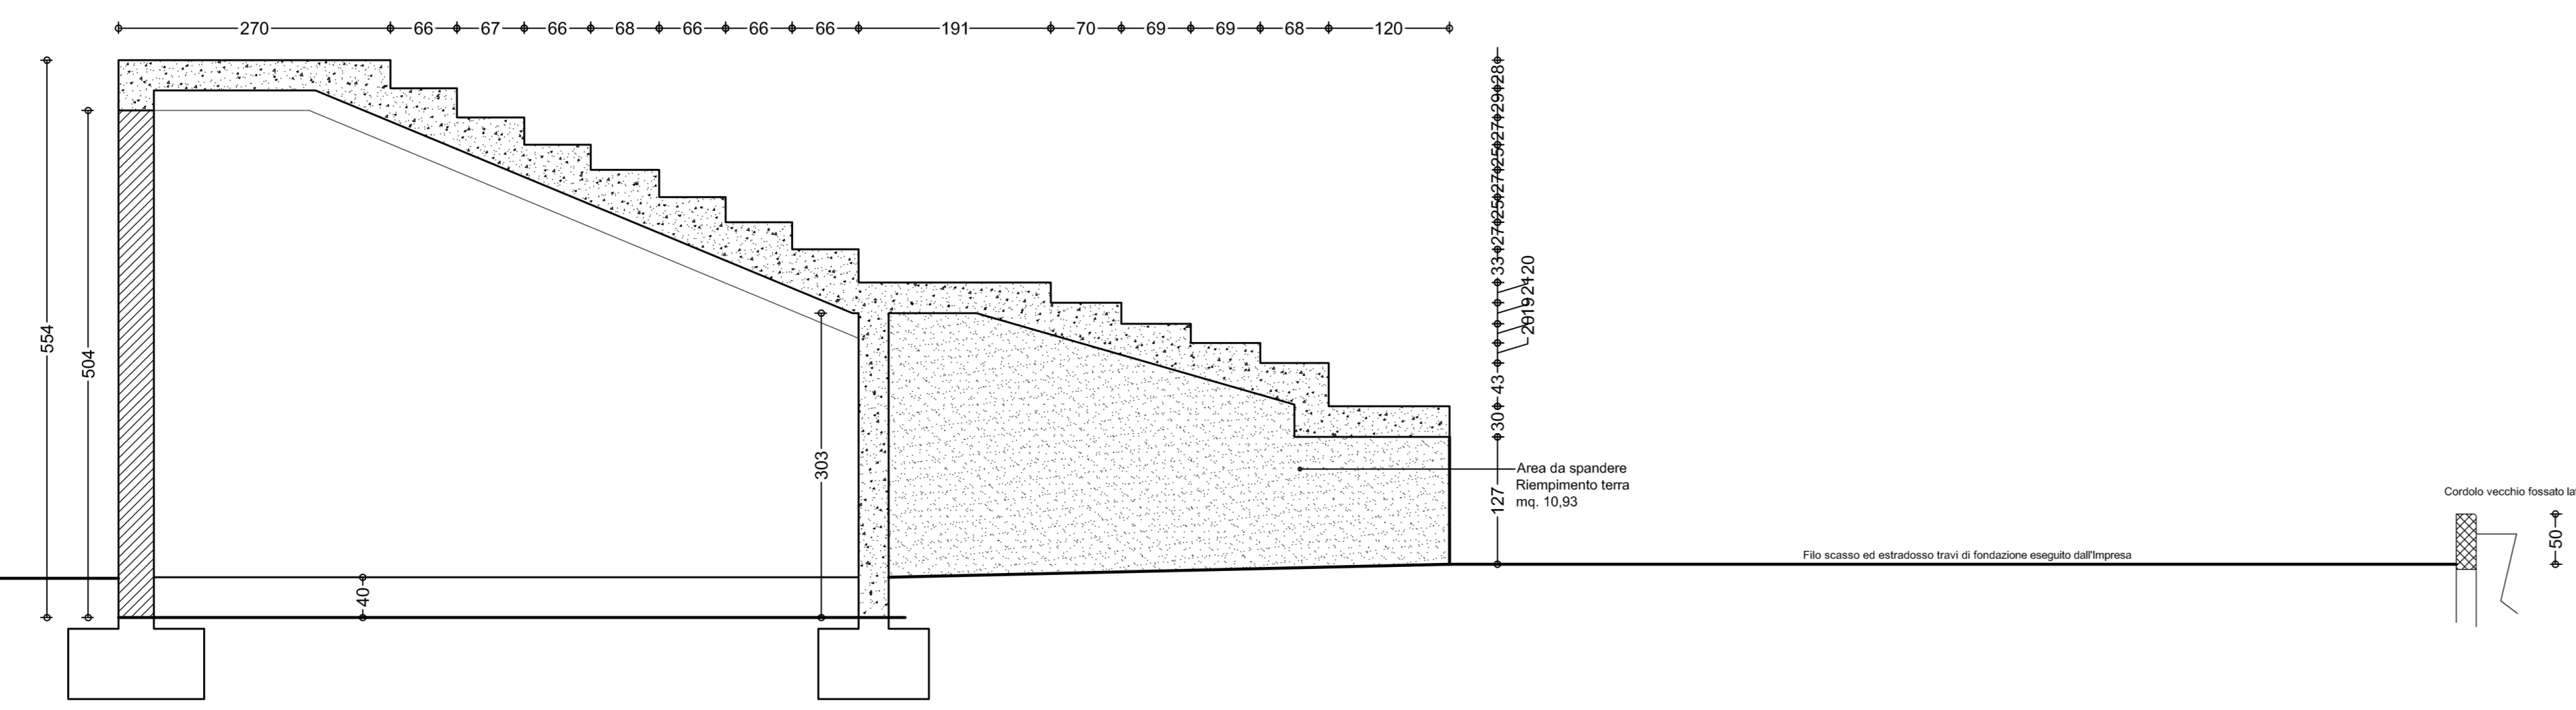

SEZIONE TIPO BLOCCO 17

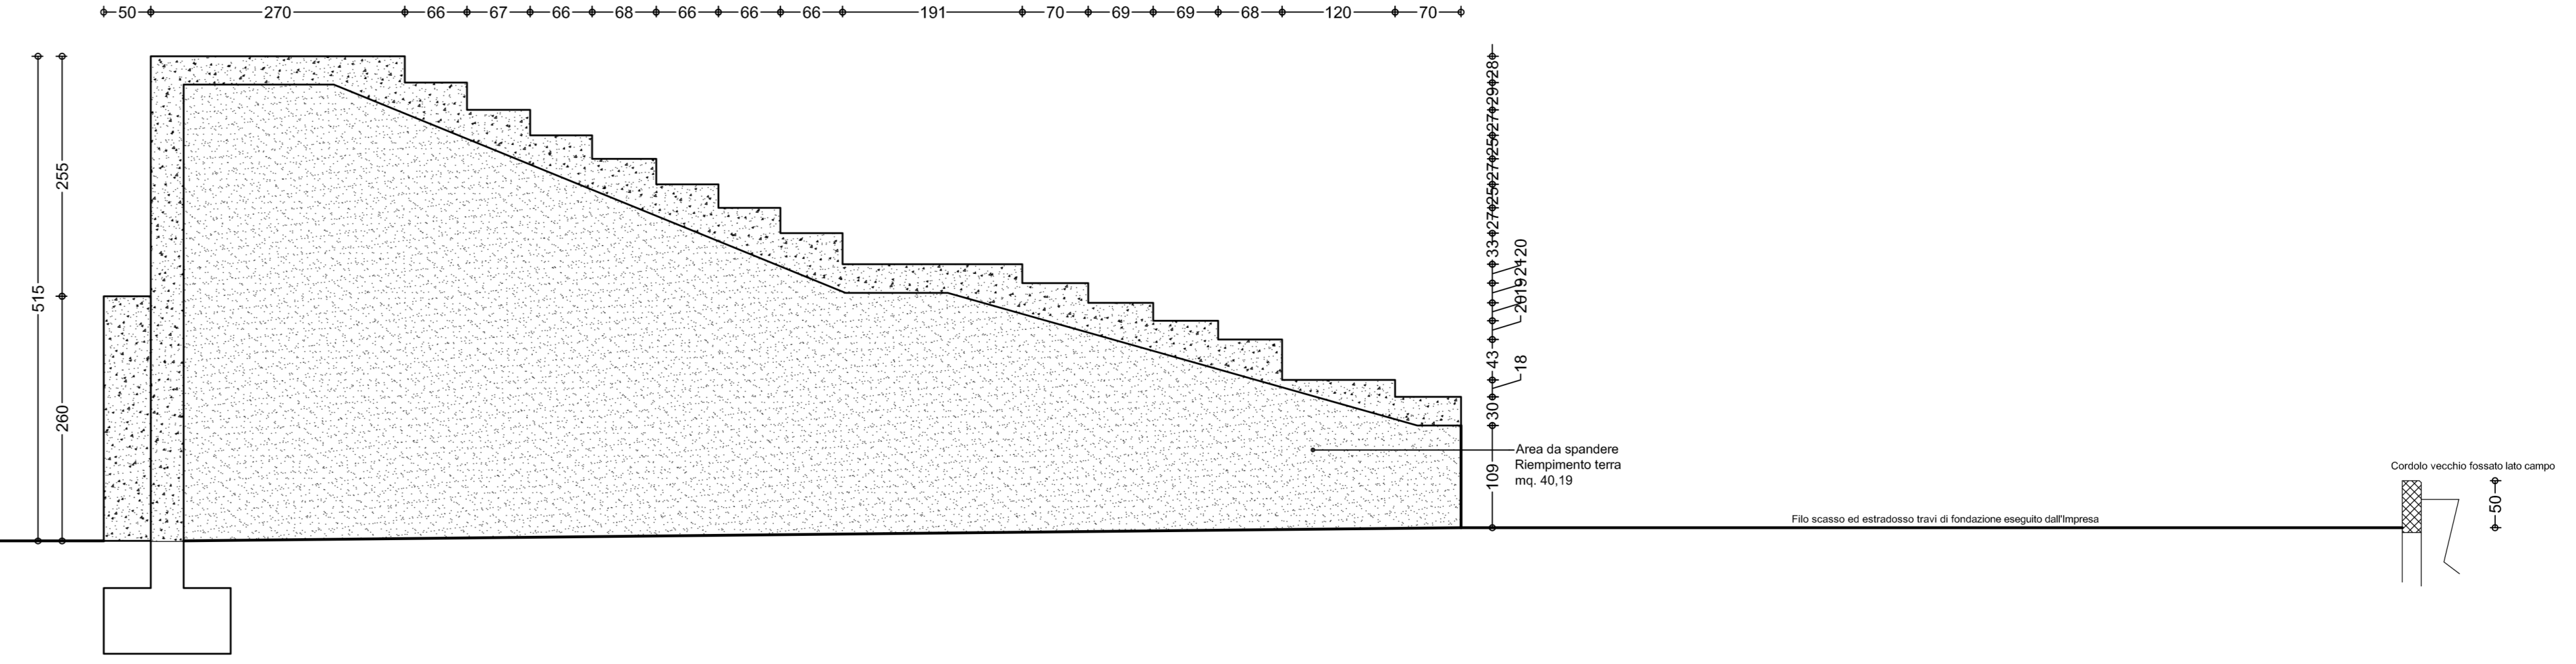

SEZIONE TIPO BLOCCO 6b - 7 - 13

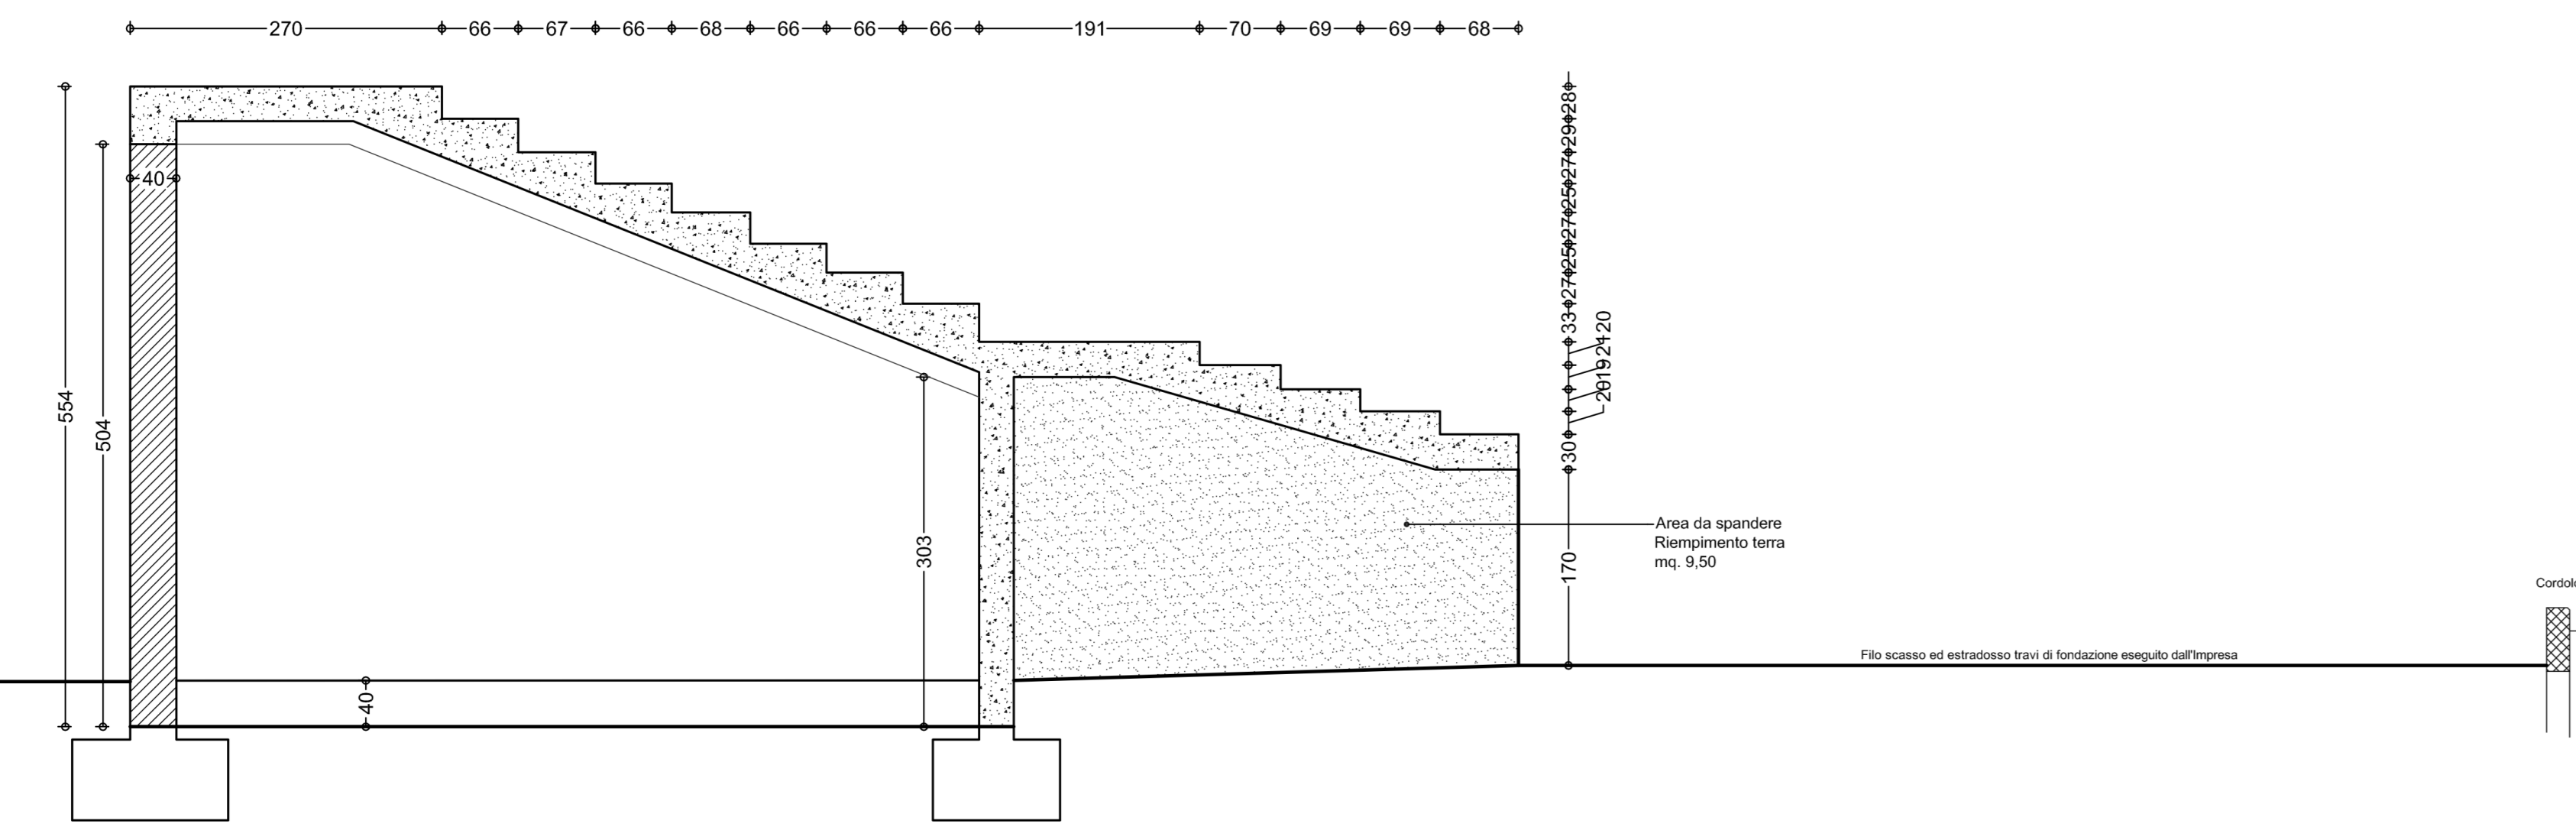

SEZIONE TIPO BLOCCO 14-18

