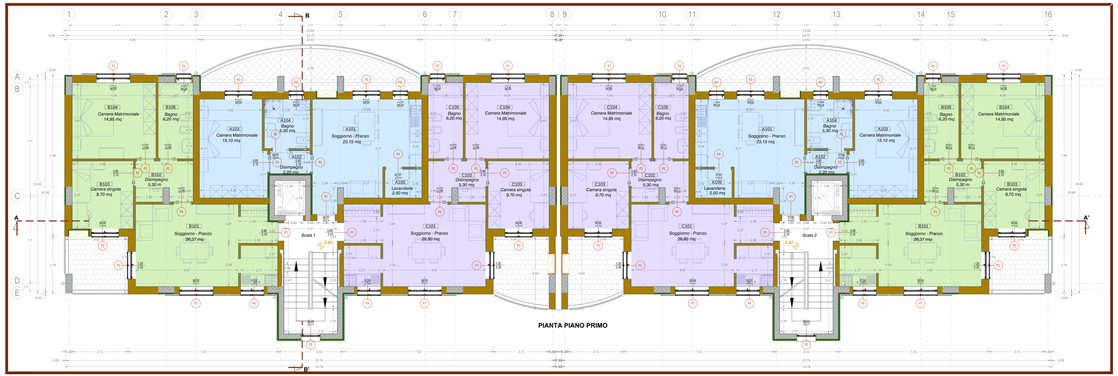

PIANTA PIANO PRIMO

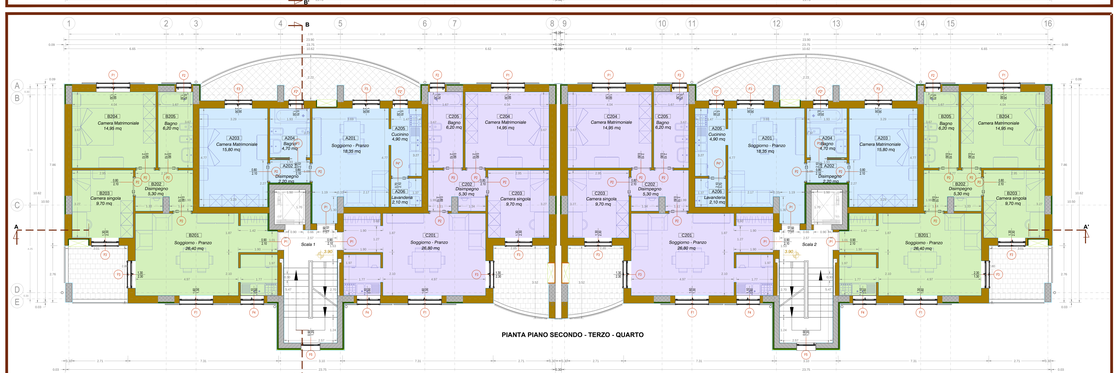

PIANTA PIANO SECONDO - TERZO - QUARTO

TIPOLOGIA APPARTAMENTO	CODICE APPARTAMENTO	AMBIENTE	SUPERFICIE NETTA VANO mq	SUPERFICIE TOTALE NETTA mq
APPARTAMENTO TIPO A 1 Vani	A101	SOGGIORNO - PRANZO	23,15	48,05
	A102	DISIMPEGNO	2,00	
	A103	CAMERA MATRIMONIALE	15,10	
	A104	BAGNO	5,30	
	A105	LAVANDERIA	2,50	
APPARTAMENTO TIPO B 1 Vani	B101	SOGGIORNO - PRANZO	26,37	62,52
	B102	DISIMPEGNO	5,30	
	B103	CAMERA SINGOLA	9,70	
	B104	CAMERA MATRIMONIALE	14,86	
	B105	BAGNO	8,20	
APPARTAMENTO TIPO C 1 Vani	C101	SOGGIORNO - PRANZO	26,80	62,95
	C102	DISIMPEGNO	5,30	
	C103	CAMERA SINGOLA	9,70	
	C104	CAMERA MATRIMONIALE	14,86	
	C105	BAGNO	8,20	

TIPOLOGIA APPARTAMENTO	CODICE APPARTAMENTO P 2°	CODICE APPARTAMENTO P 3° P 4°	AMBIENTE	SUPERFICIE NETTA VANO mq	SUPERFICIE TOTALE NETTA mq
APPARTAMENTO TIPO A 2 Vani	A201	A301	SOGGIORNO - PRANZO	18,35	48,05
	A202	A302	DISIMPEGNO	2,00	
	A203	A303	CAMERA MATRIMONIALE	15,80	
	A204	A304	BAGNO	4,70	
	A205	A305	CUCINANO	4,90	
	A206	A306	LAVANDERIA	2,10	
APPARTAMENTO TIPO B 1 Vani	B201	B301	SOGGIORNO - PRANZO	26,40	62,53
	B202	B302	DISIMPEGNO	5,30	
	B203	B303	CAMERA SINGOLA	9,70	
	B204	B304	CAMERA MATRIMONIALE	14,86	
	B205	B305	BAGNO	8,20	
APPARTAMENTO TIPO C 1 Vani	C201	C301	SOGGIORNO - PRANZO	26,80	62,95
	C202	C302	DISIMPEGNO	5,30	
	C203	C303	CAMERA SINGOLA	9,70	
	C204	C304	CAMERA MATRIMONIALE	14,86	
	C205	C305	BAGNO	8,20	

COMUNE DI BARLETTA
Medaglia d'Oro al Merito Civile ed al Valor Militare
Città della Disfida

Programma Straordinario di E.R.P. ex. art. 21 D.L. 159/2007
PIANO NAZIONALE DI EDILIZIA ABITATIVA
REALIZZAZIONE DI N° 24 ALLOGGI DI EDILIZIA RESIDENZIALE PUBBLICA

MADDALENA DAMIANI
Architetto
Via Mazzini 124 - 70122 BARI
Tel./fax 080/5210475 Cell. 328.9363805
pec:maddalena@pec.it

IDEAZIONE E COORDINAMENTO
arch. Maddalena Damiani
COORDINATORE
Arch. Maddalena Cimitella
STRUTTURE
ing. Antonio VERRICHI collaboratore
ing. Annamaria PETRAROLI collaboratore
IMPIANTI MECCANICI
ing. Floriana DE MARTINO collaboratore
IMPIANTI ELETTRICI E SPECIALI
ing. Luigi CESARI collaboratore

PROGETTO ESECUTIVO

Categoria documento: ARCHITETTONICI	Scala: 1:50	Codici elaborati: AR003	
PROGETTO **PIANTA PIANO PRIMO** **PIANTA PIANI SECONDO - TERZO - QUARTO**		Data di consegna: 13.06.2014	
		Int: 14011	
		Nome file: dim. elaborato/tav.n.ccc	
		Aggiornato:	

Rev.	Data	Descrizione	Approvato
00			

PROGETTAZIONE	APPROVAZIONI