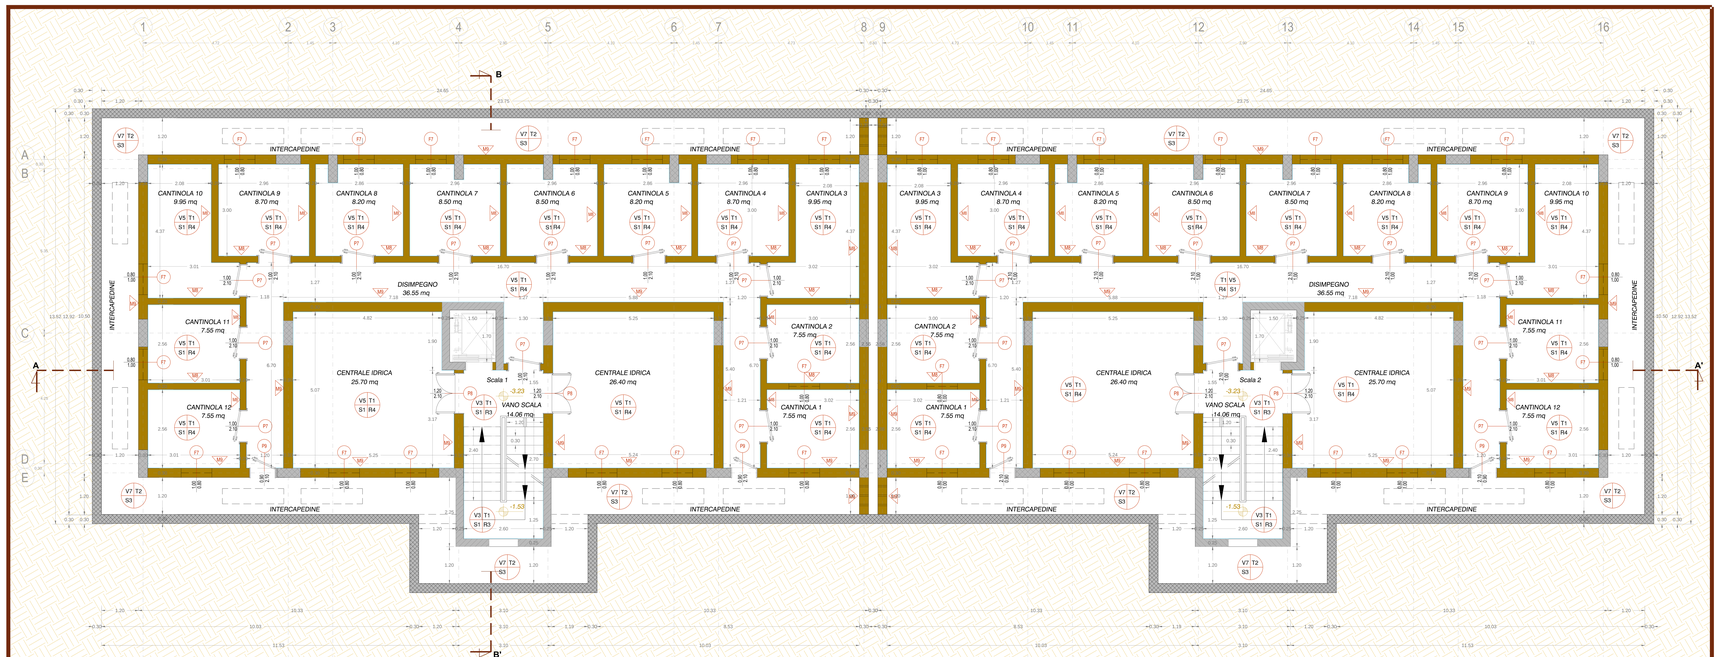

LEGENDA FINITURE PAVIMENTI E PARETI

V - PAVIMENTI
V1 GRES CERAMICO ANTISCIVOLO 40x40 cm
V2 GRES CERAMICO ANTISCIVOLO 20x20 cm
V3 LASTRE IN PIETRA NATURALE TIPO TRANI sp. 2-3 cm
V4 GRES PORCELLANATO ANTISCIVOLO PER ESTERNI 30x60 cm
V5 PAVIMENTO IN MARMETTE DI CEMENTO 25X25 cm
V6 PAVIMENTO IN GRISOGRILL
V7 PAVIMENTO A RUSTICO
V8 BINDER

T - TINTEGGIATURE PARETI
T1 TINTEGGIATURA LAVABILE
T2 MURATURA A RUSTICO
T3 TINTEGGIATURA AL QUARZO SILOSSANICO

S - TINTEGGIATURA SOFFITTI
S1 TINTEGGIATURA LAVABILE
S2 CONTROSSOFFITTO IN FIBRE MINERALI PANNELLO 60X60 SU STRUTTURA IN ACCIAIO
S3 SOFFITTO A RUSTICO
S4 TINTEGGIATURA CON IDROPITTURA TRASPIRANTE
S5 CONTROSSOFFITTO IN ALLUMINIO PREVERNICIATO 5/10 REALIZZATO CON PANNELLI GRIGLIATI 60X120 cm COMPOSTI DA ELEMENTI DI SEZIONE AD U H 40 mm BASE 10 mm, VELETTA IN CARTONGESSO PER ESTERNI sp 12,5 mm

R - RIVESTIMENTI - ZOCCOLINO
R1 ZOCCOLINO IN GRES CERAMICO
R2 RIVESTIMENTO BAGNI IN GRES CERAMICO 20x20 cm, FINO AD ALTEZZA 220 cm DA PAVIMENTO
R3 ZOCCOLINO IN PIETRA
R4 ZOCCOLINO IN MARMO

NOTE
1) PER LE SIGLE DELLE MURATURE SI RIMANDA ALL'ABACO DELLE STRUTTURE OPACHE AR014
2) PER LE SIGLE DEGLI INFISSI VEDERE ABACO DEGLI INFISSI AR015

COMUNE DI BARLETTA
Medaglia d'oro al Merito Civile ed al Valor Militare
Città della Disfida

Programma Straordinario di E.R.P. ex. art. 21 D.L. 159/2007
PIANO NAZIONALE DI EDILIZIA ABITATIVA
REALIZZAZIONE DI N° 24 ALLOGGI DI EDILIZIA RESIDENZIALE PUBBLICA

MADDALENA DAMIANI
Architetto
STUDIO TECNICO
Via Mesagne 13/A - 70132 BARI
Tel. +39.080.5014282 Fax.+39.080.9190207
arch.damiani@virgilio.it

IDEAZIONE E COORDINAMENTO
arch. Maddalena Damiani
ARCHITETTONICI
Arch. Maddalena DAMIANI
STRUTTURE
ing. Antonio VERNOLE collaboratore
ing. Annamaria PETRARCA collaboratore
IMPIANTI MECCANICI
ing. Floriana DE MARTINO collaboratore
IMPIANTI ELETTRICI E SPECIALI
ing. Luigi CESARI collaboratore

PROGETTO ESECUTIVO

Categoria documento	Scala	Codice elaborato
ARCHITETTONICI	1:50	AR005
		Data di consegna 13.06.2014

PROGETTO
PIANTA FINITURE PIANO INTERRATO

Rif. 14011
Nome file
AR01 - AR05 Piante Rev 00 ok.dwg

Rev.	Data	Descrizione	Approvato
00			

PROGETTAZIONE

APPROVAZIONI