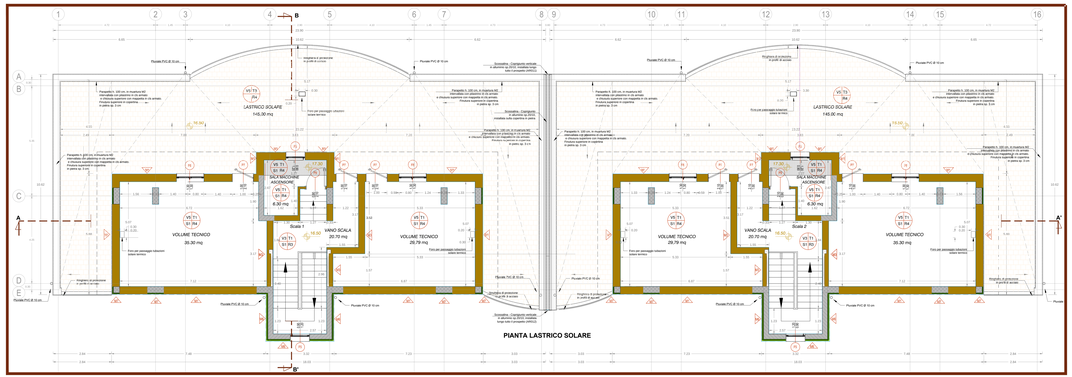

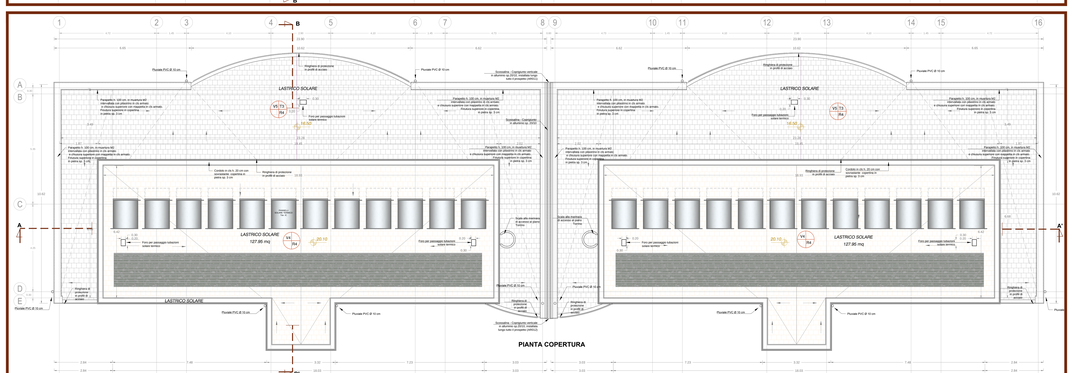

N.B. I VANI DI PIANO LASTRICO SOLARE DENOMINATI "VOLUME TECNICO, E SALA MACCHINE - ASCENSORE, SONO OPERE PROGETTATE MA NON COMPUTATE.

LEGENDA FINITURE PAVIMENTI E PARETI

V - PAVIMENTI
V1 GRES CERAMICO ANTISCIVOLO 40x40 cm
V2 GRES CERAMICO ANTISCIVOLO 30x30 cm
V3 LASTRE IN PIETRA NATURALE TIPO TRANI sp. 2-3 cm
V4 GRES PORCELLANATO ANTISCIVOLO PER ESTERNI 30x60 cm
V5 PAVIMENTO IN MANMETTE DI CEMENTO 20x20 cm
V6 PAVIMENTO IN CRISOORILL
V7 PAVIMENTO A RUSTICO
V8 RINGHIERE

T - TINTEGGIATURE PARETI
T1 TINTEGGIATURA LAVABILE
T2 TINTEGGIATURA A CALCE
T3 TINTEGGIATURA AL QUARZO SILOSSANICO

S - TINTEGGIATURA SOFFITTI
S1 TINTEGGIATURA LAVABILE
S2 CONTROSSOFFITTO IN FIBRE MINERALI PANNELLO 60X60 SU STRUTTURA IN ACCIAIO
S3 SOFFITTO A RUSTICO
S4 CONTROSSOFFITTO IN CARTONGESSO TRASPIRANTE
S5 CONTROSSOFFITTO IN ALLUMINIO PREVERNICIATO 5/10 REALIZZATO CON PANNELLI GRIGLIA?? 60X120 cm COMPOSTI DA ELEMENTI DI SEZIONE AD U H 40 mm BASE 10 mm. VELETTA IN CARTONGESSO PER ESTERNI sp 12,5 mm

R - RIVESTIMENTI - ZOCCOLINO
R1 ZOCCOLINO IN GRES CERAMICO
R2 RIVESTIMENTO BAGNI IN GRES CERAMICO 20x20 cm. FINO AD ALTEZZA 220 cm DA PAVIMENTO
R3 ZOCCOLINO IN LEGNO
R4 ZOCCOLINO IN MARMO

NOTE
1) PER LE SIGLE DELLE MURATURE SI RIMANDA ALL'ABACO DELLE STRUTTURE OPACHE AR014
2) PER LE SIGLE DEGLI INFISSI VEDERE ABACO DEGLI INFISSI AR015

COMUNE DI BARLETTA
Medaglia d'oro al Merito Civile ed al Valor Militare
Città della Disfida

Programma Straordinario di E.R.P. ex. art. 21 D.L. 159/2007
PIANO NAZIONALE DI EDILIZIA ABITATIVA
REALIZZAZIONE DI N° 24 ALLOGGI DI EDILIZIA RESIDENZIALE PUBBLICA

MADDALENA DAMIANI Architetto
STUDIO TECNICO
Via Cialdini, 116 - 70122 BARI
Tel. +39.080.5214452 Fax +39.080.5430207
posta@maddalenadamiani.it

IDEAZIONE E COORDINAMENTO
arch. Maddalena Damiani
ARCHITETTONICI
Arch. Maddalena DAMIANI
arch. Antonio BONICELLI collaboratore
ing. Annamaria PETTIROSSI collaboratore
IMPIANTI MECCANICI
ing. Floriana DE MARTINO collaboratore
IMPIANTI ELETTRICI E SPECIALI
ing. Luigi CESARI collaboratore

PROGETTO ESECUTIVO

Categoria documento: ARCHITETTONICI	Scala: 1:50	Codice elaborato: AR008	
PROGETTO **PIANTA FINITURE LASTRICO SOLARE E COPERTURA**		Data di consegna: 13.06.2014	
		n°: 14011 Nome file: DWG_2006\Tipo\AR008.DWG	

Rev.	Data	Descrizione	Approvato
00			

PROGETTAZIONE | APPROVAZIONI