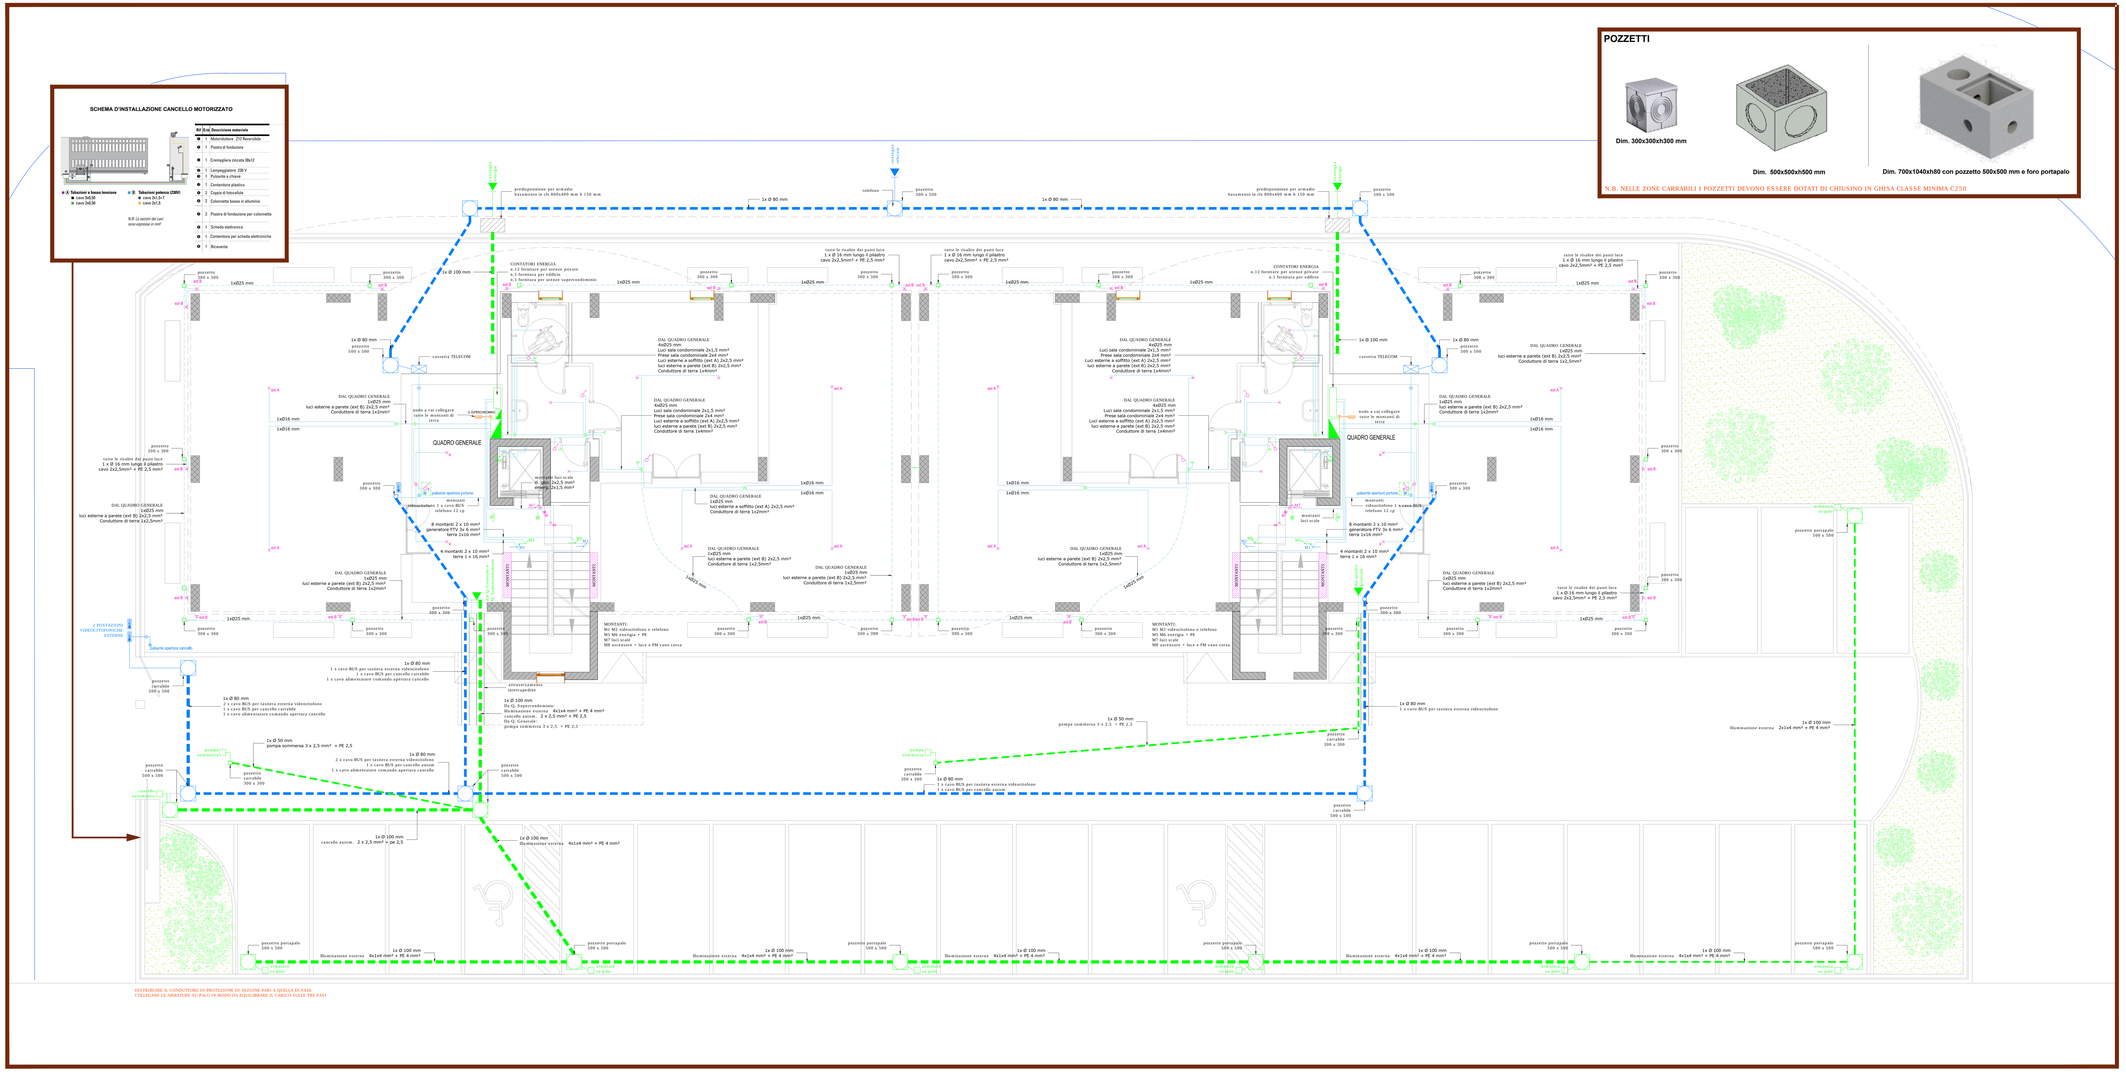

LEGENDA

- INTERRUTTORE
- INTERRUTTORE BIPOLARE
- DEVIATORE
- INVERTITORE
- INTERRUTTORE LUMINOSO
- PULSANTE
- PULSANTE LUMINOSO
- INTERRUTTORE SOTTO VETRO
- LAMPADA
- TUBO FLUORESCENTE
- PUNTO LUCE
- PUNTO LUCE A PARETE
- LAMPADA AUTONOMA DI EMERGENZA
- CONDUTTURA ASCENDENTE
- CONDUTTURA DISCENDENTE
- CONDUTTURA PASSANTE
- PRESA CON POLO DI TERRA 10/16 A
- PRESA MULTISTANDARD 2P+T 10/16 A
- PRESA TELEFONO
- PUNTO PRESA TV+SAT (n.p.prese)
- PRESA DATI
- PRESA INTERN. 10 A CON NTC 0.03A
- SUONERIA
- CASSETTA DI CONNESSIONE
- CENTRALINO A PARETE
- QUADRO ELETTRICO
- TERMOSTATO - REGOLATORE
- SCATOLA PORTAPRUTTO
- TUBAZIONE A PARETE O A SOFFITTO
- TUBAZIONE A PAVIMENTO
- CAVIDOTTO INTERRATO ENERGIA
- CAVIDOTTO INTERRATO SEGNALI
- COLONNE DISCENDENTI DA MONTANTI ENELE
- SIMBOLO GENERICO UTENZA ELETTRICA
- POZZETTO
- TERMINALE VIDEOCITOFONICO
- VIDEOCITOFONO PORTAPORTE ESTERNA
- CITOFEGIANTO DI ESERCIZIO TIPO TE SCATOLA PORTAPORTE

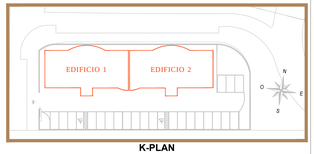

K-PLAN

COMUNE DI BARLETTA
Medaglia d'oro al Merito Civile ed al Valor Militare
Città della Disfida

Programma Straordinario di E.R.P. ex. art. 21 D.L. 159/2007
PIANO NAZIONALE DI EDILIZIA ABITATIVA
REALIZZAZIONE DI N° 24 ALLOGGI DI EDILIZIA RESIDENZIALE PUBBLICA

MADDALENA DAMIANI
Architetto
STUDIO TECNICO
Via Mesagne 12/A - 70132 BARI
Tel. +39.080.5014282 Fax +39.080.9190207
arch.damiani@alice.it

IDEAZIONE E COORDINAMENTO
arch. Maddalena Damiani
ARCHITETTONICI
Arch. Maddalena DAMIANI
STRUTTURE
ing. Antonio VERNOLE collaboratore
ing. Annamaria PETRAROLI collaboratore
IMPIANTI MECCANICI
ing. Floriana DE MARTINO collaboratore
IMPIANTI ELETTRICI E SPECIALI
ing. Luigi CESARI collaboratore

PROGETTO ESECUTIVO

Categoria documento	Scala	Codice elaborato
ELETTRICI E SPECIALI	1:50	IE001

PROGETTO
PIANTA PIANO TERRA

Data di consegna: 13.06.2014
Ref. 14011
Nome file: IE001 - PIANTA PIANO TERRA.dwg

Rev.	Data	Descrizione	Approvato
00			

PROGETTAZIONE | APPROVAZIONI