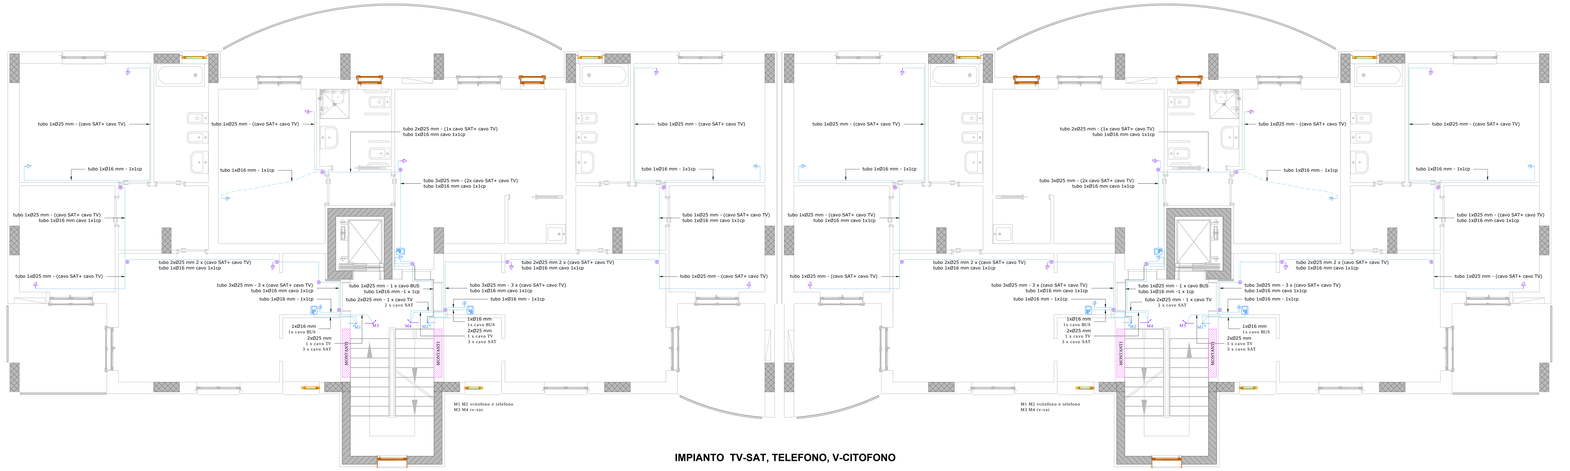

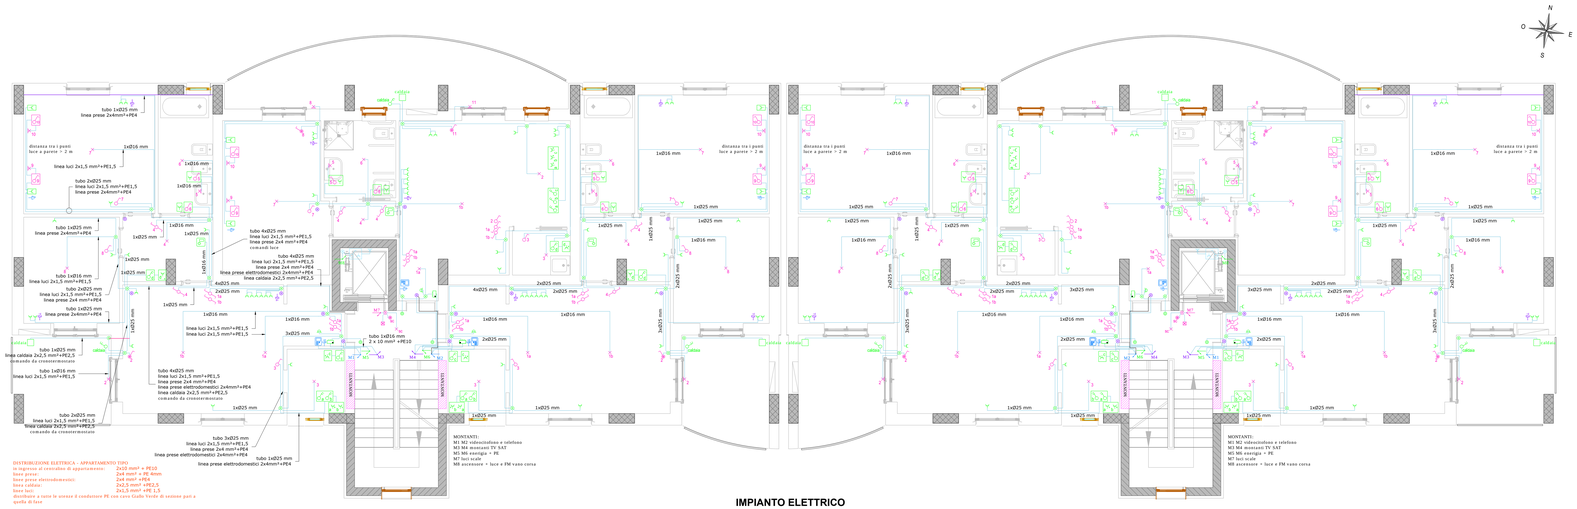

DISTRIBUZIONE ELETTRICA - APPARTAMENTO TIPO

In ingresso al centralino di appartamento:	2x10 mm² + PE10
luce prese:	2x4 mm² + PE 4mm
luce prese elettrodomestici:	2x4 mm² +PE4
linea caldaia:	2x2,5 mm² +PE2,5
linea luci:	2x1,5 mm² +PE1,5

distribuire a zone le unità e conduttore PE con cavi Giallo Verde di sezione pari a quella di fase

LEGENDA

	INTERRUTTORE
	INTERRUTTORE BIPOLARE
	DEVIATORE
	INVERTITORE
	INTERRUTTORE LUMINOSO
	PULSANTE
	PULSANTE LUMINOSO
	INTERRUTTORE SOTTO VETRO
	LAMPADA
	TUBO FLUORESCENTE
	PUNTO LUCE
	PUNTO LUCE A PARETE
	LAMPADA AUTONOMA DI EMERGENZA
	CONDUTTURA ASCENDENTE
	CONDUTTURA DISCENDENTE
	CONDUTTURA PASSANTE
	PRESA CON POLO DI TERRA 10/16 A
	PRESA MULTISTANDARD 2P+T 10/16 A
	PRESA TELEFONO
	PUNTO PRESA TV-SAT (n.2 prese)
	PRESA DATI
	PRESA INTERB. 10 A CON MTD 5.05A
	SUONERIA
	CASSETTA DI CONNESSIONE
	CENTRALINO A PARETE
	QUADRO ELETTRICO
	TERMOSTATO - REGOLATORE
	SCATOLA PORTAMUTUO
	TUBAZIONE A PARETE O A SOFFITTO
	TUBAZIONE A PAVIMENTO
	CAVODOTTO INTERRATO ENERGIA
	CAVODOTTO INTERRATO SEGNALI
	CELLULARE VIDEOCITOFONICO IMPIANTO VTE01
	SIMBOLO GENERICO UTENZA ELETTRICA
	POZZETTO
	TERMINALE VIDEOCITOFONICO
	VIDEOCITOFONO POSTAZIONE ESTERNA
	COLLEGAMENTO DI ESECUZIONE TRA LE SCATOLE PORTAMUTUO

COMUNE DI BARLETTA
Medaglia d'oro al Merito Civile ed al Valor Militare
Città della Disfida

Programma Straordinario di E.R.P. ex. art. 21 D.L. 159/2007
PIANO NAZIONALE DI EDILIZIA ABITATIVA
REALIZZAZIONE DI N° 24 ALLOGGI DI EDILIZIA RESIDENZIALE PUBBLICA

MADDALENA DAMIANI
Architetto

STUDIO TECNICO
Via Mesagnese 118A - 70132 BARI
Tel.+39.080.5014282 Fax.+39.080.5190207
tech.damiani@alice.it

IDEAZIONE E COORDINAMENTO
arch. Maddalena Damiani
ARCHITETTONICI
Arch. Maddalena DAMIANI
STRUTTURE
ing. Antonio VERNOLE collaboratore
ing. Annamaria PETRAROLI collaboratore
IMPIANTI MECCANICI
ing. Floriana DE MARTINO collaboratore
IMPIANTI ELETTRICI E SPECIALI
ing. Luigi CESARI collaboratore

PROGETTO ESECUTIVO

Categoria documento	Scala	Codice elaborato
ELETTRICI E SPECIALI	1:50	IE002

PROGETTO
PIANTE PIANO 1°

Data di consegna 13.06.2014

Rif. 14011

Nome file

Rev.	Data	Descrizione	Approvato
00			

PROGETTAZIONE	APPROVAZIONI